



APBDES

PERATURAN DESA
Nomor 5 Tahun 2023
TENTANG
ANGGARAN PENDAPATAN DAN BELANJA DESA
TAHUN ANGGARAN 2024

PERATURAN KEPALA DESA
Nomor 3 Tahun 2023
TENTANG
PENJABARAN ANGGARAN PENDAPATAN DAN BELANJA DESA
TAHUN ANGGARAN 2024



DESA BELO
KECAMATAN GANRA
KABUPATEN SOPPENG



KEPALA DESA BELO
KABUPATEN SOPPENG

PERATURAN DESA BELO
NOMOR 5 TAHUN 2023

T E N T A N G

ANGGARAN PENDAPATAN DAN BELANJA DESA
TAHUN ANGGARAN 2024

DENGAN RAHMAT TUHAN YANG MAHA ESA

KEPALA DESA BELO ,

Menimbang : a. bahwa anggaran Pendapatan dan Belanja Desa sebagai wujud dari pengelolaan keuangan desa dilaksanakan secara terbuka dan bertanggungjawab untuk sebesar-besarnya kemakmuran masyarakat desa ;

b. bahwa Anggaran Pendapatan dan Belanja Desa Tahun Anggaran 2024 termuat dalam Peraturan Desa tentang Anggaran Pendapatan dan Belanja Desa Tahun Anggaran 2024 yang disusun sesuai dengan kebutuhan penyelenggaraan pemerintahan desa berdasarkan prinsip kebersamaan, efisiensi, berkeadilan, berkelanjutan, berwawasan lingkungan, dan kemandirian sehingga menciptakan landasan kuat dalam melaksanakan pemerintahan dan pembangunan menuju masyarakat yang adil, makmur dan sejahtera;

c. bahwa berdasarkan pertimbangan sebagaimana dimaksud pada huruf a dan huruf b, perlu menetapkan Peraturan Desa tentang Perubahan Anggaran Pendapatan dan Belanja Desa Tahun Anggaran 2024;

Mengingat : 1. Undang-undang Nomor 29 Tahun 1959 tentang Pembentukan Daerah-daerah Tingkat II di Sulawesi (Lembaran Negara Republik Indonesia Tahun 1959 Nomor 74, Tambahan Lembaran Negara Republik Indonesia Nomor 1822);

2. Undang-undang Nomor 6 Tahun 2014 tentang Desa (Lembaran Negara Republik Indonesia Tahun 2014 Nomor 7, Tambahan Lembaran Negara Republik Indonesia Nomor 5495) sebagaimana telah diubah dengan Undang Undang Nomor 11 Tahun 2020 tentang Cipta Kerja (Lembaran Negara Republik Indonesia Tahun 2020 Nomor 245, Tambahan Lembaran Negara Republik Indonesia Nomor 6573);
3. Undang-Undang Nomor 23 Tahun 2014 tentang Pemerintahan Daerah (Lembaran Negara Republik Indonesia Tahun 2014 Nomor 244, Tambahan Lembaran Negara Republik Indonesia Nomor 5587) sebagaimana telah diubah beberapa kali, terakhir dengan dengan Undang-Undang Nomor 1 Tahun 2022 tentang Hubungan Keuangan antara Pemerintah Pusat dan Pemerintah Daerah (Lembaran Negara Republik Indonesia Tahun 2022 Nomor 4, Tambahan Lembaran Negara Republik Indonesia Nomor 6757);
4. Undang-Undang Nomor 1 Tahun 2022 tentang Hubungan Keuangan antara Pemerintah Pusat dan Pemerintah Daerah (Lembaran Negara Republik Indonesia Tahun 2022 Nomor 4, Tambahan Lembaran Negara Republik Indonesia Nomor 6757);
5. Peraturan Pemerintah Nomor 43 Tahun 2014 tentang Peraturan Pelaksanaan Undang-Undang Nomor 6 Tahun 2014 tentang Desa (Lembaran Negara Republik Indonesia Tahun 2014 Nomor 123, Tambahan Lembaran Negara Nomor 5539), sebagaimana telah beberapa kali diubah terakhir dengan Peraturan Pemerintah Nomor 11 Tahun 2019 (Lembaran Negara Republik Indonesia Tahun 2019 Nomor 41, Tambahan Lembaran Negara Republik Indonesia Nomor 6321);
6. Peraturan Menteri Dalam Negeri Nomor 20 Tahun 2018 tentang Pengelolaan Keuangan Desa (Berita Negara Republik Indonesia Tahun 2018 Nomor 611);
7. Peraturan Menteri Desa, Pembangunan Daerah Tertinggal dan Transmigrasi Republik Indonesia Nomor 13 Tahun 2023 tentang Petunjuk Operasional Atas Fokus Penggunaan Dana Desa Tahun 2024 (Berita Negara Republik Indonesia Tahun 2023 Nomor 963);

8. Peraturan Menteri Keuangan Nomor 145 Tahun 2023 tentang Pengelolaan Dana Desa (Berita Negara Republik Indonesia Tahun 2023 Nomor 1051);
9. Peraturan Menteri Keuangan Nomor 146 Tahun 2023 tentang Pengalokasian Dana Desa setiap Desa Penyaluran dan Penggunaan Dana Desa Tahun Anggaran 2024 (Berita Negara Republik Indonesia Tahun 2023 Nomor 1052);
10. Peraturan Daerah Nomor 10 Tahun 2023 tentang Anggaran Pendapatan dan Belanja Daerah Tahun Anggaran 2024 (Lembaran Daerah Kabupaten Soppeng Tahun 2023 Nomor 10);
11. Peraturan Bupati Soppeng Nomor 92 Tahun 2019 tentang Pedoman Pengelolaan Keuangan Desa (Berita Daerah Kabupaten Soppeng Tahun 2019 Nomor 92);
12. Peraturan Bupati Soppeng Nomor 66 Tahun 2022 tentang Penjabaran Anggaran Pendapatan dan Belanja Daerah Tahun Anggaran 2023;
13. Peraturan Bupati Soppeng Nomor 66 Tahun 2023 tentang Pedoman Penyusunan Anggaran Pendapatan dan Belanja Desa Tahun Anggaran 2024 (Berita Daerah Kabupaten Soppeng Tahun 2023 Nomor 66);
14. Peraturan Bupati Soppeng Nomor 68 Tahun 2023 tentang Penjabaran Anggaran Pendapatan dan Belanja Daerah Tahun Anggaran 2024;
15. Keputusan Bupati Soppeng Nomor : 575/XII/2023 tentang Standar Biaya Khusus Desa Tahun Anggaran 2024;
16. Keputusan Camat Ganra Nomor 48/KGR/XII/2023 tentang Hasil Evaluasi Rancangan Peraturan Desa Belo tentang Anggaran Pendapatan dan Belanja Desa Tahun Anggaran 2024;
17. Peraturan Desa Belo Nomor 02 Tahun 2019 tentang Rencana Pembangunan Jangka Menengah Desa 2019-2025;
18. Peraturan Desa Belo Nomor 02 Tahun 2023 tentang Rencana Kerja Pemerintah Desa Tahun 2024;

Dengan Kesepakatan Bersama
BADAN PERMUSYAWARATAN DESA BELO
DAN
KEPALA DESA BELO

MEMUTUSKAN

Menetapkan : PERATURAN DESA TENTANG ANGGARAN PENDAPATAN DAN
BELANJA DESA TAHUN ANGGARAN 2024.

Pasal 1

Anggaran Pendapatan dan Belanja Desa Tahun Anggaran 2022 dengan rincian sebagai berikut:

2. Pendapatan Desa		
a. Pendapatan Asli Desa	Rp	3.00.000,-
b. Pendapatan Transfer	Rp	2.627.538.871,-
c. Pendapatan Lain-Lain	Rp	500.000,-
d. Jumlah pendapatan setelah perubahan	Rp	2.631.083.871,-
3. Belanja Desa		
a. Bidang Penyelenggaraan Pemerintah Desa	Rp	1.212.960.421,-
b. Bidang Pembangunan	Rp	962.920.118,-
c. Bidang Pembinaan Kemasyarakatan	Rp	440.202.000,-
d. Bidang Pemberdayaan Masyarakat	Rp	160.729.790,-
e. Bidang Penanggulangan bencana, darurat dan kemendesakan	Rp	43.200.000,-
Jumlah belanja	Rp	2.820.012.329,-
Surplus/(Defisit)	Rp	(188.928.458,-)
4. Pembiayaan Desa		
a. Penerimaan Pembiayaan	Rp	188.928.458,-
b. Pengeluaran Pembiayaan	Rp	0,-
Selisih Lebih Perhitungan Tahun Berjalan	Rp	0,-

Pasal 2

Uraian lebih lanjut Anggaran Pendapatan dan Belanja Desa sebagaimana dimaksud Pasal 1, tercantum dalam lampiran yang merupakan bagian tidak terpisahkan dari Peraturan Desa ini

Pasal 3

Lampiran-lampiran sebagaimana dimaksud dalam pasal 2 memuat :

- a. APBDesa;
- b. Penyertaan Modal Desa; *(jika ada)*
- c. Silpa Tahun Anggaran Sebelumnya.

Pasal 4

Kepala Desa menetapkan Peraturan Kepala Desa tentang Penjabaran Anggaran dan Belanja Desa sebagai landasan operasional pelaksanaan APBDesa.

Pasal 5

- (1) Pemerintah Desa dapat melaksanakan kegiatan untuk penanggulangan bencana, keadaan darurat, dan mendesak.
- (2) Pendanaan kegiatan sebagaimana dimaksud pada ayat (1) menggunakan anggaran jenis belanja tidak terduga.
- (3) Pemerintah Desa dapat melakukan kegiatan penanggulangan bencana, keadaan darurat, dan mendesak yang belum tersedia anggarannya, yang selanjutnya diusulkan dalam rancangan Peraturan Desa tentang Perubahan APBDesa.
- (4) Kegiatan sebagaimana dimaksud pada ayat (1) harus memenuhi kriteria :
 - a. Bukan merupakan kegiatan normal dari aktivis pemerintah desa dan tidak dapat diprediksi sebelumnya;
 - b. Tidak diharapkan terjadi secara berulang;
 - c. Berada diluar kendali dan pengaruh Pemerintah Desa;
 - d. Memiliki dampak yang signifikan terhadap anggaran dalam rangka pemulihan yang disebabkan oleh kejadian yang luar biasa dan/atau permasalahan sosial; dan
 - e. Kegiatan yang belum dilaksanakan tahun sebelumnya dan menyebabkan SILPA akan dilaksanakan dalam tahun berjalan.

Kepala Desa dapat mendahului Perubahan APBDesa dengan melakukan perubahan Peraturan Kepala Desa tentang Penjabaran APBDesa dan memberitahukannya kepada BPD.

Pasal 7

Peraturan Desa ini mulai berlaku pada tanggal diundangkan.

Agar setiap orang dapat mengetahui, memerintahkan pengundangan Peraturan Desa ini dalam Lembaran Desa Belo.

Ditetapkan di Belo

Pada tanggal 29 Desember 2023



Diundangkan di Belo

Pada tanggal 29 Desember 2023



LEMBARAN DESA BELO TAHUN 2023 NOMOR 5

ANGGARAN PENDAPATAN DAN BELANJA DESA
PEMERINTAH DESA BELO
TAHUN ANGGARAN 2024

Jenis APBDes : APBDes Awal

KODE REK	URAIAN	ANGGARAN (Rp)	KETERANGAN
1	2	3	4
4.	PENDAPATAN		
4.1.	Pendapatan Asli Desa	3.050.000,00	
4.2.	Pendapatan Transfer	2.627.553.871,00	
4.3.	Pendapatan Lain-lain	500.000,00	
	JUMLAH PENDAPATAN	2.631.063.871,00	
5.	BELANJA		
5.1.	Belanja Pegawai	497.620.176,00	
5.2.	Belanja Barang dan Jasa	909.800.587,00	
5.3.	Belanja Modal	1.378.591.586,00	
5.4.	Belanja Tidak Terduga	43.200.000,00	
	JUMLAH BELANJA	2.820.012.329,00	
	SURPLUS / (DEFISIT)	(188.928.458,00)	
6.	PENBIAYAAN		
6.1.	Penerimaan Pembiayaan	188.928.458,00	
6.1.1.	SILPA Tahun Sebelumnya	188.928.458,00	
	PENBIAYAAN NETTO	188.928.458,00	
	SISA LEBIH PENBIAYAAN ANGGARAN	0,00	

BELO, 29 Desember 2023
KEPALA DESA
KEPALA DESA
WYAHYU ASHURE/ASIP
KECAMATAN CANGRA

ANGGARAN PENDAPATAN DAN BELANJA DESA
PEMERINTAH DESA BELO
TAHUN ANGGARAN 2024

Jenis APBDes : APBDes Awal

KODE REKENING		URAIAN	ANGGARAN (Rp)	SUMBERDANA
1	2	3	4	5
	4.	PENDAPATAN		
	4.1.	Pendapatan Asli Desa	3.050.000,00	
	4.2.	Pendapatan Transfer	2.627.583.871,00	
	4.3.	Pendapatan Lain-lain	500.000,00	
		JUMLAH PENDAPATAN	2.631.053.871,00	
	5.	BELANJA		
1		BIDANG PENYELENGGARAN PEMERINTAHAN DESA	1.212.999.421,00	
1.1.		Penyelenggaraan Belanja Sifat, Tunjangan dan Operasional Pemerintahan Desa	979.310.421,00	
1.1.01		Penyediaan Penghasilan Tetap dan Tunjangan Kepala Desa	84.080.000,00	ADD
1.1.01	5.1.	Belanja Pegawai	84.080.000,00	
1.1.02		Penyediaan Penghasilan Tetap dan Tunjangan Perangkat Desa	350.160.000,00	ADD
1.1.02	5.1.	Belanja Pegawai	350.160.000,00	
1.1.03		Penyediaan Jaminan Sosial bagi Kepala Desa dan Perangkat Desa	17.563.776,00	ADD
1.1.03	5.1.	Belanja Pegawai	17.563.776,00	
1.1.04		Penyediaan Operasional Pemerintah Desa (ATK, Honor PKPKD dan PKPD dll)	386.784.425,00	ADD, DIL, PAD
1.1.04	5.2.	Belanja Barang dan Jasa	386.784.425,00	
1.1.05		Penyediaan Tunjangan BPD	63.840.000,00	ADD
1.1.05	5.1.	Belanja Pegawai	63.840.000,00	
1.1.06		Penyediaan Operasional BPD (rapat, ATK, Makan Minum, Pakelan Seragam, Listrik dll)	25.400.000,00	ADD
1.1.06	5.2.	Belanja Barang dan Jasa	25.400.000,00	
1.1.07		Penyediaan Insentif/Operasional RT/RW	33.840.000,00	ADD
1.1.07	5.2.	Belanja Barang dan Jasa	33.840.000,00	
1.1.08		Penyediaan Operasional Pemerintah Desa yang bersumber dari Dana Desa	33.665.820,00	DUS
1.1.08	5.2.	Belanja Barang dan Jasa	33.665.820,00	
1.1.92		Penyediaan Jaminan Sosial bagi Staf Desa, BPD, RT RW dan Pekerja Renta	1.976.400,00	ADD
1.1.92	5.1.	Belanja Pegawai	1.976.400,00	
1.2.		Penyediaan Sarana Prasarana Pemerintahan Desa	39.250.000,00	
1.2.01		Penyediaan Sarana (Aset Tetap) Perkantoran/Pemerintahan	39.250.000,00	ADD
1.2.01	5.3.	Belanja Modal	39.250.000,00	

KODE REKENING		URAIAN	ANGGARAN (Rp)	SUMBERDANA
1	2	3	4	5
1.4.		Penyelenggaraan Tata Praja Pemerintahan, Perencanaan, Keuangan dan Pelaporan	30.650.000,00	
1.4.03		Penyusunan Dokumen Perencanaan Desa (RPJMDesa/RKPDDesa dll)	25.000.000,00	ADD
1.4.03	5.2.	Belanja Barang dan Jasa	25.000.000,00	
1.4.10		Dukungan & Sosialisasi Pelaksanaan PKKdes, Pelatihan Ka. Kewilayahan & BPD	5.650.000,00	ADD
1.4.10	5.2.	Belanja Barang dan Jasa	5.650.000,00	
1.5.		Sub Bidang Pertanahan	163.750.000,00	
1.5.06		Administrasi Pajak Bumi dan Bangunan (PBB)	13.750.000,00	PDH
1.5.06	5.2.	Belanja Barang dan Jasa	13.750.000,00	
1.5.90		Pengadaan Tanah Kas Desa	150.000.000,00	ADD
1.5.90	5.3.	Belanja Modal	150.000.000,00	
2		BIDANG PELAKSANAAN PEMBANGUNAN DESA	992.920.119,00	
2.1.		Sub Bidang Pendidikan	29.600.399,00	
2.1.01		Penyelenggaraan PAUD/TK/TPA/TKA/TPQ/Madrasah NonFormal Mlkk Desa (Honor, Pakaian dll)	7.200.000,00	ADD
2.1.01	5.2.	Belanja Barang dan Jasa	7.200.000,00	
2.1.08		Pengelolaan Perpustakaan Mlkk Desa (Pengadaan Buku, Honor, Taman Bacaan)	9.600.000,00	ADD
2.1.08	5.2.	Belanja Barang dan Jasa	9.600.000,00	
2.1.90		Pelatihan/Bimbingan Teknis Tim Perencanaan Desa	3.000.000,00	ADD
2.1.90	5.2.	Belanja Barang dan Jasa	3.000.000,00	
2.1.91		Pelatihan/Bimbingan Teknis Tim Pelaksana Kegiatan (TPK)	9.800.380,00	DDG
2.1.91	5.2.	Belanja Barang dan Jasa	9.800.380,00	
2.2.		Sub Bidang Kesehatan	400.942.386,00	
2.2.01		Penyelenggaraan Pos Kesehatan Desa/Polindes Mlkk Desa (obat, Insentif, K.B. dab)	12.000.000,00	ADD
2.2.01	5.2.	Belanja Barang dan Jasa	12.000.000,00	
2.2.02		Penyelenggaraan Posyandu (Mkn Tambahan, Kis Bumil, Lansia, Insentif)	63.600.000,00	ADD, DGS
2.2.02	5.2.	Belanja Barang dan Jasa	59.875.000,00	
2.2.02	5.3.	Belanja Modal	3.725.000,00	
2.2.03		Penyuluhan dan Pelatihan Bidang Kesehatan (Linkus Masy, Tenaga dan Kader Kesehatan dll)	6.800.000,00	DGS
2.2.03	5.2.	Belanja Barang dan Jasa	6.000.000,00	
2.2.09		Pembangunan/Rehabilitasi/Peningkatan/Pengadaan Sarana Prasarana Posyandu/Polindes/PKD ***	300.550.000,00	DGS
2.2.09	5.2.	Belanja Barang dan Jasa	5.883.200,00	
2.2.09	5.3.	Belanja Modal	294.666.800,00	
2.2.90		Pembangunan/Rehabilitasi/Peningkatan/Pengadaan Sarana Prasarana Kampung KB	17.892.386,00	ADD
2.2.90	5.3.	Belanja Modal	17.892.386,00	
2.3.		Sub Bidang Pekerjaan Umum dan Penataan Ruang	365.330.365,00	
2.3.11		Pembangunan/Rehabilitasi/Peningkatan/Pengerasan Jalan Lingkungan Permukiman **)	121.857.000,00	DGS

KODE REKENING		URAIAN	ANGGARAN (Rp)	SUMBERDANA
1	2	3	4	5
2.3.11	5.2	Belanja Barang dan Jasa	2.200.000,00	
2.3.11	5.3	Belanja Modal	118.857.000,00	
2.3.12		Pembangunan/Rehabilitasi/Peningkatan/Pengawasan Jalan Usaha Tani **)	101.839.500,00	000
2.3.12	5.2	Belanja Barang dan Jasa	2.337.350,00	
2.3.12	5.3	Belanja Modal	99.502.000,00	
2.3.14		Pembangunan/Rehabilitasi/Peningkatan Prasarana Jalan Desa (Gorong, selo dan dll)	131.834.000,00	000
2.3.14	5.2	Belanja Barang dan Jasa	2.100.000,00	
2.3.14	5.3	Belanja Modal	129.734.000,00	
2.4.		Sub Bidang Kawasan Permukiman	121.896.997,00	
2.4.13		Pembangunan/Rehabilitasi/Peningkatan Sanitasi Permukiman **)	58.990.000,00	000
2.4.13	5.2	Belanja Barang dan Jasa	1.300.000,00	
2.4.13	5.3	Belanja Modal	57.690.000,00	
2.4.14		Pembangunan/Rehabilitasi/Peningkatan Fasilitas Jamban Umum/MCK umum di **)	26.716.997,00	000
2.4.14	5.2	Belanja Barang dan Jasa	115.597,00	
2.4.14	5.3	Belanja Modal	26.601.400,00	
2.4.15		Pembangunan/Rehabilitasi/Peningkatan Fasilitas Pengelolaan Sampah **)	36.000.000,00	000
2.4.15	5.3	Belanja Modal	36.000.000,00	
2.6.		Sub Bidang Perhubungan, Komunikasi dan Informatika	56.250.000,00	
2.6.03		Pengelolaan dan Pembuatan Jaringan/Instalasi Komunikasi dan Informasi Lokal Desa	56.250.000,00	000
2.6.03	5.3	Belanja Modal	56.250.000,00	
3		BIDANG PEMBINAAN KEMASYARAKATAN	440.202.000,00	
3.1.		Sub Bidang Ketenteraman, Ketertiban Umum dan Perlindungan Masyarakat	25.000.000,00	
3.1.06		Bantuan Hukum Untuk Aparatur Desa dan Masyarakat Miskin	10.000.000,00	000
3.1.06	5.2	Belanja Barang dan Jasa	10.000.000,00	
3.1.07		Pelatihan/Penyuluhan/Sosialisasi kepada Masy. di Bid. Hukum & Perlindungan Masy.	15.000.000,00	000
3.1.07	5.2	Belanja Barang dan Jasa	15.000.000,00	
3.2.		Sub Bidang Kebudayaan dan Keagamaan	57.000.000,00	
3.2.90		Insentif Guru Mengaji dan Imam Masjid	57.000.000,00	000
3.2.90	5.2	Belanja Barang dan Jasa	57.000.000,00	
3.3.		Sub Bidang Kepemudaan dan Olahraga	308.202.000,00	
3.3.05		Pembangunan/Rehabilitasi/Peningkatan Sarana dan Prasarana Kepemudaan & Olahraga Miskin Desa	308.202.000,00	000
3.3.05	5.2	Belanja Barang dan Jasa	10.800.000,00	
3.3.05	5.3	Belanja Modal	297.402.000,00	
3.4.		Sub Bidang Kelambagaan Masyarakat	50.000.000,00	
3.4.90		Bantuan Operasional Lembaga Masyarakat	50.000.000,00	000
3.4.90	5.2	Belanja Barang dan Jasa	50.000.000,00	

KODE REKENING		URAIAN	ANGGARAN (Rp)	SUMBERDANA
1	2	3	4	5
4		BIDANG PEMBERDAYAAN MASYARAKAT	180.729.790,00	
4.2.		Sub Bidang Pertanian dan Peternakan	92.804.800,00	
4.2.01		Peningkatan Produksi Tanaman Pangan (alat produksi/pengelolaan/pengaliran)	16.784.000,00	DOS
4.2.01	5.3.	Belanja Modal	16.784.000,00	
4.2.02		Peningkatan Produksi Peternakan (alat produksi/pengelolaan/kandang)	42.373.800,00	DOS
4.2.02	5.2.	Belanja Barang dan Jasa	42.373.800,00	
4.2.05		Pembangunan/Rehabilitasi/Peningkatan Saluran Irigasi Tersier/Sederhana	33.637.000,00	DOS
4.2.05	5.3.	Belanja Modal	33.637.000,00	
4.3.		Sub Bidang Peningkatan Kapasitas Aparatur Desa	50.884.661,00	
4.3.01		Peningkatan Kapasitas Kepala Desa	20.000.000,00	PSH
4.3.01	5.2.	Belanja Barang dan Jasa	20.000.000,00	
4.3.02		Peningkatan Kapasitas Perangkat Desa	25.000.000,00	PSH
4.3.02	5.2.	Belanja Barang dan Jasa	25.000.000,00	
4.3.03		Peningkatan Kapasitas BPD	5.884.661,00	PSH
4.3.03	5.2.	Belanja Barang dan Jasa	5.884.661,00	
4.5.		Sub Bidang Koperasi, Usaha Mikro Kecil dan Menengah (UMKM)	17.040.329,00	
4.5.01		Pelatihan Manajemen Koperasi/KUD/UMKM	17.040.329,00	PSH
4.5.01	5.2.	Belanja Barang dan Jasa	17.040.329,00	
5		BIDANG PENANGGULANGAN BENCANA, DARURAT DAN MENDESAK DE	43.200.000,00	
5.3.		Sub Bidang Keadaan Mendesak	43.200.000,00	
5.3.00		Penanganan Keadaan Mendesak	43.200.000,00	DOS
5.3.00	5.4.	Belanja Tidak Terduga	43.200.000,00	
		JUMLAH BELANJA	2.420.012.329,00	
		SURPLUS / (DEFISIT)	(181.928.458,00)	
6.		PEMBIAYAAN		
6.1.		Penerimaan Pembiayaan	188.928.458,00	
		PEMBIAYAAN NETTO	188.928.458,00	
		SISA LEBIH PEMBIAYAAN ANGGARAN	0,00	

BELO, 29 Desember 2023
 KEPALA DESA
 KEPALA DESA
 B E
 WAHYU ASHRIE, A.S.IP



**KEPALA DESA BELO
KABUPATEN SOPPENG**

**PERATURAN KEPALA DESA BELO
NOMOR 3 TAHUN 2023**

T E N T A N G

**PENJABARAN ANGGARAN PENDAPATAN DAN BELANJA DESA
TAHUN ANGGARAN 2024**

DENGAN RAHMAT TUHAN YANG MAHA ESA

KEPALA DESA BELO ,

Menimbang : bahwa sebagai pelaksanaan ketentuan Pasal 4 Peraturan Desa Nomor 5 Tahun 2023 tentang Anggaran Pendapatan dan Belanja Desa Tahun Anggaran 2024, maka perlu menyusun Peraturan Kepala Desa tentang Penjabaran Anggaran dan Belanja Desa Belo.

Mengingat : 1. Undang-undang Nomor 29 Tahun 1959 tentang Pembentukan Daerah-daerah Tingkat II di Sulawesi (Lembaran Negara Republik Indonesia Tahun 1959 Nomor 74, Tambahan Lembaran Negara Republik Indonesia Nomor 1822);

2. Undang-undang Nomor 6 Tahun 2014 tentang Desa (Lembaran Negara Republik Indonesia Tahun 2014 Nomor 7, Tambahan Lembaran Negara Republik Indonesia Nomor 5495) sebagaimana telah diubah dengan Undang Undang Nomor 11 Tahun 2020 tentang Cipta Kerja (Lembaran Negara Republik Indonesia Tahun 2020 Nomor 245, Tambahan Lembaran Negara Republik Indonesia Nomor 6573);

3. Undang-Undang Nomor 23 Tahun 2014 tentang Pemerintahan Daerah (Lembaran Negara Republik Indonesia Tahun 2014 Nomor 244, Tambahan Lembaran Negara Republik Indonesia Nomor 5587) sebagaimana telah diubah beberapa kali, terakhir dengan dengan Undang-Undang Nomor 1 Tahun 2022 tentang Hubungan Keuangan antara Pemerintah Pusat dan Pemerintah Daerah (Lembaran

Negara Republik Indonesia Tahun 2022 Nomor 4, Tambahan Lembaran Negara Republik Indonesia Nomor 6757);

4. Undang-Undang Nomor 1 Tahun 2022 tentang Hubungan Keuangan antara Pemerintah Pusat dan Pemerintah Daerah (Lembaran Negara Republik Indonesia Tahun 2022 Nomor 4, Tambahan Lembaran Negara Republik Indonesia Nomor 6757);
5. Peraturan Pemerintah Nomor 43 Tahun 2014 tentang Peraturan Pelaksanaan Undang-Undang Nomor 6 Tahun 2014 tentang Desa (Lembaran Negara Republik Indonesia Tahun 2014 Nomor 123, Tambahan Lembaran Negara Nomor 5539), sebagaimana telah beberapa kali diubah terakhir dengan Peraturan Pemerintah Nomor 11 Tahun 2019 (Lembaran Negara Republik Indonesia Tahun 2019 Nomor 41, Tambahan Lembaran Negara Republik Indonesia Nomor 6321);
6. Peraturan Menteri Dalam Negeri Nomor 20 Tahun 2018 tentang Pengelolaan Keuangan Desa (Berita Negara Republik Indonesia Tahun 2018 Nomor 611);
7. Peraturan Menteri Desa, Pembangunan Daerah Tertinggal dan Transmigrasi Republik Indonesia Nomor 13 Tahun 2023 tentang Petunjuk Operasional Atas Fokus Penggunaan Dana Desa Tahun 2024 (Berita Negara Republik Indonesia Tahun 2023 Nomor 963);
8. Peraturan Menteri Keuangan Nomor 145 Tahun 2023 tentang Pengelolaan Dana Desa (Berita Negara Republik Indonesia Tahun 2023 Nomor 1051);
9. Peraturan Menteri Keuangan Nomor 146 Tahun 2023 tentang Pengalokasian Dana Desa setiap Desa Penyaluran dan Penggunaan Dana Desa Tahun Anggaran 2024 (Berita Negara Republik Indonesia Tahun 2023 Nomor 1052);
10. Peraturan Daerah Nomor 10 Tahun 2023 tentang Anggaran Pendapatan dan Belanja Daerah Tahun Anggaran 2024 (Lembaran Daerah Kabupaten Soppeng Tahun 2023 Nomor 10);

11. Peraturan Bupati Soppeng Nomor 92 Tahun 2019 tentang Pedoman Pengelolaan Keuangan Desa (Berita Daerah Kabupaten Soppeng Tahun 2019 Nomor 92);
12. Peraturan Bupati Soppeng Nomor 66 Tahun 2022 tentang Penjabaran Anggaran Pendapatan dan Belanja Daerah Tahun Anggaran 2023;
13. Peraturan Bupati Soppeng Nomor 66 Tahun 2023 tentang Pedoman Penyusunan Anggaran Pendapatan dan Belanja Desa Tahun Anggaran 2024 (Berita Daerah Kabupaten Soppeng Tahun 2023 Nomor 66);
14. Peraturan Bupati Soppeng Nomor 68 Tahun 2023 tentang Penjabaran Anggaran Pendapatan dan Belanja Daerah Tahun Anggaran 2024;
15. Keputusan Bupati Soppeng Nomor : 575/XII/2023 tentang Standar Biaya Khusus Desa Tahun Anggaran 2024;
16. Keputusan Camat Ganra Nomor 48/KGR/XII/2023 tentang Hasil Evaluasi Rancangan Peraturan Desa Belo tentang Anggaran Pendapatan dan Belanja Desa Tahun Anggaran 2024;
17. Peraturan Desa Belo Nomor 02 Tahun 2019 tentang Rencana Pembangunan Jangka Menengah Desa 2019-2025;
18. Peraturan Desa Belo Nomor 02 Tahun 2023 tentang Rencana Kerja Pemerintah Desa Tahun 2024;
19. Peraturan Desa Belo Nomor 5 Tahun 2023 tentang Anggaran Pendapatan dan Belanja Desa Tahun Anggaran 2024;

MEMUTUSKAN

Menetapkan : PERATURAN KEPALA DESA BELO TENTANG PENJABARAN ANGGARAN PENDAPATAN DAN BELANJA DESA TAHUN ANGGARAN 2024.

Pasal 1

Anggaran Pendapatan dan Belanja Desa Tahun Anggaran 2024 dengan rincian sebagai berikut:

1. Pendapatan Desa

a. Pendapatan Asli Desa	Rp	3.000.000,-
b. Pendapatan Transfer	Rp	2.627.583.871,-
c. Pendapatan Lain-Lain	Rp	<u>500.000,-</u>
Jumlah pendapatan	Rp	2.631.083.871,-

2. Belanja Desa

a. Bidang Penyelenggaraan Pemerintah Desa	Rp	1.212.960.421,-
b. Bidang Pembangunan Desa	Rp	962.920.118,-
c. Bidang Pembinaan Kemasyarakatan	Rp	440.202.000,-
d. Bidang Pemberdayaan Masyarakat	Rp	160.729.790,-
e. Bidang Penanggulangan bencana, darurat dan kemendesakan	Rp	<u>43.200.000,-</u>

Jumlah belanja	Rp	2.820.012.329,-
Surplus/(Defisit)	Rp	(188.928.458,-)

3. Pembiayaan Desa

c. Penerimaan Pembiayaan	Rp	188.928.458,-
d. Pengeluaran Pembiayaan	Rp	<u>0,-</u>

Selisih Pembiayaan (a - b)	Rp	0,-
------------------------------	----	-----

Pasal 2

Uraian lebih lanjut Anggaran Pendapatan dan Belanja Desa sebagaimana dimaksud Pasal 1, tercantum dalam lampiran yang merupakan bagian tidak terpisahkan dari Peraturan Desa ini

Pasal 3

Pelaksanaan Penjabaran Anggaran Pendapatan dan Belanja Desa yang ditetapkan dalam Peraturan ini dituangkan lebih lanjut dalam Dokumen Pelaksanaan Anggaran (DPA) yang disusun oleh Kepala Urusan dan Kepala Seksi pelaksana kegiatan anggaran.

Pasal 4

Peraturan Kepala Desa ini mulai berlaku pada tanggal diundangkan.

Agar setiap orang dapat mengetahui, memerintahkan pengundangan Peraturan Kepala Desa ini dengan penempatannya dalam Berita Desa Belo.

Ditetapkan di Belo
Pada tanggal 29 Desember 2023



Diundangkan di Belo
Pada tanggal 29 Desember 2023

SEKRETARIS DESA BELO



BERITA DESA BELO TAHUN 2023 NOMOR 3

**PENJABARAN ANGGARAN PENDAPATAN DAN BELANJA DESA
PEMERINTAH DESA BELO
TAHUN ANGGARAN 2024**

Jenis APBDes : APBDes Awal

KODE REKENING	URAIAN	KELUARAN/OUTPUT		ANGGARAN	SUMBER DANA
		VOLUME	SATUAN		
1	2	4	5	6	7
4.	PENDAPATAN				
4.1.	Pendapatan Asli Desa			3.000.000,00	
4.1.1.	Hasil Usaha Desa			3.000.000,00	
4.1.1.01	Bagi Hasil BUMDes			3.000.000,00	
4.2.	Pendapatan Transfer			2.827.883.871,00	
4.2.1.	Dana Desa			1.122.194.000,00	
4.2.1.01	Dana Desa			1.122.194.000,00	
4.2.2.	Bagi Hasil Pajak dan Retribusi			81.874.990,00	
4.2.2.01	Bagi Hasil Pajak dan Retribusi Daerah Kabupaten/Kota			81.874.990,00	
4.2.3.	Alokasi Dana Desa			1.423.714.881,00	
4.2.3.01	Alokasi Dana Desa			1.423.714.881,00	
4.3.	Pendapatan Lain-lain			500.000,00	
4.3.5.	Koreksi Kesalahan Belanja Tahun-tahun Sebelumnya			0,00	
4.3.5.01	Pengembalian Belanja Tahun-tahun Sebelumnya			0,00	
4.3.6.	Bunga Bank			500.000,00	
4.3.6.01	Bunga Bank			500.000,00	
	JUMLAH PENDAPATAN			2.631.583.871,00	
5.	BELANJA				
01	BIDANG PENYELENGGARAN PEMERINTAHAN DESA			1.213.969.421,00	
01.01.	Penyelenggaraan Belanja Tetap, Tunjangan dan Operasional Pemerintahan Desa			979.318.421,00	

KODE REKENING	URAIAN	KELUARAN/OUTPUT		ANGGARAN	SUMBER DANA
		VOLUME	SATUAN		
1	2	4	5	6	7
1.01.01.	Penyediaan Penghasilan Tetap dan Tunjangan Kepala Desa	12	Bulan	64.060.000,00	ADD
1.01.01.	Belanja Pegawai				
1.01.01.	Penghasilan Tetap dan Tunjangan Kepala Desa			64.060.000,00	
1.01.01.	Penghasilan Tetap Kepala Desa			64.060.000,00	
1.01.01.	Tunjangan Kepala Desa			45.600.000,00	
1.01.01.	Tunjangan Rumah Tangga Kepala Desa			6.460.000,00	
1.01.01.	Tunjangan Penghasilan Tetap dan Tunjangan Perangkat Desa			12.000.000,00	
1.01.02.	Belanja Pegawai			380.180.000,00	ADD
1.01.02.	Penghasilan Tetap dan Tunjangan Perangkat Desa			350.160.000,00	
1.01.02.	Penghasilan Tetap Perangkat Desa			350.160.000,00	
1.01.02.	Tunjangan Perangkat Desa			332.160.000,00	
1.01.02.	Penyediaan Jaminan Sosial bagi Kepala Desa dan Perangkat Desa			18.000.000,00	
1.01.03.	Belanja Pegawai			17.563.776,00	ADD
1.01.03.	Jaminan Sosial Kepala Desa dan Perangkat Desa			17.563.776,00	
1.01.03.	Jaminan Kesehatan Kepala Desa			2.716.992,00	
1.01.03.	Jaminan Kesehatan Perangkat Desa			14.846.784,00	
1.01.04.	Penyediaan Operasional Pemerintah Desa (ATK, Honor PKPKD dan PPKD dll)			388.784.425,00	ADD, DLL, PAD
1.01.04.	Belanja Barang dan Jasa			388.784.425,00	
1.01.04.	Belanja Barang Perencanaan			181.104.425,00	
1.01.04.	Belanja Alat Tulis Kantor dan Benda Pos			45.516.425,00	
1.01.04.	Belanja Perlengkapan Alat Rumah Tangga dan Bahan Kebersihan			6.000.000,00	
1.01.04.	Belanja Bahan Bakar Minyak/Gas/Liang Tabung Pemadam Kebakaran			15.758.000,00	
1.01.04.	Belanja Barang Cetak dan Penggandaan			28.000.000,00	
1.01.04.	Belanja Barang Konsumsi (Makan/Minum)			70.000.000,00	
1.01.04.	Belanja Bendera/Umbo/umbul/Sponsus			6.000.000,00	
1.01.04.	Belanja Pakan Desa-Tengam/Arbat			8.900.000,00	

KODE REKENING		URAIAN	KELUARAW/OUTPUT		ANGGARAN	SUMBER DANA
1	2		VOLUME	SATUAN		
		3	4	5	6	7
1.01.04.	5.2.2.	Belanja Jasa Honorarium			96.600.000,00	
1.01.04.	5.2.2.02	Belanja Jasa Honorarium Pembantu Tugas Umum Desal/Operator			54.200.000,00	
1.01.04.	5.2.2.06	Belanja Jasa Honorarium PKPD dan PPKD			32.400.000,00	
1.01.04.	5.2.3.	Belanja Perjalanan Dinas			40.000.000,00	
1.01.04.	5.2.3.01	Belanja Perjalanan Dinas Dalam Kabupaten/Kota			15.000.000,00	
1.01.04.	5.2.3.02	Belanja Perjalanan Dinas Luar Kabupaten/Kota			25.000.000,00	
1.01.04.	5.2.5.	Belanja Operasional Perkantoran			50.500.000,00	
1.01.04.	5.2.5.01	Belanja Jasa Langganan Listrik			16.500.000,00	
1.01.04.	5.2.5.03	Belanja Jasa Langganan Majalah/Surat Kabar			24.000.000,00	
1.01.04.	5.2.5.05	Belanja Jasa Langganan Internet			6.500.000,00	
1.01.04.	5.2.5.07	Belanja Jasa Perpanjangan Ijin Pajak			3.000.000,00	
1.01.04.	5.2.5.99	Belanja Operasional Perkantoran lainnya			500.000,00	
1.01.04.	5.2.6.	Belanja Pemeliharaan			20.500.000,00	
1.01.04.	5.2.6.02	Belanja Pemeliharaan Kendaraan Bermotor			9.000.000,00	
1.01.04.	5.2.6.03	Belanja Pemeliharaan Pesawat			11.500.000,00	
1.01.05.		Penyediaan Tunjangan BPD	12	Bulan	63.940.000,00	APD
1.01.05.	5.1.	Belanja Pegawai			63.940.000,00	
1.01.05.	5.1.4.	Tunjangan BPD			63.940.000,00	
1.01.05.	5.1.4.01	Tunjangan Kedudukan BPD			53.040.000,00	
1.01.05.	5.1.4.80	Tunjangan Pengawasan			10.900.000,00	
1.01.06.		Penyediaan Operasional BPD (rapat, ATK, Makan Minum, Pakaian Seragam, Listrik dll)	12	Bulan	25.400.000,00	APD
1.01.06.	5.2.	Belanja Barang dan Jasa			25.400.000,00	
1.01.06.	5.2.1.	Belanja Barang Perlengkapan			11.200.000,00	
1.01.06.	5.2.1.01	Belanja Alat Tulis Kantor dan Benda Pos			2.200.000,00	
1.01.06.	5.2.1.05	Belanja Barang Cetak dan Penggandaan			1.000.000,00	
1.01.06.	5.2.1.06	Belanja Barang Konsumsi (Makan/Minum)			4.000.000,00	

KODE REKENING		URAIAN	KELUARAN/OUTPUT		ANGGARAN	SUMBER DANA
1	2	3	VOLUME	SATUAN	4	7
1.01.06.	5.2.1.09	Belanja Pakatan Dinas/Seragam/Atribut			4.000.000,00	
1.01.06.	5.2.2.	Belanja Jasa Honorarium			4.800.000,00	
1.01.06.	5.2.2.07	Belanja Jasa Honorarium Staf Administrasi BPD			4.800.000,00	
1.01.06.	5.2.3.	Belanja Perjalanan Dinas			2.000.000,00	
1.01.06.	5.2.3.01	Belanja Perjalanan Dinas Dalam Kabupaten/Kota			2.000.000,00	
1.01.06.	5.2.5.	Belanja Operasional Perkantoran			7.400.000,00	
1.01.06.	5.2.5.01	Belanja Jasa Langganan Listrik			2.400.000,00	
1.01.06.	5.2.5.05	Belanja Jasa Langganan Internet			5.000.000,00	
1.01.07.		Penyediaan Insentif/Operasional RT/RW	12	Bulan	33.840.000,00	ADD
1.01.07.	5.2.	Belanja Barang dan Jasa			33.840.000,00	
1.01.07.	5.2.2.	Belanja Jasa Honorarium			33.840.000,00	
1.01.07.	5.2.2.91	Belanja Insentif			33.840.000,00	
1.01.08.		Penyediaan Operasional Pemerintah Desa yang bersumber dari Dana Desa	12	Bulan	33.645.820,00	DDG
1.01.08.	5.2.	Belanja Barang dan Jasa			33.645.820,00	
1.01.08.	5.2.1.	Belanja Barang Perlengkapan			13.665.820,00	
1.01.08.	5.2.1.06	Belanja Barang Konsumsi (Makan/Minum)			13.665.820,00	
1.01.08.	5.2.3.	Belanja Perjalanan Dinas			20.000.000,00	
1.01.08.	5.2.3.02	Belanja Perjalanan Dinas Luar Kabupaten/Kota			20.000.000,00	
1.01.92.		Penyediaan Jaminan Sosial bagi Staf Desa, BPD, RT RW dan Pekerja Rantau	12	Bulan	1.978.400,00	ADD
1.01.92.	5.1.	Belanja Pegawai			1.978.400,00	
1.01.92.	5.1.3.	Jaminan Sosial Kepala Desa dan Perangkat Desa			1.978.400,00	
1.01.92.	5.1.3.90	Jaminan Ketengakerjaan Staf Desa			291.600,00	
1.01.92.	5.1.3.91	Jaminan Ketengakerjaan BPD			518.400,00	
1.01.92.	5.1.3.92	Jaminan Ketengakerjaan RT			777.600,00	
1.01.92.	5.1.3.93	Jaminan Ketengakerjaan RW			398.800,00	

KODE REKENING	URAIAN	KELUARAN/OUTPUT		ANGGARAN	SUMBER DANA
		VOLUME	SATUAN		
1	2	4	5	6	7
01.02.	Penyediaan Sarana Prasarana Pemerintahan Desa			39.250.000,00	ADD
1.02.01.	Penyediaan Sarana (Aset Tetap) Pemerintahan/Pemerintahan			39.250.000,00	
5.3.	Belanja Modal		Bulan	39.250.000,00	
5.3.2	Belanja Modal Pengadaan Peralatan, Mesin dan Alat Berat			39.250.000,00	
5.3.2.02	Belanja Modal Peralatan Elektronik dan Alat Studio			9.500.000,00	
5.3.2.03	Belanja Modal Peralatan Komputer			29.750.000,00	ADD
01.04.	Penyenggaraan Tada Praja Pemerintahan, Perencanaan, Keuangan dan Pelaporan			30.650.000,00	
1.04.03.	Penyusunan Dokumen Perencanaan Desa (RPJMDesa/RKPDesa ds)			25.000.000,00	
5.2.	Belanja Barang dan Jasa	12	Bulan	25.000.000,00	
5.2.1.	Belanja Barang Perencanaan			9.500.000,00	
5.2.1.01	Belanja Alat Tulis Kantor dan Benda Pos			500.000,00	ADD
5.2.1.06	Belanja Barang Konsumsi (Makan/Minum)			7.500.000,00	
5.2.1.90	Belanja Transportasi			1.500.000,00	
5.2.2.	Belanja Jasa Honorarium			15.500.000,00	
5.2.2.01	Belanja Jasa Honorarium Tim Pelaksana Kegiatan			9.500.000,00	
5.2.2.04	Belanja Jasa Honorarium Tenaga Ahli/Profesi/Konsultan/Narasumber			10.000.000,00	ADD
1.04.10.	Dukungan & Sosialisasi Pelaksanaan Pilkadaes, Pemilihan Ka. Kawilayahan & BPD	1	Kegiatan	5.650.000,00	
5.2.	Belanja Barang dan Jasa			5.650.000,00	
5.2.1.	Belanja Barang Perencanaan			2.950.000,00	
5.2.1.05	Belanja Barang Konsumsi (Makan/Minum)			2.950.000,00	
5.2.2.	Belanja Jasa Honorarium			2.700.000,00	PBB
5.2.2.01	Belanja Jasa Honorarium Tim Pelaksana Kegiatan			2.700.000,00	
01.05.	Sub Bidang Pertanahan			183.750.000,00	
1.05.06.	Administrasi Pajak Bumi dan Bangunan (PBB)	1	Kegiatan	13.750.000,00	
5.2.	Belanja Barang dan Jasa			13.750.000,00	
5.2.2.	Belanja Jasa Honorarium			13.750.000,00	

KODE REKENING		URAIAN	KELUARAN/OUTPUT		ANGGARAN	SUMBER DANA
1	2	3	VOLUME	SATUAN	5	7
1.05.00.	5.2.2.05	Belanja Jasa Honorarium Pelugas			13.750.000,00	
1.05.90.		Pengadaan Tanah Kas Desa			150.000.000,00	
1.05.90.	5.3.	Belanja Modal			150.000.000,00	
1.05.90.	5.3.1.	Belanja Modal Pengadaan Tanah			150.000.000,00	
1.05.90.	5.3.1.01	Belanja Modal Pembebasan/Pembelian Tanah			150.000.000,00	
02		BIDANG PELAKSANAAN PEMBANGUNAN DESA			982.930.118,00	
02.01.		Sub Bidang Pendidikan			29.600.380,00	
02.01.01		Penyelenggaraan PAUD/TK/TPA/TK/TPQ/Madrasah NonFormal Milik Desa (Honor, Paksiain dll)			7.200.000,00	
02.01.01	5.2.	Belanja Barang dan Jasa			7.200.000,00	
02.01.01	5.2.2.	Belanja Jasa Honorarium			7.200.000,00	
02.01.01	5.2.2.91	Belanja Insentif			7.200.000,00	
2.01.00.		Pengelolaan Perpustakaan Milik Desa (Pengadaan Buku, Honor, Tamuan Baca)			9.600.000,00	
2.01.00.	5.2.	Belanja Barang dan Jasa			9.600.000,00	
2.01.00.	5.2.2.	Belanja Jasa Honorarium			9.600.000,00	
2.01.00.	5.2.2.91	Belanja Insentif			9.600.000,00	
2.01.90.		Pelatihan/Bimbingan Teknis Tim Perencanaan Desa			3.000.000,00	
2.01.90.	5.2.	Belanja Barang dan Jasa			3.000.000,00	
2.01.90.	5.2.1.	Belanja Barang Perengkapan			3.000.000,00	
2.01.90.	5.2.1.93	Belanja Peningkatan Kapasitas			3.000.000,00	
2.01.91.		Pelatihan/Bimbingan Teknis Tim Pelaksana Kegiatan (TPK)			9.600.380,00	
2.01.91.	5.2.	Belanja Barang dan Jasa			9.600.380,00	
2.01.91.	5.2.1.	Belanja Barang Perengkapan			9.600.380,00	
2.01.91.	5.2.1.93	Belanja Peningkatan Kapasitas			9.600.380,00	
02.02.		Sub Bidang Kesehatan			400.042.396,00	
2.02.01.		Penyelenggaraan Pos Kesehatan Desa/Pokdes Milik Desa (obat, insentif, KB, dsb)			12.000.000,00	

KODE REKENING		URAIAN	KELUARAWOUPUT		ANGGARAN	SUMBER DANA
1	2		VOLUME	SATUAN		
		3	4	5	6	7
2.02.01.	5.2.	Belanja Barang dan Jasa			12.000.000,00	
2.02.01.	5.2.2.	Belanja Jasa Honorarium			12.000.000,00	
2.02.01.	5.2.2.91	Belanja Insentif			12.000.000,00	
2.02.02.		Penyelenggaraan Pasyandu (Man Tambahan, Kis Bumi, Lamsia, Insentif)	12	Bulan	63.600.000,00	ADD, DDS
2.02.02.	5.2.	Belanja Barang dan Jasa			89.875.000,00	
2.02.02.	5.2.1.	Belanja Barang Perlengkapan			15.500.000,00	
2.02.02.	5.2.1.06	Belanja Barang Konsumsi (Makan/Minum)			15.500.000,00	
2.02.02.	5.2.2.	Belanja Jasa Honorarium			44.375.000,00	
2.02.02.	5.2.2.91	Belanja Insentif			44.375.000,00	
2.02.02.	5.3.	Belanja Modal			3.725.000,00	
2.02.02.	5.3.2.	Belanja Modal Pengadaan Peralatan, Mesin dan Alat Berat			3.725.000,00	
2.02.02.	5.3.2.08	Belanja Modal Peralatan Khusus Kesehatan			3.725.000,00	
2.02.03.		Penyuluhan dan Pelatihan Bidang Kesehatan (Untuk Masy. Tenaga dan Kader Kesehatan dll)	1	Tahun	6.000.000,00	DDS
2.02.03.	5.2.	Belanja Barang dan Jasa			8.000.000,00	
2.02.03.	5.2.1.	Belanja Barang Perlengkapan			6.000.000,00	
2.02.03.	5.2.1.04	Belanja Bahan Bakar Minyak/Gas/Li Ulang Tabung Pemadam Kebakaran			2.000.000,00	
2.02.03.	5.2.1.06	Belanja Barang Konsumsi (Makan/Minum)			2.000.000,00	
2.02.03.	5.2.1.90	Belanja Transportasi			2.000.000,00	
2.02.09.		Pembangunan/Rehabilitasi/Peningkatan/Pengadaan Sarana Prasarana Pasyandu/Polides/PKD **	1	Unit	300.660.000,00	DDS
2.02.09.	5.2.	Belanja Barang dan Jasa			5.063.200,00	
2.02.09.	5.2.1.	Belanja Barang Perlengkapan			4.233.200,00	
2.02.09.	5.2.1.06	Belanja Barang Konsumsi (Makan/Minum)			4.063.200,00	
2.02.09.	5.2.1.08	Belanja Bendera/Umbul-umbul/Spondok			150.000,00	
2.02.09.	5.2.2.	Belanja Jasa Honorarium			1.650.000,00	
2.02.09.	5.2.2.01	Belanja Jasa Honorarium Tim Pelaksana Kegiatan			1.650.000,00	
2.02.09.	5.3.	Belanja Modal			294.666.800,00	

KODE REKENING	URAIAN	KELUARAN/OUTPUT			ANGGARAN	SUMBER DANA
		VOLUME	SATUAN			
1	2	4	5		6	7
2.02.09.	5.3.4.				294.666.800,00	
2.02.09.	5.3.4.02				119.870.000,00	
2.02.09.	5.3.4.03				174.796.800,00	
2.02.90.		1	Kegiatan		17.892.388,00	ADD
2.02.90.	5.3.				17.892.388,00	
2.02.90.	5.3.4.				13.624.405,00	
2.02.90.	5.3.4.03				13.624.405,00	
2.02.90.	5.3.8.				4.267.981,00	
2.02.90.	5.3.8.03				4.267.981,00	
02.03.					355.330.355,00	
2.03.11.		1	Kegiatan		121.857.000,00	DOS
2.03.11.	5.2.				2.200.000,00	
2.03.11.	5.2.1.				550.000,00	
2.03.11.	5.2.1.06				400.000,00	
2.03.11.	5.2.1.08				150.000,00	
2.03.11.	5.2.2.				1.650.000,00	
2.03.11.	5.2.2.01				1.650.000,00	
2.03.11.	5.3.				119.857.000,00	
2.03.11.	5.3.5.				119.657.000,00	
2.03.11.	5.3.5.02				33.580.000,00	
2.03.11.	5.3.5.03				86.077.000,00	
2.03.12.		1	Kegiatan		101.839.355,00	DOS
2.03.12.	5.2.				2.337.355,00	
2.03.12.	5.2.1.				687.355,00	
2.03.12.	5.2.1.06				537.355,00	

KODE REKENING	URAIAN	KELUARAN/OUTPUT		ANGGARAN	SUMBER DANA
		VOLUME	SATUAN		
1	2	4	5	6	7
2.03.12	5.2.1.06 Belanja Bendera/Umbul-Umbul/Spanduk			150.000,00	
2.03.12	5.2.2 Belanja Jasa Honorarium			1.650.000,00	
2.03.12	5.2.2.01 Belanja Jasa Honorarium Tim Pelaksana Kegiatan			1.650.000,00	
2.03.12	5.3 Belanja Modal			99.502.000,00	
2.03.12	5.3.5 Belanja Modal Jalan/Prasarana Jalan			99.502.000,00	
2.03.12	5.3.5.02 Belanja Modal Jalan - Upah Tenaga Kerja			32.540.000,00	
2.03.12	5.3.5.03 Belanja Modal Jalan - Bahan Baku/Material			66.962.000,00	
2.03.14	Pembangunan/Rehabilitasi/Peningkatan Prasarana Jalan Desa (Gorong, selokan dll)	1	Kegiatan	131.834.000,00	DOS
2.03.14	5.2 Belanja Barang dan Jasa			2.100.000,00	
2.03.14	5.2.1 Belanja Barang Perengkapan			450.000,00	
2.03.14	5.2.1.06 Belanja Barang Konsumsi (Makan/Minum)			150.000,00	
2.03.14	5.2.1.06 Belanja Bendera/Umbul-Umbul/Spanduk			300.000,00	
2.03.14	5.2.2 Belanja Jasa Honorarium			1.650.000,00	
2.03.14	5.2.2.01 Belanja Jasa Honorarium Tim Pelaksana Kegiatan			1.650.000,00	
2.03.14	5.3 Belanja Modal			129.834.000,00	
2.03.14	5.3.5 Belanja Modal Jalan/Prasarana Jalan			38.762.000,00	
2.03.14	5.3.5.02 Belanja Modal Jalan - Upah Tenaga Kerja			12.220.000,00	
2.03.14	5.3.5.03 Belanja Modal Jalan - Bahan Baku/Material			26.542.000,00	
2.03.14	5.3.7 Belanja Modal Irigasi/Embung/Drainase/Air Limbah/Pensampahan			90.772.000,00	
2.03.14	5.3.7.02 Belanja Modal Irigasi/Embung/Drainase/di - Upah Tenaga Kerja			29.890.000,00	
2.03.14	5.3.7.03 Belanja Modal Irigasi/Embung/Drainase/di - Bahan Baku/Material			60.882.000,00	
02.04	Sub Bidang Kewasasan Permukiman			121.696.997,00	
2.04.13	Pembangunan/Rehabilitasi/Peningkatan Sanitasi Permukiman **)	1	Kegiatan	58.980.000,00	DOS
2.04.13	5.2 Belanja Barang dan Jasa			1.300.000,00	
2.04.13	5.2.1 Belanja Barang Perengkapan			1.300.000,00	
2.04.13	5.2.1.06 Belanja Barang Konsumsi (Makan/Minum)			1.150.000,00	

KODE REKENING	URAIAN	KELUARAN/OUTPUT			ANGGARAN	SUMBER DANA
		VOLUME	SATUAN			
1	2	4	5		6	7
2.04.13.	5.2.1.08				150.000,00	
2.04.13.	5.3.				57.880.000,00	
2.04.13.	5.3.7.				57.880.000,00	
2.04.13.	5.3.7.02				21.340.000,00	
2.04.13.	5.3.7.03				36.340.000,00	
2.04.14.		1	Unit		26.716.997,60	PBH
2.04.14.	5.2.				118.897,00	
2.04.14.	5.2.1.				115.597,00	
2.04.14.	5.2.1.08				115.597,00	
2.04.14.	5.3.				28.691.400,00	
2.04.14.	5.3.4.				26.601.400,00	
2.04.14.	5.3.4.02				7.070.000,00	
2.04.14.	5.3.4.03				19.531.400,00	
2.04.15.		1	Kegiatan		36.000.000,00	PBH
2.04.15.	5.3.				36.000.000,00	
2.04.15.	5.3.2.				36.000.000,00	
2.04.15.	5.3.2.05				36.000.000,00	
02.06.					56.250.000,00	
2.06.03.		1	Kegiatan		56.250.000,00	ACC
2.06.03.	5.3.				56.250.000,00	
2.06.03.	5.3.8.				56.250.000,00	
2.06.03.	5.3.8.90				440.202.000,00	
03					25.000.000,00	
03.01.		1	Kegiatan		19.000.000,00	ACC
3.01.06.						

KODE REKENING	URAIAN	KELUARAN/OUTPUT		ANGGARAN	SUMBER DANA
		VOLUME	SATUAN		
1	2	4	5	6	7
3.01.06.	5.2			10.000.000,00	
3.01.06.	5.2.2			10.000.000,00	
3.01.06.	5.2.2.92			10.000.000,00	
3.01.07.		1	Kegiatan	15.000.000,00	ADD
3.01.07.	5.2			15.000.000,00	
3.01.07.	5.2.1			15.000.000,00	
3.01.07.	5.2.1.50			15.000.000,00	
03.02.				57.000.000,00	
3.02.90.		12	Bulan	57.000.000,00	ADD
3.02.90.	5.2			57.000.000,00	
3.02.90.	5.2.2			57.000.000,00	
3.02.90.	5.2.2.51			57.000.000,00	
03.03.				300.202.000,00	
3.03.08.		1	Kegiatan	300.202.000,00	DDG
3.03.05.	5.2			10.000.000,00	
3.03.05.	5.2.1.			4.350.000,00	
3.03.05.	5.2.1.05			4.350.000,00	
3.03.05.	5.2.2.			1.950.000,00	
3.03.05.	5.2.2.01			1.950.000,00	
3.03.05.	5.2.4.			4.900.000,00	
3.03.05.	5.2.4.02			4.900.000,00	
3.03.05.	5.3			297.402.000,00	
3.03.05.	5.3.4.			297.402.000,00	
3.03.05.	5.3.4.02			34.770.000,00	
3.03.05.	5.3.4.03			262.632.000,00	
03.04.				50.000.000,00	

KODE REKENING		URAIAN	KELUARAN/OUTPUT		ANGGARAN	SUMBER DANA
1	2		VOLUME	SATUAN		
		3	4	5	6	7
3.04.90.		Bantuan Operasional Lembaga Kemasyarakatan	12	Bulan	80.000.000,00	ADD
3.04.90.	5.2.	Belanja Barang dan Jasa			80.000.000,00	
3.04.90.	5.2.1.	Belanja Barang Pengfengkapan			50.000.000,00	
3.04.90.	5.2.1.02	Belanja Operasional Lembaga Kemasyarakatan Desa			50.000.000,00	
04		BIDANG PEMBERDAYAAN MASYARAKAT			160.729.790,00	
04.02.		Sub Bidang Pertanian dan Peternakan			92.804.800,00	
4.02.01.		Peningkatan Produksi Tanaman Pangan (alat produksi/pengelolaan/penggilingan)	1	Kegiatan	16.794.000,00	DDG
4.02.01.	6.3.	Belanja Modal			16.794.000,00	
4.02.01.	6.3.2.	Belanja Modal Pengadaan Peralatan, Mesin dan Alat Berat			16.794.000,00	
4.02.01.	5.3.2.09	Belanja Modal Peraltan Khusus Pertanian/Peternakan/Perikanan			16.794.000,00	
4.02.02.		Peningkatan Produksi Peternakan (alat produksi/pengelolaan/kandang)	1	Kegiatan	42.373.800,00	DDG
4.02.02.	5.2.	Belanja Barang dan Jasa			42.373.800,00	
4.02.02.	5.2.1.	Belanja Barang Pengfengkapan			42.373.800,00	
4.02.02.	5.2.1.11	Belanja Pakan Hewan, Obat-obatan Hewan			42.373.800,00	
04.02.06		Pembangunan/Rahabilitas/Peningkatan Saluran Irigasi Tersier/Sederhana	49	meter	33.637.000,00	DDG
04.02.06	5.3.	Belanja Modal			33.637.000,00	
04.02.06	5.3.7.	Belanja Modal Irigasi/Embung/Drainase/Air Limbah/Pemampahan			33.637.000,00	
04.02.06	5.3.7.02	Belanja Modal Irigasi/Embung/Drainase/di - Upah Tenaga Kerja			13.220.000,00	
04.02.06	5.3.7.03	Belanja Modal Irigasi/Embung/Drainase/di - Bahan Baku/Material			20.417.000,00	
04.03.		Sub Bidang Peningkatan Kapasitas Aparatur Desa			50.884.661,00	
4.03.01.		Peningkatan Kapasitas Kepala Desa	1	Kegiatan	20.800.000,00	PDH
4.03.01.	6.2.	Belanja Barang dan Jasa			20.800.000,00	
4.03.01.	5.2.1.	Belanja Barang Pengfengkapan			20.800.000,00	
4.03.01.	5.2.1.93	Belanja Peningkatan Kapasitas			20.800.000,00	
4.03.02.		Peningkatan Kapasitas Perangkat Desa	1	Kegiatan	20.000.000,00	PDH

KODE REKENING		URAIAN	KELUARAN/OUTPUT		ANGGARAN	SUMBER DANA
1	2		VOLUME	SATUAN		
		3	4	5	6	7
4.03.02.	5.2.	Belanja Barang dan Jasa			25.000.000,00	
4.03.02.	5.2.1.	Belanja Barang Perencanaan			25.000.000,00	
4.03.02.	5.2.1.03	Belanja Peningkatan Kapasitas			25.000.000,00	
4.03.03.		Peningkatan Kapasitas BPO			5.884.641,00	PBH
4.03.03.	5.2.	Belanja Barang dan Jasa		Kegiatan	5.884.641,00	
4.03.03.	5.2.1.	Belanja Barang Perencanaan			5.884.641,00	
4.03.03.	5.2.1.03	Belanja Peningkatan Kapasitas			5.884.641,00	
04.05.		Sub Bidang Koperasi, Usaha Mikro Kecil dan Menengah (UMKM)			17.040.329,00	
4.05.01.		Pelatihan Manajemen Koperasi/UMKM			17.040.329,00	PBH
4.05.01.	5.2.	Belanja Barang dan Jasa		Kegiatan	17.040.329,00	
4.05.01.	5.2.1.	Belanja Barang Perencanaan			17.040.329,00	
4.05.01.	5.2.1.03	Belanja Peningkatan Kapasitas			17.040.329,00	
05		BIDANG PENANGGULANGAN BENCANA, DARURAT DAN MENDESAR DESA				
05.03.		Sub Bidang Kadaan Mendesak				
5.03.00.		Pemanganan Kadaan Mendesak			43.200.000,00	
5.03.00.	5.4.	Belanja Tidak Terduga		Belanja	43.200.000,00	DDG
5.03.00.	5.4.1.	Belanja Tidak Terduga			43.200.000,00	
5.03.00.	5.4.1.01	Belanja Tidak Terduga			43.200.000,00	
		JUMLAH BELANJA			2.820.812.329,00	
		SURPLUS DEFISIT			(183.928.453,00)	
6.		PEMBIAYAAN				
6.1.		Penerimaan Pembiayaan			183.928.453,00	
6.1.1.		SILPA Tahun Sebelumnya			183.928.453,00	
6.1.1.01		SILPA Tahun Sebelumnya			183.928.453,00	
		PEMBIAYAAN NETTO			183.928.453,00	

KODE REKENING	URAIAN	KELUARAN/OUTPUT		ANGGARAN	SUMBER DANA
		VOLUME	SATUAN		
1 2	3	4	5	6	7
	SISA LEBIH(KURANG) PEMBAYARAN ANGGARAN			0,00	



**RINCIAN ANGGARAN PENDAPATAN DESA/
PEMERINTAH DESA BELO KECAMATAN GANRA
TAHUN ANGGARAN 2024**

Jenis APBDes : APBDes Awal

KODE	URAIAN	ANGGARAN		
		VOLUME	HARGA SATUAN	JUMLAH
1	2	3	4	5
4.	PENDAPATAN			2.431.083.871,00
4.1.	Pendapatan Asli Desa			3.000.000,00
4.1.1.	Hasil Usaha Desa			3.000.000,00
4.1.1.01.	Bagi Hasil BUMDes			3.000.000,00
	01. Bagi Hasil Bumdes	PAB	1 Tahun	3.000.000,00
4.2.	Pendapatan Transfer			1.423.441.471,00
4.2.1.	Dana Desa			1.122.194.000,00
4.2.1.01.	Dana Desa			1.122.194.000,00
	01. Dana Desa	DDB	1 Tahun	1.122.194.000,00
4.2.2.	Bagi Hasil Pajak dan Retribusi			31.674.990,00
4.2.2.01.	Bagi Hasil Pajak dan Retribusi Daerah Kabupaten/Kota			31.674.990,00
	01. Bagian dari Hasil Pajak (BHCP)	PBH	1 Tahun	34.634.001,00
	02. Bagian dari hasil Retribusi Daerah (BHR)	PBH	1 Tahun	17.040.329,00
4.2.3.	Alokasi Dana Desa			1.423.714.891,00
4.2.3.01.	Alokasi Dana Desa			1.423.714.891,00
	01. Alokasi Dana Desa	ADD	1 Tahun	1.423.714.891,00
4.3.	Pendapatan Lain-lain			500.000,00
4.3.5.	Koreksi Kesalahan Belanja Tahun-tahun Sebelumnya			0,00
4.3.5.01.	Pengembalian Belanja Tahun-tahun Sebelumnya			0,00
	01. Koreksi Kelebihan Belanja Tahun Sebelumnya	DLL	1x	0,00
4.3.6.	Bunga Bank			500.000,00
4.3.6.01.	Bunga Bank			500.000,00
	01. Bunga Bank	DLL	1 Tahun	500.000,00
	JUMLAH PENDAPATAN			2.431.083.871,00
		BELO, 29 Desember 2023 SEKRETARIS DESA 		

**RINCIAN ANGGARAN PEMBIAYAAN DESA/
PEMERINTAH DESA BELO KECAMATAN GANRA
TAHUN ANGGARAN 2024**

Jenis APBDes : APBDes Awal

KODE	URAIAN	ANGGARAN		
		VOLUME	HARGA SATUAN	JUMLAH
1	2	3	4	5
6.	PEMBIAYAAN			
6.1.	Penertmaan Pembiayaan			188.928.458,00
6.1.1.	SILPA Tahun Sebelumnya			188.928.458,00
6.1.1.01.	SILPA Tahun Sebelumnya			188.928.458,00
	01. Silpa ADD (SAD) ADD	1 Tahun	22.892.396,00	22.892.396,00
	02. Silpa Dana Desa (SDD) DDG	1 Tahun	101.836.355,00	101.836.355,00
	03. Silpa BHP/BSR (SBH) PBH	1 Tahun	62.716.997,00	62.716.997,00
	04. Silpa DLL (SDL) DLL	1 Tahun	1.479.720,00	1.479.720,00
	PEMBIAYAAN NETTC			188.928.458,00
		BELO, 28 Desember 2023 SEKRETARIS DESA  HEDHAWATI		

**BERITA ACARA
RAPAT BADAN PERMUSYAWARATAN DESA BELO**

Pada hari ini Jumat Tanggal Dua Puluh Sembilan Bulan Desember Tahun Dua Ribu Dua Puluh Tiga bertempat di Kantor Desa Belo Kecamatan Ganra Kabupaten Soppeng telah diladakan Rapat Badan Permusyawaratan Desa Belo dalam rangka membahas

**Rapat Penetapan Peraturan Desa tentang
Anggaran Pendapatan dan Belanja Desa (APBDesa)
Tahun Anggaran 2024**

Dalam Rapat Badan Permusyawaratan Desa Belo dihadiri oleh Ketua BPD Belo, Wakil Ketua BPD Belo, Sekretaris BPD Belo dan para Anggota Badan Permusyawaratan Desa Belo sebagaimana daftar terlampir

Dalam Rapat Badan Permusyawaratan Desa tersebut telah diperoleh kata sepakat mengenai pokok-pokok hasil pembicaraan para peserta sebagai berikut

**Menyetujui Rancangan Peraturan Desa tentang
Anggaran Pendapatan dan Belanja Desa (APBDesa) Tahun Anggaran 2024**

Dengan kesimpulan hasil Rapat BPD menyetujui Rancangan Peraturan Desa dimaksud untuk ditetapkan menjadi Peraturan Desa

Demikian Berita Acara Rapat Badan Permusyawaratan Desa ini dibuat untuk dipergunakan sebagaimana mestinya.

Belo, 29 Desember 2023

**BADAN PERMUSYAWARATAN DESA
KETUA**

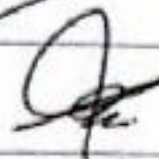
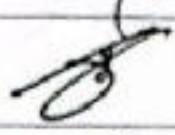
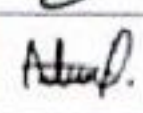
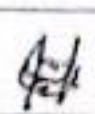


DR. SYARIFUDDIN.S

**DAFTAR HADIR
MUSYAWARAH BADAN PERMUSYAWARATAN DESA (BPD)
DESA BELO**

AGENDA RAPAT : Rapat Penetapan Peraturan Desa Tentang Anggaran Pendapatan dan Belanja Desa (APBDesa) Tahun Anggaran 2024

TANGGAL : 29 Desember 2023
TEMPAT : Kantor Desa Belo

NO	NAMA	JABATAN	ALAMAT	TANDA TANGAN
1	Drs. Syarifuddin	KETUA BPD	CENHUE	
2	Suwarnan, S.Sos	wakil Ketua BPD	Belo	
3	TRI SUTRISNO, S.Pd	ANGGOTA BPD	CENHUE	
4	NURWINDAH SMI, S.M	ANGGOTA BPD	PROMELIMPOL	
5	SULFIANTI, S.Pd	Anggota BPD	Belo	
6				
7				

KETERANGAN :

JUMLAH YANG HADIR		
LAKI-LAKI	3	ORANG
PEREMPUAN	2	ORANG
JUMLAH	5	ORANG

Dinyatakan : qorum / tidak qorum

*j) coret yang tidak perlu

**BADAN PERMUSYAWARATAN DESA
KETUA**


Drs. SYARIFUDDIN, S.Sos



**PEMERINTAH KABUPATEN SOPPENG
KECAMATAN GANRA
BADAN PERMUSYAWARATAN DESA (BPD)
DESA BELO**

Jl. Merdeka No. Telp./HP. 085340771484 Belo Kode Pos 90861

Belo, 28 Desember 2023

Nomor	: 12/BPD/DBO/XII/2023	Yth.	Kepada
Lampiran	: -		1. Kepala Desa Belo bersama Aparat
Perihal	: <i>Rapat Penetapan Perdes</i>		2. TTP Kecamatan Ganra
	<i>APBDes Desa Belo T.A. 2024</i>		3. Babinsa Desa Belo
			4. Bhabinkamtibenas Desa Belo

Masing-Masing
di-
Tempat

Dengan hormat,

Sehubungan dengan pelaksanaan Rapat Penetapan Peraturan Desa tentang Anggaran dan Belanja Desa Belo Tahun 2024, maka dengan ini kami mengundang Bapak/Ibu/Saudara (i) untuk menghadiri acara tersebut yang Insyaa Allah akan dilaksanakan pada :

Hari, Tanggal	: Jumat, 29 Desember 2023
Pukul	: 09.00 WITA - selesai
Tempat	: Kantor Desa Belo

Demikian undangan ini disampaikan, atas perhatian dan kehadirannya kami ucapkan terima kasih.


Ketua BPD Desa Belo
Drs. SYARIFUDDIN S

Tembusan :

1. Kepala Dinas PMD Kab. Soppeng di Watansoppeng;
2. Camat Ganra di Ganra;
3. Peringgal.



PEMERINTAH KABUPATEN SOPPENG
KECAMATAN GANRA
BADAN PERMUSYAWARATAN DESA BELO
Jl. Merdeka No. Telp/HP 085340771484 Kode Pos 90861

DAFTAR HADIR

Agenda Kegiatan : Rapat Penetapan Perdes APBDes Desa Belo TA. 2024
 Hari/ Tanggal : Jumat, 29 Desember 2023
 Tempat : Kantor Desa Belo

No.	Nama	Jenis Kelamin		Jabatan/ Pekerjaan	Alamat	Tanda Tangan
		L	P			
1.	Dr. SYARIFUDDIN	L		KETUA BPD	CENNOE	
2.	Wahyu Annis A	L		Kader	Belo	
3.	HERMANTI		P	SeKdes	Pontumene	
4.	SUARMAN, S.Sos	L		Wakil Ketua upd	Belo	
5.	RAMLI	L		APARAT DESA	BELO	
6.	SUBHARTI		P	Prtg Kewang	Cennoe	
7.	LAHDI	-	P	KADUS P. LIMPE	MANHAGE	
8.	Muh. Adhal Syamir F	L		Apakat Desa	Belo	
9.	A. LILIS SUCANDU		P	Apakat Desa	Cennoe	
10.	BAHARUDDIN	L		Apakat bela	Manhage	
11.	Rahmaha. S		P	- - -	Pontumene	
12.	Irwan	L		Kader Belo	BELO	
13.	TRI SUTRISNO. S. Pd	L		ANGGOTA BPD	CENNOE	
14.	NURWINDAH SHELSON		P	ANGGOTA BPD	PONTUMENE	
15.	SULFIANTI. S. Pd		P	Anggota BPD	BELO	
16.						
17.						
18.						
19.						
20.						
21.						
22.						
23.						
24.						
25.						

KETUA BPD DESA BELO,

Drs. SYARIFUDDIN. S



RKA

(RENCANA KEGIATAN DAN ANGGARAN)

RENCANA KEGIATAN DAN ANGGARAN DESA
TAHUN ANGGARAN 2024

DESA : PEMERINTAH DESA BELO
KECAMATAN : KECAMATAN GAHRA
KABUPATEN/KOTA : PEMERINTAH KABUPATEN BOPPENG
PROVINSI : PROVINSI SULAWESI SELATAN

Jenis APBDes : DRAFT AWAL

BIDANG : 41. BIDANG PENYELENGGARAAN PEMERINTAHAN DESA


SUB BIDANG : 01.01. Penyelenggaraan Belanja Desa, Tunjangan dan Operasional Pemerintahan Desa

KEGIATAN : 01.01.01. Penyediaan Penghasilan Tetap dan Tunjangan Kepala Desa

KODE REKENING	URAIAN	ANGGARAN		RENCANA PENARBIHAN ANGGARAN (Rp)												JUMLAH (Rp)
		JUMLAH (Rp)	BULAN-BER	JANUARI	FEBRUARI	MARET	APRIL	MAY	JUNI	JULI	AGUSTUS	SEPTEMBER	OKTOBER	NOPEMBER	DESEMBER	
5.1	Belanja Pegawai	84.000.000,00		21.360.000,00	0,00	0,00	21.360.000,00	0,00	0,00	21.360.000,00	0,00	0,00	0,00	0,00	0,00	84.000.000,00
5.1.1	Penghasilan Tetap dan Tunjangan Kepala Desa	84.000.000,00		21.360.000,00	0,00	0,00	21.360.000,00	0,00	0,00	21.360.000,00	0,00	0,00	0,00	0,00	0,00	84.000.000,00
5.1.1.01	Penghasilan Tetap Kepala Desa	45.000.000,00	ADD	15.200.000,00	0,00	0,00	15.200.000,00	0,00	0,00	15.200.000,00	0,00	0,00	0,00	0,00	0,00	45.000.000,00
5.1.1.02	Tunjangan Kepala Desa	6.400.000,00	ADD	2.160.000,00	0,00	0,00	2.160.000,00	0,00	0,00	2.160.000,00	0,00	0,00	0,00	0,00	0,00	6.400.000,00
5.1.1.03	Tunjangan Rumah Tangga Kepala Desa	12.600.000,00	ADD	4.000.000,00	0,00	0,00	4.000.000,00	0,00	0,00	4.000.000,00	0,00	0,00	0,00	0,00	0,00	12.600.000,00
	JUMLAH	84.000.000,00		21.360.000,00	0,00	0,00	21.360.000,00	0,00	0,00	21.360.000,00	0,00	0,00	0,00	0,00	0,00	84.000.000,00

Diverifikasi oleh
SEKRETARIS DESA

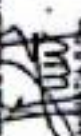JAGHMANATI

BELO, 20 Desember 2023
Rencana Anggaran Anggaran

KOTIPALIS

BIDANG : 01. BIDANG PENGELOLAAN PEMERINTAHAN DESA
 SUB BIDANG : 01.01. Penyelenggaraan Belanja Tetap, Tunjangan dan Operasional Pemerintahan Desa
 KEGIATAN : 01.01.02. Penyediaan Penghasilan Tetap dan Tunjangan Perangkat Desa

KODE REKENING	URAIAN	ANGGARAN		RENCANA PENGURAIAN ANGGARAN (Rp)							JUMLAH (Rp)	
		JUMLAH (Rp)	SUM- BER	JANUARI JULI	FEBRUARI AGUSTUS	MARET SEPTEMBER	APRIL OKTOBER	MEI NOVEMBER	JUNI DESEMBER			
5.1	Belanja Pegawai	350.160.000,00		116.720.000,00	0,00	0,00	116.720.000,00	0,00	0,00	0,00	0,00	350.160.000,00
		116.720.000,00		0,00	0,00	0,00	0,00	0,00	0,00	0,00	0,00	
5.1.2	Penghasilan Tetap dan Tunjangan Perangkat Desa	350.160.000,00		116.720.000,00	0,00	0,00	116.720.000,00	0,00	0,00	0,00	0,00	350.160.000,00
		116.720.000,00		0,00	0,00	0,00	0,00	0,00	0,00	0,00	0,00	
5.1.2.01	Penghasilan Tetap Perangkat Desa	352.100.000,00	ADD	110.720.000,00	0,00	0,00	110.720.000,00	0,00	0,00	0,00	0,00	352.100.000,00
		110.720.000,00		0,00	0,00	0,00	0,00	0,00	0,00	0,00	0,00	
5.1.2.02	Tunjangan Perangkat Desa	18.000.000,00	ADD	6.000.000,00	0,00	0,00	6.000.000,00	0,00	0,00	0,00	0,00	18.000.000,00
		6.000.000,00		0,00	0,00	0,00	0,00	0,00	0,00	0,00	0,00	
	JUMLAH	350.160.000,00		116.720.000,00	0,00	0,00	116.720.000,00	0,00	0,00	0,00	0,00	350.160.000,00
		116.720.000,00			0,00	0,00	0,00	0,00	0,00	0,00	0,00	



Diverifikasi oleh :
 SEKRETARIS DESA
 HENDAWATI

SELO, 29 Desember 2023
 Petugas Kertajaya
 HENDAWATI

BIDANG : 01. BIDANG PENYELENGGARAN PEMERINTAHAN DESA SUB BIDANG : 01.01. Penyelenggaraan Belanja Bllap, Tunjangan dan Operasional Pemerintahan Desa KEGIATAN : 01.01.05. Penyelenggaraan Jambuan Sosial bagi Kepala Desa dan Perangkat Desa											
KODE REKENING	URAIAN	ANGGARAN		RENCANA PENABRUHAN ANGGARAN (Rp)							
		JUMLAH (Rp)	SUB- BES	JANUARI JULI	FEBRUARI AGUSTUS	MARET SEPTEMBER	APRIL OKTOBER	MAY NOPEMBER	JUNI DESEMBER	JUMLAH (Rp)	
5.1.	Belanja Pegawai	17.543.776,00		8.854.892,00	8,00	8,00	8.854.892,00	8,00	8,00	17.543.776,00	8,00
5.1.2.	Jambuan Sosial Kepala Desa dan Perangkat Desa	17.543.776,00		8.854.892,00	8,00	8,00	8.854.892,00	8,00	8,00	17.543.776,00	8,00
5.1.2.01.	Jaminan Kesehatan Kepala Desa	2.716.002,00	ACC	905.004,00	0,00	0,00	905.004,00	0,00	0,00	2.716.002,00	0,00
5.1.2.02.	Jaminan Kesehatan Perangkat Desa	14.843.774,00	ACC	905.004,00	0,00	0,00	905.004,00	0,00	0,00	14.843.774,00	0,00
	JUMLAH	17.543.776,00		8.854.892,00	8,00	8,00	8.854.892,00	8,00	8,00	17.543.776,00	8,00
Disetujui dan : SEKRETARIS DESA PENAWATI											
BELLO, 28 Desember 2023 Kepala Desa BELLO, A.S. Sim											

BIDANG : 01. BIDANG PENYELENGGAAN PEMERINTAHAN DESA

SUB BIDANG : 01.01. Penyelenggaraan Belanja Sifat, Tugasan dan Operasional Pemerintahan Desa

KEGIATAN : 01.01.04. Penyelenggaraan Pemerintahan Desa (ATK, Honor PKPD dan PHKD ds)

KODE REKENING	URAIAN	ANGGARAN		RENCANA PEMBIAYAIAN ANGGARAN (Rp)												JUMLAH (Rp)
		JUMLAH (Rp)	SUM-BER	JANUARI	FEBRUARI	MARET	APRIL	MEI	JUNI	JULI	AGUSTUS	SEPTEMBER	OKTOBER	NOPEMBER	DESEMBER	
5.2	Belanja Barang dan Jasa	388.784.425,00		137.015.240,00	0,00	0,00	162.185.580,00	0,00	0,00	0,00	0,00	0,00	0,00	0,00	0,00	388.784.425,00
5.2.1	Belanja Barang Perhubungan	181.182.438,00		89.845.610,00	0,00	0,00	85.035.560,00	0,00	0,00	0,00	0,00	0,00	0,00	0,00	0,00	181.182.438,00
5.2.1.01.	Belanja Alat Tulis Kantor dan Benda Pos	44.036.700,00	ACD	21.401.500,00	0,00	0,00	10.943.500,00	0,00	0,00	0,00	0,00	0,00	0,00	0,00	0,00	44.036.700,00
5.2.1.01.	Belanja Alat Tulis Kantor dan Benda Pos	1.475.720,00	DLL	11.891.000,00	0,00	0,00	0,00	0,00	0,00	0,00	0,00	0,00	0,00	0,00	0,00	1.475.720,00
5.2.1.05.	Belanja Perlengkapan Alat Rumah Tangga dan Seder Kebutuhan	6.000.000,00	ADD	3.000.000,00	0,00	0,00	3.000.000,00	0,00	0,00	0,00	0,00	0,00	0,00	0,00	0,00	6.000.000,00
5.2.1.04.	Belanja Bahan Bakar Minyak/Gas/Uang Tabung Pemasokan Kuda	16.758.000,00	ADD	5.364.000,00	0,00	0,00	5.192.000,00	0,00	0,00	0,00	0,00	0,00	0,00	0,00	0,00	15.788.000,00
5.2.1.05.	Belanja Bening Celuk dan Penggandaan	28.000.000,00	ADD	10.300.000,00	0,00	0,00	10.000.000,00	0,00	0,00	0,00	0,00	0,00	0,00	0,00	0,00	28.300.000,00
5.2.1.06.	Belanja Barang Konsumsi (Makanan/Minum)	70.000.000,00	ADD	25.000.000,00	0,00	0,00	25.000.000,00	0,00	0,00	0,00	0,00	0,00	0,00	0,00	0,00	70.000.000,00
5.2.1.06.	Belanja Benda/Konsumsi/Konsumsi	8.000.000,00	ADD	2.000.000,00	0,00	0,00	2.000.000,00	0,00	0,00	0,00	0,00	0,00	0,00	0,00	0,00	6.000.000,00
5.2.1.06.	Belanja Pakisan Deras/Sangat/Voluit	8.000.000,00	ADD	0,00	0,00	0,00	8.000.000,00	0,00	0,00	0,00	0,00	0,00	0,00	0,00	0,00	8.000.000,00
5.2.2	Belanja Jasa Honorarium	94.668.000,00		34.755.000,00	0,00	0,00	59.150.000,00	0,00	0,00	0,00	0,00	0,00	0,00	0,00	0,00	94.668.000,00
5.2.2.02.	Belanja Jasa Honorarium Pembantu Tugas Umum Desa/Operator	64.200.000,00	ADD	26.750.000,00	0,00	0,00	26.750.000,00	0,00	0,00	0,00	0,00	0,00	0,00	0,00	0,00	64.200.000,00
5.2.2.06.	Belanja Jasa Honorarium PKPD dan PHKD	32.400.000,00	ADD	0,00	0,00	0,00	32.400.000,00	0,00	0,00	0,00	0,00	0,00	0,00	0,00	0,00	32.400.000,00
5.2.3.	Belanja Perjalanan Dinas	40.000.000,00		15.000.000,00	0,00	0,00	15.000.000,00	0,00	0,00	0,00	0,00	0,00	0,00	0,00	0,00	40.000.000,00
5.2.3.01.	Belanja Perjalanan Dinas Dalam Kabupaten/Kota	15.000.000,00	ADD	5.000.000,00	0,00	0,00	5.000.000,00	0,00	0,00	0,00	0,00	0,00	0,00	0,00	0,00	15.000.000,00

BIDANG : 01. BIDANG PENYELENGGARAN PEMERINTAHAN DESA SUB BIDANG : 01.01. Penyelenggaraan Belanja 81bag, Tugasan dan Operasional Pemerintahan Desa KEGIATAN : 01.01.04. Penyediaan Operasional Pemerintah Desa (ATK, Honor PKPD dan PKPD dll)											
5.2.5.02.	Belanja Perjalanan Dinas Luar Kabupaten/Kota	20.000.000,00	ADP	10.000.000,00	0,00	0,00	0,00	0,00	0,00	0,00	20.000.000,00
5.2.5.	Belanja Operasional Pemerintahan	80.000.000,00		18.000.000,00	0,00	0,00	0,00	0,00	0,00	0,00	80.000.000,00
5.2.5.01.	Belanja Jasa Langganan Listrik	10.500.000,00	ADP	5.500.000,00	0,00	0,00	0,00	0,00	0,00	0,00	10.500.000,00
5.2.5.03.	Belanja Jasa Langganan Majalah/Surat Kabar	34.000.000,00	ADP	8.000.000,00	0,00	0,00	0,00	0,00	0,00	0,00	34.000.000,00
5.2.5.05.	Belanja Jasa Langganan Internet	8.500.000,00	ADP	2.500.000,00	0,00	0,00	0,00	0,00	0,00	0,00	8.500.000,00
5.2.5.07.	Belanja Jasa Perpanjangkan Ijin Pajak	3.000.000,00	ADP	1.500.000,00	0,00	0,00	0,00	0,00	0,00	0,00	3.000.000,00
5.2.5.08.	Belanja Operasional Perlengkapan lainnya	500.000,00	BILL	200.000,00	0,00	0,00	0,00	0,00	0,00	0,00	500.000,00
5.2.5.	Belanja Pemeliharaan	24.500.000,00		19.000.000,00	0,00	0,00	0,00	0,00	0,00	0,00	24.500.000,00
5.2.5.02.	Belanja Pemeliharaan Kendaraan Bermotor	9.000.000,00	ADP	4.000.000,00	0,00	0,00	0,00	0,00	0,00	0,00	9.000.000,00
5.2.5.03.	Belanja Pemeliharaan Perabotan	8.500.000,00	ADP	3.000.000,00	0,00	0,00	0,00	0,00	0,00	0,00	8.500.000,00
5.2.5.05.	Belanja Pemeliharaan Perabotan	3.000.000,00	PAD	3.000.000,00	0,00	0,00	0,00	0,00	0,00	0,00	3.000.000,00
JUMLAH		188.794.425,00		137.015.230,00	0,00	0,00	0,00	0,00	0,00	0,00	188.794.425,00

Disetujui oleh :
 SEKRETARIS DESA

 HERNANATI

08.10.2023
 Kabupaten Simalungun

 NUR HASNUL SYALISU RULAL

BIDANG : 01. BIDANG PENYELENGGARAAN PEMERINTAHAN DESA
 SUB BIDANG : 01.01. Penyelenggaraan Belanja Sifat, Tunjangan dan Operasional Pemerintahan Desa
 KEGIATAN : 01.01.03. Penyediaan Tunjangan BPD

KODE REKENING	URAIAN	ANGGARAN		RENCANA PENARIKAN ANGGARAN (Rp)												JUNTAH (Rp)	
		JUNTAH (Rp)	SUM. BER	JANUARI JUL	FEBRUARI AGUSTUS	MARET SEPTEMBER	APRIL OKTOBER	MEI NOVEMBER	JUNI DESEMBER								
5.1.	Belanja Pegawai	63.840.000,00		21.280.000,00	0,00	0,00	21.280.000,00	0,00	0,00	0,00	0,00	0,00	0,00	0,00	0,00	63.840.000,00	
5.1.4.	Tunjangan BPD	63.840.000,00		21.280.000,00	0,00	0,00	21.280.000,00	0,00	0,00	0,00	0,00	0,00	0,00	0,00	0,00	63.840.000,00	
5.1.4.01.	Tunjangan Kesehatan BPD	53.040.000,00	ADD	17.680.000,00	0,00	0,00	17.680.000,00	0,00	0,00	0,00	0,00	0,00	0,00	0,00	0,00	53.040.000,00	
5.1.4.02.	Tunjangan Pensiunan	10.800.000,00	ADD	3.600.000,00	0,00	0,00	3.600.000,00	0,00	0,00	0,00	0,00	0,00	0,00	0,00	0,00	10.800.000,00	
	JUNTAH	63.840.000,00		21.280.000,00	0,00	0,00	21.280.000,00	0,00	0,00	0,00	0,00	0,00	0,00	0,00	0,00	63.840.000,00	

Ditandatangani oleh :
 SEKRETARIS DESA
 HERMAYATI

Ditandatangani oleh :
 Kepala Desa
 RAMULITA S. Sals



DELO, 29 Desember 2023

BIDANG : 01. BIDANG PENYELENGGARAN PEMERINTAHAN DESA

SUB BIDANG : 01.01. Penyelenggaraan Belanja Sifat, Turun dan Operasional Pemerintahan Desa

KEGIATAN : 01.01.06. Penyelenggaraan BPD (rapat, ATK, Makan Minum, Pakan Ternak, Listrik dll)

KODE REKENING	URAIAN	ANGGARAN		RENCANA PEMERINTAH ANGGARAN (Rp)												JUMLAH (Rp)
		JUMLAH (Rp)	ALIM- BER	JANUARI JULI	FEBRUARI AGUSTUS	MARET SEPTEMBER	APRIL OKTOBER	MEI NOVEMBER	JUNI DESEMBER							
5.2	Belanja Barang dan Jasa	25.400.000,00		1.413.000,00 4.500.000,00	9,00 0,00	0,00 0,00	12.400.000,00 0,00	0,00 0,00	0,00 0,00			0,00 0,00	0,00 0,00	25.400.000,00		
5.2.1	Belanja Barang	17.200.000,00		3.850.000,00 7.300.000,00	9,00 0,00	0,00 0,00	6.900.000,00 0,00	0,00 0,00	0,00 0,00			0,00 0,00	0,00 0,00	17.200.000,00		
5.2.1.01	Belanja Alat Tulis Kantor dan Benda Pos	2.300.000,00	ADD	700.000,00 800.000,00	0,00 0,00	0,00 0,00	700.000,00 0,00	0,00 0,00	0,00 0,00			0,00 0,00	0,00 0,00	2.300.000,00		
5.2.1.05	Belanja Sewa Gedung dan Parkir/garasi	1.000.000,00	ADD	250.000,00 500.000,00	0,00 0,00	0,00 0,00	250.000,00 0,00	0,00 0,00	0,00 0,00			0,00 0,00	0,00 0,00	1.000.000,00		
5.2.1.06	Belanja Ruang Konsumsi (Makan/Minum)	4.000.000,00	ADD	2.000.000,00 0,00	0,00 0,00	0,00 0,00	2.000.000,00 0,00	0,00 0,00	0,00 0,00			0,00 0,00	0,00 0,00	4.000.000,00		
5.2.1.08	Belanja Pakan Ternak/Sengam/Kambut	4.000.000,00	ADD	0,00 0,00	0,00 0,00	0,00 0,00	4.000.000,00 0,00	0,00 0,00	0,00 0,00			0,00 0,00	0,00 0,00	4.000.000,00		
5.2.2	Belanja Jasa Honorarium	4.800.000,00		2.000.000,00 800.000,00	0,00 0,00	0,00 0,00	2.000.000,00 0,00	0,00 0,00	0,00 0,00			0,00 0,00	0,00 0,00	4.800.000,00		
5.2.2.01	Belanja Jasa Honorarium Staf Administrasi BPD	4.800.000,00	ADD	2.000.000,00 0,00	0,00 0,00	0,00 0,00	2.000.000,00 0,00	0,00 0,00	0,00 0,00			0,00 0,00	0,00 0,00	4.800.000,00		
5.2.3	Belanja Perjalanan Dinas	2.900.000,00		700.000,00 800.000,00	0,00 0,00	0,00 0,00	700.000,00 0,00	0,00 0,00	0,00 0,00			0,00 0,00	0,00 0,00	2.900.000,00		
5.2.3.01	Belanja Perjalanan Dinas Dalam Kabupaten/Kota	2.000.000,00	ADD	700.000,00 0,00	0,00 0,00	0,00 0,00	700.000,00 0,00	0,00 0,00	0,00 0,00			0,00 0,00	0,00 0,00	2.000.000,00		
5.2.4	Belanja Operasional/Perawatan	7.400.000,00		2.800.000,00 7.800.000,00	0,00 0,00	0,00 0,00	2.800.000,00 0,00	0,00 0,00	0,00 0,00			0,00 0,00	0,00 0,00	7.400.000,00		
5.2.4.01	Belanja Jasa Langganan Listrik	2.400.000,00	ADD	800.000,00 0,00	0,00 0,00	0,00 0,00	800.000,00 0,00	0,00 0,00	0,00 0,00			0,00 0,00	0,00 0,00	2.400.000,00		
5.2.4.02	Belanja Jasa Langganan Internet	5.000.000,00	ADD	2.000.000,00 1.000.000,00	0,00 0,00	0,00 0,00	2.000.000,00 0,00	0,00 0,00	0,00 0,00			0,00 0,00	0,00 0,00	5.000.000,00		

BIDANG : 01. BIDANG PENYELENGGAHAN PEMERINTAHAN DESA												
SUB BIDANG : 01.01. Penyelenggaraan Belanja Bilyai, Tunjangan dan Operasional Pemerintahan Desa												
KEGIATAN : 01.01.01. Penyediaan Insentif Operasional RT/RW												
KODE REKENING	URAIAN	ANGGARAN		RENCANA PENANAIAN ANGGARAN (Rp)								Jumlah (Rp)
		Jumlah (Rp)	SUB-BEJ	JANUARI	FEBRUARI	MARET	APRIL	MAY	JUNI	JULAI		
5.2	Belanja Barang dan Jasa	33.840.000,00		11.280.000,00	0,00	0,00	11.280.000,00	0,00	0,00	0,00	33.840.000,00	
				11.280.000,00	0,00	0,00	0,00	0,00	0,00	0,00		
5.2.3	Belanja Jasa Honorarium	33.840.000,00		11.280.000,00	0,00	0,00	11.280.000,00	0,00	0,00	0,00	33.840.000,00	
				11.280.000,00	0,00	0,00	0,00	0,00	0,00	0,00		
5.2.2.01	Belanja Insentif	33.840.000,00	A20	11.280.000,00	0,00	0,00	11.280.000,00	0,00	0,00	0,00	33.840.000,00	
				11.280.000,00	0,00	0,00	0,00	0,00	0,00	0,00		
		Jumlah		33.840.000,00		11.280.000,00	0,00	0,00	11.280.000,00	0,00	0,00	33.840.000,00
						11.280.000,00	0,00	0,00	0,00	0,00	0,00	

Ditverifikasi oleh :
DEWIYANTI DESA

MELIMAWATI

Disetujui oleh :
KEPALA DESA

MELIMAWATI S. Sani

REVISI : 01
NO. 001/2023
10 Desember 2023

REVISI : 01
NO. 001/2023
10 Desember 2023

Disetujui oleh :
KEPALA DESA

MELIMAWATI S. Sani

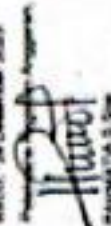
REVISI : 01
NO. 001/2023
10 Desember 2023

Disetujui oleh :
 SEKRETARIS DESA

 HERMANUATI

Disetujui oleh :
 KEPALA DESA

 H. S. S.

Disetujui oleh :
 Kepala Desa

 H. S. S.

BIDANG : 01. BIDANG PENYELENGGARAN PEMERINTAHAN DESA SUB BIDANG : 01.01. Penyelenggaraan Belanja Siliap, Tujuan dan Operasional Pemerintah Desa KEGIATAN : 01.01.01. Penyediaan Operasional Pemerintah Desa yang bersumber dari Dana Desa									
KODE REKENING	URAIAN	ANGGARAN		RENCANA PENARIKAN ANGGARAN (Rp)					
		JUMLAH (Rp)	SUM-BER	JANUARI JULI	FEBRUARI AGUSTUS	MARET SEPTEMBER	APRIL OKTOBER	MAY NOPEMBER	JUNI DESEMBER
5.2	Belanja Barang dan Jasa	33.665.820,00		0,00	0,00	25.000.000,00	0,00	0,00	8.665.820,00
5.2.1	Belanja Barang Harta tetap	13.665.820,00		0,00	0,00	5.000.000,00	0,00	0,00	8.665.820,00
5.2.1.06	Belanja Barang Konsumsi (Nol/Minim)	13.665.820,00	DOS	0,00	0,00	5.000.000,00	0,00	0,00	8.665.820,00
5.2.3	Belanja Perjalanan Dinas	20.000.000,00		0,00	0,00	20.000.000,00	0,00	0,00	0,00
5.2.3.02	Belanja Perjalanan Dinas Luar Kabupaten/Kota	20.000.000,00	DOS	0,00	0,00	20.000.000,00	0,00	0,00	0,00
	JUMLAH	33.665.820,00		0,00	0,00	25.000.000,00	0,00	0,00	8.665.820,00

Diketahui dan
 SECRETARIS DESA

SELO, 20 Desember 2023
 Sekretaris Kegiatan Anggaran

SECRETARIS DESA

SELO, 20 Desember 2023

BIDANG : 01. BIDANG PENYELENGGAAN PEMERINTAHAN DESA											
SUB BIDANG : 01.01. Penyelenggaraan Bidang 010ap. Tuntutan dan Operasional Pemerintahan Desa											
KEGIATAN : 01.01.02. Penyelenggaraan Jaminan Sosial bagi Staf Desa, BPD, RT RW dan Kepala Rukun											
KODE REKENING	LOKASI	ANGGARAN		RENCANA PENJAJARAN ANGGARAN (Rp)							Jumlah (Rp)
		Jumlah (Rp)	SUMBER	JANUARI	FEBRUARI	MARET	APRIL	MAY	JUNE		
				JULI	AGUSTUS	SEPTEMBER	OKTOBER	NOPEMBER	DESEMBER		
5.1	Bidang Pegawai	1.878.400,00		638.800,00	6,00	6,00	638.800,00	6,00	6,00	1.878.400,00	
5.1.2	Jaminan Sosial Kepala Desa dan Perangkat Desa	1.878.400,00		638.800,00	6,00	6,00	638.800,00	6,00	6,00	1.878.400,00	
5.1.2.01	Jaminan Ketenagakerjaan Staf Desa	201.800,00	ADP	67.200,00	0,00	0,00	67.200,00	0,00	0,00	201.800,00	
5.1.2.01	Jaminan Ketenagakerjaan BPD	516.400,00	ADP	172.800,00	0,00	0,00	172.800,00	0,00	0,00	516.400,00	
5.1.2.02	Jaminan Ketenagakerjaan RT	777.600,00	ADP	259.200,00	0,00	0,00	259.200,00	0,00	0,00	777.600,00	
5.1.2.03	Jaminan Ketenagakerjaan RW	388.600,00	ADP	129.400,00	0,00	0,00	129.400,00	0,00	0,00	388.600,00	
	Jumlah	1.878.400,00		638.800,00	6,00	6,00	638.800,00	6,00	6,00	1.878.400,00	

Dibuat dan
SEKRETARIS DESA

REVISI

REVISI

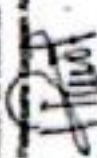
REVISI

REVISI

Disetujui dan
SEKRETARIS DESA

GEMUKATI



REVISI 20 Desember 2023
Pengantar

Maulana S. S. S.

BIDANG : 01. BIDANG PENYELENGGARAN PEMERINTAHAN DESA SUB BIDANG : 01.02. Penyediaan Barang Prasarana Pemerintahan Desa KEGIATAN : 01.02.01. Penyediaan Barang (Aset Tetap) Pemerintahan/Perangkat											
KODE REKENING	URAIAN	ANGGARAN		RENCANA PENYERAPAN ANGGARAN (Rp)							
		JUMLAH (Rp)	SUM-BER	JANUARI	FEBRUARI	MARET	APRIL	MAY	JUNI	JULI	AGUSTUS
5.3	Belanja Modal	38.350.000,00		0,00	0,00	0,00	0,00	0,00	0,00	0,00	0,00
5.3.2	Belanja Modal/ Pengadaan Perlatan, Mesin dan Aler Berat	38.350.000,00		0,00	0,00	0,00	0,00	0,00	0,00	0,00	0,00
5.3.2.02	Belanja Modal Perlatan Elektronik dan Aler Studio	9.500.000,00	ADD	0,00	0,00	0,00	0,00	0,00	0,00	0,00	0,00
5.3.2.03	Belanja Modal Perlatan Komputer	28.750.000,00	ADD	0,00	0,00	0,00	0,00	0,00	0,00	0,00	0,00
	JUMLAH	38.350.000,00		0,00	0,00	0,00	0,00	0,00	0,00	0,00	0,00
Diverifikasi oleh : BENEFITARI DESA YERNAWATI											
DESA, 29 Desember 2023 Petinggi Kajian Anggaran  MURAH AL-CHALIFAH S. AMELIA RUMAL											

01. BIDANG PENYELANGKAHAN PEMERINTAHAN DESA									
SUB BIDANG	01.04. Penyelenggaraan Tesis Prija Pemerintahan, Perencanaan, Keuangan dan Pelaporan								
KEMANTAN	01.04.03. Penyusunan Dokumen Perencanaan Desa (RPJMDesa/PPDDesa 03)								

KODE REKENING	URAIAN	ANGGARAN		RENCANA PEMBIAYAIAN ANGGARAN (Rp)							JUMLAH (Rp)
		JUMLAH (Rp)	SUM- BER	JANUARI 2023	FEBRUARI AGUSTUS	SEPTEMBER	OKTOBER	NOPEMBER	DESEMBER		
5.2	Belanja Barang dan Jasa	25.000.000,00		0,00	0,00	0,00	0,00	0,00	0,00	25.000.000,00	
5.2.1	Belanja Barang Perencanaan	9.000.000,00		0,00	0,00	0,00	0,00	0,00	0,00	9.000.000,00	
5.2.1.01	Belanja Alat Tulis Kantor dan Benda Pos	500.000,00	ACD	0,00	0,00	0,00	0,00	0,00	0,00	500.000,00	
5.2.1.02	Belanja Barang Konsumsi (Makanan/Minum)	7.500.000,00	ACD	0,00	0,00	0,00	0,00	0,00	0,00	7.500.000,00	
5.2.1.03	Belanja Transportasi	1.000.000,00	ACD	0,00	0,00	0,00	0,00	0,00	0,00	1.000.000,00	
5.2.2	Belanja Jasa Hewan/ternak	16.000.000,00		0,00	0,00	0,00	0,00	0,00	0,00	16.000.000,00	
5.2.2.01	Belanja Jasa Hewan/ternak Tim Paksi/umum Kegiatan	6.500.000,00	ACD	0,00	0,00	0,00	0,00	0,00	0,00	6.500.000,00	
5.2.2.04	Belanja Jasa Hewan/ternak Tenaga Ahli/Peternak/umum/tersebut	10.000.000,00	ACD	0,00	0,00	0,00	0,00	0,00	0,00	10.000.000,00	
	JUMLAH	25.000.000,00		0,00	0,00	0,00	0,00	0,00	0,00	25.000.000,00	

Diusulkan oleh
SEKRETARIS DESA

NENDIANI


Desa, 29 Desember 2023

Kepala Desa Anggrawan

Disetujui oleh
SEKRETARIS DESA
RESEKAWATI



05.10.2023 (Desember 2023)
Desa Resekawati Anggarman

BIDANG : 01, BIDANG PENYELENGKARAN PEMERINTAHAN DESA											
SUB BIDANG : 01.04, Penyelenggaraan Tata Praja Pemerintahan, Pemerintahan, Keuangan dan Pelayanan											
KEGIATAN : 01.04.19, Dukungan & Sosialisasi Pelaksanaan Pelayanan, Pemeliharaan, Pemeliharaan & PPD											
KODE REKENING	URAIAN	ANGGARAN		RENCANA PENANAIAN ANGGARAN (Rp)							
		JUMLAH (Rp)	SKD-BIB	JANUARI JAN	FEBRUARI FEB	MARET MAR	APRIL APR	MAY MAY	JUN JUN	JULAI JUL	
5.2	Bebaya Barang dan Jasa	8.888.000,00		8.888.000,00	8.888.000,00	8.888.000,00	8.888.000,00	8.888.000,00	8.888.000,00	8.888.000,00	
5.2.1	Bebaya Barang Perhubungan	8.888.000,00		8.888.000,00	8.888.000,00	8.888.000,00	8.888.000,00	8.888.000,00	8.888.000,00	8.888.000,00	
5.2.1.01	Bebaya Barang Kurnama (Materi/Merum)	2.993.000,00	A20	2.993.000,00	2.993.000,00	2.993.000,00	2.993.000,00	2.993.000,00	2.993.000,00	2.993.000,00	
5.2.2	Bebaya Jasa Hewan/Kuruk	8.795.000,00		8.795.000,00	8.795.000,00	8.795.000,00	8.795.000,00	8.795.000,00	8.795.000,00	8.795.000,00	
5.2.2.01	Bebaya Jasa Hewan/Kuruk Tn Poliklinik Kogutan	2.700.000,00	A20	2.700.000,00	2.700.000,00	2.700.000,00	2.700.000,00	2.700.000,00	2.700.000,00	2.700.000,00	
	JUMLAH	8.888.000,00		8.888.000,00	8.888.000,00	8.888.000,00	8.888.000,00	8.888.000,00	8.888.000,00	8.888.000,00	
Diverifikasi dan BERKAS CESA HENDRAWATI											
REVISI 30 Juli 2023 Hendrawati KORUMBAKORUM & SIA											

Ditetapkan di
 SEKRETARIS DESA

 HENDRIYANTI



BILAL 30 Nopember 2023
 Kepala Desa

 BILAL 30 Nopember 2023

BIDANG : 01. BIDANG PENYELENGGARAAN PEMERINTAHAN DESA
 SUB BIDANG : 01.05. Sub Bidang Pertanian
 KEGIATAN : 01.05.05. Administrasi Pajak Bumi dan Bangunan (PBB)

KODE REKENING	URAIAN	ANGGARAN		RENCANA PENANAIAN ANGGARAN (Rp)								Jumlah (Rp)
		Jumlah (Rp)	SUM-BER	JANUARI	FEBRUARI	MARET	APRIL	MAY	JUN	JUL	AUGUSTUS	
5.2	Batas-batas dan Jasa	13.750.000,00		0,00	0,00	13.750.000,00	0,00	0,00	0,00	0,00	0,00	13.750.000,00
5.2.2	Batas-batas Jasa Honorarium	13.750.000,00		0,00	0,00	13.750.000,00	0,00	0,00	0,00	0,00	0,00	13.750.000,00
5.2.2.05	Batas-batas Jasa Honorarium Pedagang	13.750.000,00	PBB	0,00	0,00	13.750.000,00	0,00	0,00	0,00	0,00	0,00	13.750.000,00
	Jumlah	13.750.000,00		0,00	0,00	13.750.000,00	0,00	0,00	0,00	0,00	0,00	13.750.000,00

Diketahui oleh
 SEKRETARIS DESA
 NERISAWATI

REVISI: 20 Desember 2023
 Penanggung Jawab Anggaran
 MARIYATI, STAMBUK BULAL



BIDANG : 01. BIDANG PENYELENGGARAN PEMERINTAHAN DESA

SUB BIDANG : 01.01. Sub Bidang Pemerintahan

KEGATAN : 01.05.01. Pengadaan Tanah Kas Desa


KODE REKENING	URAIAN	ANGGARAN		RENCANA PENAIKAN ANGGARAN (Rp)								JUMLAH (Rp)
		JUMLAH (Rp)	SUM- BER	JANUARI	FEBRUARI	MARET	APRIL	MAY	JUNI			
				JULI	AGUSTUS	SEPTEMBER	OKTOBER	NOPEMBER	DESEMBER			
5.3	Belanja Modal	150.000.000,00		150.000.000,00	0,00	0,00	0,00	0,00	0,00	0,00	150.000.000,00	
		0,00		0,00	0,00	0,00	0,00	0,00	0,00	0,00	0,00	
5.3.1.	Belanja Modal Pengadaan Tanah	150.000.000,00		150.000.000,00	0,00	0,00	0,00	0,00	0,00	0,00	150.000.000,00	
		0,00		0,00	0,00	0,00	0,00	0,00	0,00	0,00	0,00	
5.3.1.01.	Belanja Modal Pembelian/Pembelian Tanah	150.000.000,00	AQO	150.000.000,00	0,00	0,00	0,00	0,00	0,00	0,00	150.000.000,00	
		0,00		0,00	0,00	0,00	0,00	0,00	0,00	0,00	0,00	
	JUMLAH	150.000.000,00		150.000.000,00	0,00	0,00	0,00	0,00	0,00	0,00	150.000.000,00	
		0,00		0,00	0,00	0,00	0,00	0,00	0,00	0,00	0,00	

Ditandatangani oleh
SEKRETARIS DESA


HERDIYANTI



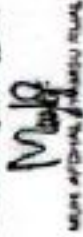REVISI, 20 Desember 2023
Pembina Kegiatan Anggaran


MURAHATI/MAHSU RUAL

BIDANG : 02. BIDANG PELAYANAN PEMBANGUNAN DESA SUB BIDANG : 02.01. Sub Bidang Pemukiman KEGIATAN : 02.01.04. Pengadaan Perumahan Nilik Desa (Pengadaan Buku, Honor, Taman Bata)											
KODE REKENING	URAIAN	ANGGARAN		RENCANA PENYERAPAN ANGGARAN (Rp)							
		JUMLAH (Rp)	BUN- BER	JANUARI JULI	FEBRUARI AGUSTUS	MARET SEPTEMBER	APRIL OKTOBER	MAY NOVEMBER	JUNI DESEMBER	JUMLAH (Rp)	
5.2	Bebaya Barang dan Jasa	8.600.000,00		3.200.000,00	0,00	0,00	3.200.000,00	0,00	0,00	6.400.000,00	
5.2.2	Gedung dan Perumahan	8.600.000,00		3.200.000,00	0,00	0,00	3.200.000,00	0,00	0,00	6.400.000,00	
5.2.2.01	Bebaya Impor	9.000.000,00	ACTD	3.200.000,00	0,00	0,00	3.200.000,00	0,00	0,00	6.400.000,00	
JUMLAH		8.600.000,00		3.200.000,00	0,00	0,00	3.200.000,00	0,00	0,00	6.400.000,00	

Disetujui dan
 SEKRETARIS DESA

 HERNIYATI

Kepala Desa

 KEPALA DESA
 KECAMATAN...
 KABUPATEN...


SELLO: 28 Desember 2023
 Disetujui Anggaran

 MUR APCHAZ SIMANGU RUAL

BIDANG : 01. BIDANG PELAKSANAAN PEMBANGUNAN DESA
 SUB BIDANG : 02.01. Sub Bidang Pendidikan
 KEGIATAN : 02.01.90. Pelatihan/Bimbingan Teknis Tim Perencanaan Desa

KODE REKENING	URAIAN	ANGGARAN		RENCANA PEMBIAYAIAN ANGGARAN (Rp)								JUMLAH (Rp)
		JUMLAH (Rp)	SUM- BER	JANUARI JULI	FEBRUARI AGUSTUS	MARET SEPTEMBER	APRIL OKTOBER	MEI NOPEMBER	JUNI DESEMBER			
5.2.	Belanja Barang dan Jasa	3.000.000,00		0,00 0,00	0,00 0,00	0,00 0,00	3.000.000,00 0,00	0,00 0,00	0,00 0,00	0,00 0,00	3.000.000,00	
5.2.1.	Belanja Barang Pertinggalpans	3.000.000,00		0,00 0,00	0,00 0,00	0,00 0,00	3.000.000,00 0,00	0,00 0,00	0,00 0,00	0,00 0,00	3.000.000,00	
5.2.1.90.	Belanja Peningkatan Kapasitas	3.000.000,00	AKO	0,00 0,00	0,00 0,00	0,00 0,00	3.000.000,00 0,00	0,00 0,00	0,00 0,00	0,00 0,00	3.000.000,00	
	JUMLAH	3.000.000,00		0,00 0,00	0,00 0,00	0,00 0,00	3.000.000,00 0,00	0,00 0,00	0,00 0,00	0,00 0,00	3.000.000,00	

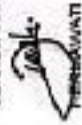Ditverifikasi oleh :
 SEKRETARIS DESA


 HERSA WATI

SELO, 29 Desember 2023
 Sekretaris Anggaran


 KADU



BIGANG : 01. BIDANG PELAKSANAAN PEMSAKUNAN DESA SUB BIDANG : 01.01. Sub Bidang Pendidikan KEGIATAN : 01.01.01. Pelatihan/Workshop Tenaga Tim Pelaksana Kegiatan (TPK)											
KODE REKENING	URAIAN	ANGGARAN		RENCANA PENYAIKIPAN ANGGARAN (Rp)							
		JUMLAH (Rp)	BUM-BER	JANUARI JULI	FEBRUARI AGUSTUS	MARET SEPTEMBER	APRIL OKTOBER	MAY NOVEMBER	JUNE DESEMBER	JUMLAH (Rp)	
5.2	Bahaya Bawang dan Jasa	9.800.300,00		0,00	0,00	9.800.300,00	0,00	0,00	0,00	9.800.300,00	0,00
5.2.1.	Bahaya Bawang Peringsinggar	9.800.300,00		0,00	0,00	9.800.300,00	0,00	0,00	0,00	9.800.300,00	0,00
5.2.1.01	Bahaya Peringsinggar Kapasitas	9.800.300,00	DOO	0,00	0,00	9.800.300,00	0,00	0,00	0,00	9.800.300,00	0,00
	JUMLAH	9.800.300,00		0,00	0,00	9.800.300,00	0,00	0,00	0,00	9.800.300,00	0,00
Diverifikasi oleh : SEKRETARIS DESA  KEBUNAWATI											
BELD. 29 Desember 2023 Kepala Desa  ANCH LUS BUKANDIA											



SDN 62. BIDANG PELAKSANAAN PEMBANGUNAN DESA SUB BIDANG : 02.02. Sub Bidang Kesehatan KEGIATAN : 02.02.01. Penyelenggaraan Pos Kesehatan Desa (Puskesmas Milik Desa (obat, Insektif, KB, dll))											
KODE REKENING	URAIAN	ANGGARAN		RENCANA PENYERAPAN ANGGARAN (Rp)							
		JUMLAH (Rp)	JUML. BER	JANUARI	FEBRUARI	MARET	APRIL	MAY	JUNI	JULI	JULAI
5.2	Belanja Barang dan Jasa	12.000.000,00		4.000.000,00	0,00	0,00	4.000.000,00	0,00	0,00	4.000.000,00	0,00
5.2.1	Belanja Jasa Profesi	12.000.000,00		4.000.000,00	0,00	0,00	4.000.000,00	0,00	0,00	4.000.000,00	0,00
5.2.2.01	Belanja Insentif	12.000.000,00	ADD	4.000.000,00	0,00	0,00	4.000.000,00	0,00	0,00	4.000.000,00	0,00
	JUMLAH	12.000.000,00		4.000.000,00	0,00	0,00	4.000.000,00	0,00	0,00	4.000.000,00	0,00
Disetujui oleh : SEKRETARIS DESA  HENDRIATI											
Disetujui oleh : Kepala Desa  ROSMINI S.Sa											

BIDANG : 02. BIDANG PELAKSANAAN PEN RANGKUNNY DESA

SUB BIDANG : 02.02. Sub Bidang Kesehatan

KEGIATAN : 02.02.02. Penyelenggaraan Posyandu (Nila Tambahan, Nila Bumi, Lamsia, Insektif)

KODE REKENING	URAIAN	ANGGARAN		RENCANA PEMBIAYAIAN ANGGARAN (Rp)							JUMLAH PPN
		JUMLAH (Rp)	SUM- BER	JANUARI JULI	FEBRUARI AGUSTUS	MARET SEPTEMBER	APRIL OKTOBER	MEI NOVEMBER	JUNI DESEMBER		
5.2	Belanja Barang dan Jasa	19.875.000,00		14.375.000,00	0,00	3.000.000,00	15.000.000,00	0,00	3.000.000,00	0,00	59.875.000,00
5.2.1	Belanja Barang Penghimpunan	15.000.000,00		0,00	0,00	3.000.000,00	0,00	0,00	3.000.000,00	0,00	15.000.000,00
5.2.1.06	Belanja Barang Konsumsi (Makanan)	15.000.000,00	DD\$	0,00	0,00	3.000.000,00	0,00	0,00	3.000.000,00	0,00	15.000.000,00
5.2.2	Belanja Jasa Hewan/ternak	44.375.000,00		14.375.000,00	0,00	0,00	15.000.000,00	0,00	0,00	0,00	44.375.000,00
5.2.2.01	Belanja Insektif	44.375.000,00	ADD	14.375.000,00	0,00	0,00	15.000.000,00	0,00	0,00	0,00	44.375.000,00
5.3	Belanja Modal	3.725.000,00		0,00	0,00	0,00	3.725.000,00	0,00	0,00	0,00	3.725.000,00
5.3.2	Belanja Modal Pengadaan Peralatan, Mesin dan Alat Berat	3.725.000,00		0,00	0,00	0,00	3.725.000,00	0,00	0,00	0,00	3.725.000,00
5.3.2.08	Pembelian Modal Perawatan Kandang Kambing	3.725.000,00	ADD	0,00	0,00	0,00	3.725.000,00	0,00	0,00	0,00	3.725.000,00
	JUMLAH	83.800.000,00		14.375.000,00	0,00	3.000.000,00	18.725.000,00	0,00	3.000.000,00	0,00	83.800.000,00

Ditandatangani dan :
SEKRETARIS DESA

[Signature]
HENDRIKATI



BELO, 29 Desember 2023
Rencana Kegiatan Anggaran

[Signature]
ROSMINI S. Sora

RENCANA PELAKSANAAN ANGGARAN DESA									
KODE REVENUE	URAIAN	ANGGARAN		RENCANA PELAKSANAAN ANGGARAN (Rp)					
		JUMLAH (Rp)	SUM-BER	JANUARI	FEBRUARI	SEPTEMBER	OKTOBER	NOVEMBER	DESEMBER
5.2	Belanja Barang dan Jasa	59.871.000,00		14.375.000,00	0,00	3.000.000,00	18.000.000,00	0,00	3.000.000,00
5.2.1	Belanja Barang Pertinggalan	15.800.000,00		0,00	0,00	0,00	0,00	0,00	0,00
5.2.1.01	Belanja Barang Konsumsi (Makan/Minum)	15.800.000,00	DOS	0,00	0,00	3.000.000,00	0,00	0,00	3.000.000,00
5.2.2	Belanja Jasa Honorarium	44.375.000,00		14.375.000,00	0,00	0,00	15.000.000,00	0,00	0,00
5.2.2.01	Belanja Honorarium	44.375.000,00	ACD	14.375.000,00	0,00	0,00	15.000.000,00	0,00	0,00
5.3	Belanja Modal	3.725.000,00		0,00	0,00	0,00	3.725.000,00	0,00	0,00
5.3.2	Belanja Modal Pengadaan Peralatan, Mesin dan Alat Berat	3.725.000,00		0,00	0,00	0,00	3.725.000,00	0,00	0,00
5.3.2.01	Belanja Modal Peralatan Khusus Kesehatan	3.725.000,00	ACD	0,00	0,00	0,00	3.725.000,00	0,00	0,00
	JUMLAH	63.800.000,00		14.375.000,00	0,00	3.000.000,00	18.725.000,00	0,00	3.000.000,00
				15.000.000,00	0,00	0,00	0,00	0,00	0,00

Disetujui oleh
SEKRETARIS DESA
[Signature]
NORMAN 22

REVISI
NOVEMBER 2023
NORMAN 22

Disetujui oleh
SEKRETARIS DESA
[Signature]
NORMAN 22

02. BIDANG PELAKSANAAN PEMBANGUNAN DESA

02.01. Sub Bidang Kesehatan

02.01.03. Penyuluhan dan Pelatihan Bidang Kesehatan (Untuk Masyarakat, Tenaga dan Kader Kesehatan dll)

KODE REKENING	URAIAN	ANGGARAN		RENCANA PENYALURAN ANGGARAN (Rp)												Jumlah (Rp)
		Jumlah (Rp)	SUM-BER	JANUARI	FEBRUARI	MARET	APRIL	MAY	JUNI	JULI	AUGUSTUS	SEPTEMBER	OKTOBER	NOVEMBER	DESEMBER	
5.2	Belanja Barang dan Jasa	8.000.000,00		8,00	8,00	8,00	8,00	8,00	8,00	8,00	8,00	8,00	8,00	8,00	8,00	8.000.000,00
5.2.1	Belanja Barang Perbekalan	8.000.000,00		8,00	8,00	8,00	8,00	8,00	8,00	8,00	8,00	8,00	8,00	8,00	8,00	8.000.000,00
5.2.1.04	Belanja Bahan Bakar Minyak/Gas/Lit Ulang Tabung Pemakaian Kalas	2.000.000,00	DDIS	0,00	0,00	0,00	0,00	0,00	0,00	0,00	0,00	0,00	0,00	0,00	0,00	2.000.000,00
5.2.1.05	Belanja Barang Kimia (Makanan/Minum)	2.000.000,00	DDIS	0,00	0,00	0,00	0,00	0,00	0,00	0,00	0,00	0,00	0,00	0,00	0,00	2.000.000,00
5.2.1.06	Belanja Transportasi	2.000.000,00	DDIS	0,00	0,00	0,00	0,00	0,00	0,00	0,00	0,00	0,00	0,00	0,00	0,00	2.000.000,00
	Jumlah	8.000.000,00		8,00	8,00	8,00	8,00	8,00	8,00	8,00	8,00	8,00	8,00	8,00	8,00	8.000.000,00

Dibuat dan
SEKRETARIS DESA

[Signature]
HERMOWATI

REVISI, 28 Desember 2023
Pembina Kegiatan Anggaran

[Signature]
ANDI LILIS SUGANDA

BIDANG : 02. BIDANG PELAKSANAAN PEMBANGUNAN DESA SUB BIDANG : 02.02. Sub Bidang Kesehatan KEGIATAN : 02.02.02. Pembangunan Rehabilitasi/Peningkatan Sarana/Pasana/Pelayanan/Pelayanan										
KODE REKENING	URAIAN	ANGGARAN		RENCANA PEMBIAYAN ANGGARAN (Rp)						
		JUMLAH (Rp)	RUJUK BER	JANUARI JUL	FEBRUARI AGUSTUS	MARET SEPTEMBER	APRIL OKTOBER	MAY NOPEMBER	JUNI DESEMBER	JUMLAH (Rp)
5.2	Belanja Barang dan Jasa	5.883.200,00		0,00	0,00	0,00	0,00	0,00	5.883.200,00	5.883.200,00
5.2.1	Belanja Barang	4.232.200,00		0,00	0,00	0,00	0,00	0,00	4.232.200,00	4.232.200,00
5.2.1.06	Belanja Barang Konsumsi (Makanan/Minuman)	4.083.200,00	DIG	0,00	0,00	0,00	0,00	0,00	4.083.200,00	4.083.200,00
5.2.1.06	Belanja Bendera/Umum/Umum/Spanduk	150.000,00	DIG	0,00	0,00	0,00	0,00	0,00	150.000,00	150.000,00
5.2.2	Belanja Jasa Honorarium	1.650.000,00		0,00	0,00	0,00	0,00	0,00	1.650.000,00	1.650.000,00
5.2.2.01	Belanja Jasa Honorarium Tim Pelaksana Kegiatan	1.650.000,00	DIG	0,00	0,00	0,00	0,00	0,00	1.650.000,00	1.650.000,00
5.3	Belanja Modal	294.888.800,00		0,00	0,00	0,00	0,00	0,00	294.888.800,00	294.888.800,00
5.3.4	Belanja Modal Gedung, Bangunan dan Taman	294.888.800,00		0,00	0,00	0,00	0,00	0,00	294.888.800,00	294.888.800,00
5.3.4.02	Belanja Modal Gedung, Bangunan, Taman - Rumah Tenaga Kerja	115.870.000,00	DIG	0,00	0,00	0,00	0,00	0,00	115.870.000,00	115.870.000,00
5.3.4.03	Belanja Modal Gedung, Bangunan, Taman - Bahan Baku Material	174.798.800,00	DIG	0,00	0,00	0,00	0,00	0,00	174.798.800,00	174.798.800,00
	JUMLAH	350.850.000,00		0,00	0,00	0,00	0,00	0,00	350.850.000,00	350.850.000,00

Ditandatangani oleh :
DE/RETRAKS DESA

RETRAKS DESA

Ditandatangani oleh :
KEP/KEPALA DESA
BELO

WALY DESA BELA A.S IP

Belld, 28 Desember 2023
Pembangunan Anggaran

ROSMINUS Sisa

Direvisi oleh :
SEKRETARIS DESA
HUSNATI



Bel, 28 Desember 2023
Negeri-Negeri Anggarin
ROSMANUS SIA

BIDANG : 02. BIDANG PELAKSANAAN PEMBANGUNAN DESA SUB BIDANG : 02.02. Sub Bidang Kesehatan KEGIATAN : 02.02.02. Pembangunan/Rohatubita/Peningkatan Sistem/Pelayanan Kesehatan											
KODE REKENING	URAIAN	ANGGARAN		RENCANA PENAIKIRAN ANGGARAN (Rp)							
		JUMLAH (Rp)	SUM. BEN	JANUARI	FEBRUARI	MARET	APRIL	MAY	JUNI	JULAI	AGUSTUS
5.3	Balok Beton	17.892.388,00		17.892.388,00	0,00	0,00	0,00	0,00	0,00	0,00	0,00
5.3.4	Balok Beton Gedung, Bangunan dan Teras	17.892.388,00		17.892.388,00	0,00	0,00	0,00	0,00	0,00	0,00	0,00
5.3.4.03	Balok Beton Gedung, Bangunan, Teras - Bahan Baku/Material	17.892.388,00	ACD	17.892.388,00	0,00	0,00	0,00	0,00	0,00	0,00	0,00
5.3.5	Balok Beton Jembatan	4.267.981,00		4.267.981,00	0,00	0,00	0,00	0,00	0,00	0,00	0,00
5.3.5.03	Balok Beton Jembatan - Bahan Baku/Material	4.267.981,00	ACD	4.267.981,00	0,00	0,00	0,00	0,00	0,00	0,00	0,00
JUMLAH		17.892.388,00		17.892.388,00	0,00	0,00	0,00	0,00	0,00	0,00	0,00
Diverifikasi oleh : SEKRETARIS DESA		SELLO: 29 Desember 2023 Pejabatnya Anggaran Anggaran  REVISI: 0,00									

BIDANG : 01. BIDANG PELAKSANAAN PEMBANGUNAN DESA
 SUB BIDANG : 02.03. Sub Bidang Pekerjaan Umum dan Peningkatan Ruang
 KEGIATAN : 02.03.11. Pembangunan/Rehabilitasi/Pengerasan Jalan Lingkungan Perumahan "A"

KODE REKENING	URAIAN	ANGGARAN		RENCANA PEMBAYARAN ANGGARAN (Rp)								Jumlah (Rp)
		Jumlah (Rp)	Sisa- Berkas	JANUARI JULI	FEBRUARI AGUSTUS	MARET SEPTEMBER	APRIL OKTOBER	MEI NOVEMBER	JUNI DESEMBER			
5.2	Belanja Barang dan Jasa	2.200.000,00		0,00	0,00	0,00	0,00	0,00	2.200.000,00	0,00	2.200.000,00	
5.2.1	Belanja Barang	200.000,00		0,00	0,00	0,00	0,00	0,00	200.000,00	0,00	200.000,00	
5.2.1.00	Belanja Barang Konsumsi (Makanan/Minum)	400.000,00	DDP	0,00	0,00	0,00	0,00	0,00	400.000,00	0,00	400.000,00	
5.2.1.00	Belanja Bendera/Umbul-umbul/Spanduk	150.000,00	DDP	0,00	0,00	0,00	0,00	0,00	150.000,00	0,00	150.000,00	
5.2.2	Belanja Jasa Honorarium	1.650.000,00		0,00	0,00	0,00	0,00	0,00	1.650.000,00	0,00	1.650.000,00	
5.2.2.01	Belanja Jasa Honorarium Tim Pelaksana Kegiatan	1.650.000,00	DDP	0,00	0,00	0,00	0,00	0,00	1.650.000,00	0,00	1.650.000,00	
5.3	Belanja Modal	119.857.000,00		0,00	0,00	84.481.220,00	0,00	0,00	35.375.780,00	0,00	119.857.000,00	
5.3.5	Belanja Modal Jalan/Persarungan Jalan	119.857.000,00		0,00	0,00	84.481.220,00	0,00	0,00	35.375.780,00	0,00	119.857.000,00	
5.3.5.02	Belanja Modal Jalan - Uprah Tenaga Kerja	33.580.000,00	DDP	0,00	0,00	0,00	0,00	0,00	33.580.000,00	0,00	33.580.000,00	
5.3.5.03	Belanja Modal Jalan - Bahan Baku/Material	86.277.000,00	DDP	0,00	0,00	84.481.220,00	0,00	0,00	21.795.780,00	0,00	86.277.000,00	
	Jumlah	121.857.000,00		0,00	0,00	84.481.220,00	0,00	0,00	57.175.780,00	0,00	121.857.000,00	



Diverifikasi oleh:
 SEKRETARIS DESA
 HENDRIWATI

SELLO: 29 Desember 2023
 Pelaksana Kegiatan Anggaran
 HENDRIWATI A.S.P.

BIDANG : 02. BIDANG PELAKSANAAN PEMBANGUNAN DESA

SUB BIDANG : 02.03. Subs Bidang Pekerjaan Umum dan Penataan Ruang

KEGIATAN : 02.03.02. Pembangunan/Rehabilitasi/Peningkatan/Pengerasan Jalan Usaha Tani (*)

KODE REKENING	URAIAN	ANGGARAN		RENCANA PENYERAPAN ANGGARAN (Rp)												Jumlah (Rp)
		Jumlah (Rp)	SUM- BER	JANUARI JULI	FEBRUARI AGUSTUS	MARET SEPTEMBER	APRIL OKTOBER	MAY NOPEMBER	JUNI DESEMBER							
5.2	Belanja Barang dan Jasa	2.337.355,00		2.337.355,00	0,00	0,00	0,00	0,00	0,00	0,00	0,00	0,00	0,00	2.337.355,00		
5.2.1.	Belanja Barang Perencanaan	887.355,00		887.355,00	0,00	0,00	0,00	0,00	0,00	0,00	0,00	0,00	0,00	887.355,00		
5.2.1.05	Belanja Barang Konsumsi (Makan/Minum)	537.355,00	005	537.355,00	0,00	0,00	0,00	0,00	0,00	0,00	0,00	0,00	0,00	537.355,00		
5.2.1.06	Belanja Belanja/Umum/Umum/Spesial	150.000,00	006	150.000,00	0,00	0,00	0,00	0,00	0,00	0,00	0,00	0,00	0,00	150.000,00		
5.2.2.	Belanja Jasa Honorarium	1.450.000,00		1.450.000,00	0,00	0,00	0,00	0,00	0,00	0,00	0,00	0,00	0,00	1.450.000,00		
5.2.2.01.	Belanja Jasa Honorarium Tim Pelaksanaan Kegiatan	1.050.000,00	001	1.050.000,00	0,00	0,00	0,00	0,00	0,00	0,00	0,00	0,00	0,00	1.050.000,00		
5.3.	Belanja Modal	98.502.000,00		98.502.000,00	0,00	0,00	0,00	0,00	0,00	0,00	0,00	0,00	0,00	98.502.000,00		
5.3.5.	Belanja Modal Jalan/Persarana Jalan	98.502.000,00		98.502.000,00	0,00	0,00	0,00	0,00	0,00	0,00	0,00	0,00	0,00	98.502.000,00		
5.3.5.02.	Belanja Modal Jalan - Upah Tenaga Kerja	32.540.000,00	002	32.540.000,00	0,00	0,00	0,00	0,00	0,00	0,00	0,00	0,00	0,00	32.540.000,00		
5.3.5.03.	Belanja Modal Jalan - Bahan Baku/Material	66.962.000,00	003	66.962.000,00	0,00	0,00	0,00	0,00	0,00	0,00	0,00	0,00	0,00	66.962.000,00		
	Jumlah	101.839.355,00		101.839.355,00	0,00	0,00	0,00	0,00	0,00	0,00	0,00	0,00	0,00	101.839.355,00		



Ditandatangani oleh:
SEKRETARIS DESA
YENDRIYANTI

SELLO, 29 Desember 2023
Pekalongan Nagaiya Nagaiya
REVISI 1.3.2023

BIDANG : 92. BIDANG PELAKSANAAN PEMBAHUKUNAN DESA
 SUB BIDANG : 02.03. Sub Bidang Pekerjaan Umum dan Penataan Ruang
 KEGIATAN : 02.03.14. Pembangunan/Rehabilitasi/Peningkatan Prasarana Jalan Desa (Gorong, aspalan dll)

KODE REKENING	URAIAN	ANGGARAN		RENCANA PENARIKAN ANGGARAN (Rp)												JUMLAH (Rp)
		JUMLAH (Rp)	SUMBER	JANUARI JULI	FEBRUARI AGUSTUS	MARET SEPTEMBER	APRIL OKTOBER	MEI NOPEMBER	JUNI DESEMBER							
5.2	Belanja Barang dan Jasa	2.100.000,00		0,00	0,00	0,00	0,00	0,00	0,00	0,00	0,00	0,00	0,00	0,00	2.100.000,00	
5.2.1	Belanja Barang	450.000,00		0,00	0,00	0,00	0,00	0,00	0,00	0,00	0,00	0,00	0,00	0,00	450.000,00	
5.2.1.05	Belanja Barang Konsumsi (Makanan/Minum)	150.000,00	DIG	0,00	0,00	0,00	0,00	0,00	0,00	0,00	0,00	0,00	0,00	0,00	150.000,00	
5.2.1.06	Belanja Bendaharawan/Umum/Spesifik	300.000,00	DIG	0,00	0,00	0,00	0,00	0,00	0,00	0,00	0,00	0,00	0,00	0,00	300.000,00	
5.2.2	Belanja Jasa Honorarium	1.650.000,00		0,00	0,00	0,00	0,00	0,00	0,00	0,00	0,00	0,00	0,00	0,00	1.650.000,00	
5.2.2.01	Belanja Jasa Honorarium Tim Pelaksana Kegiatan	1.650.000,00	DIG	0,00	0,00	0,00	0,00	0,00	0,00	0,00	0,00	0,00	0,00	0,00	1.650.000,00	
5.3	Belanja Modal	129.534.000,00		0,00	0,00	0,00	0,00	0,00	0,00	0,00	0,00	0,00	0,00	0,00	129.534.000,00	
5.3.1	Belanja Modal Jalan/Prasarana Jalan	32.782.000,00		0,00	0,00	0,00	0,00	0,00	0,00	0,00	0,00	0,00	0,00	0,00	32.782.000,00	
5.3.1.02	Belanja Modal Jalan - Urahan Tenaga Kerja	12.220.000,00	DIG	0,00	0,00	0,00	0,00	0,00	0,00	0,00	0,00	0,00	0,00	0,00	12.220.000,00	
5.3.1.03	Belanja Modal Jalan - Bahan Baku/Material	20.562.000,00	DIG	0,00	0,00	0,00	0,00	0,00	0,00	0,00	0,00	0,00	0,00	0,00	20.562.000,00	
5.3.1.04	Belanja Modal Irigasi/Embung/Drainase/Air Limbah/Prasarana Air	86.772.000,00		0,00	0,00	0,00	0,00	0,00	0,00	0,00	0,00	0,00	0,00	0,00	86.772.000,00	
5.3.1.05	Belanja Modal Irigasi/Embung/Drainase/Air Limbah/Prasarana Air - Urahan Tenaga Kerja	29.500.000,00	DIG	0,00	0,00	0,00	0,00	0,00	0,00	0,00	0,00	0,00	0,00	0,00	29.500.000,00	
5.3.1.06	Belanja Modal Irigasi/Embung/Drainase/Air Limbah/Prasarana Air - Bahan Baku/Material	60.282.000,00	DIG	0,00	0,00	0,00	0,00	0,00	0,00	0,00	0,00	0,00	0,00	0,00	60.282.000,00	

[illegible]

BIDANG : 02. BIDANG PELAKSANAAN PEMBANGUNAN DESA											
SUB BIDANG : 02.04. Sub Bidang Kawasan Pemukiman											
KEGIATAN : 02.04.13. Pembangunan/Rehabilitasi/Peningkatan Sanitasi Permukiman **											
KODE REKENING	URAIAN	ANGGARAN		RENCANA PEMERIKSAAN ANGGARAN (Rp)							JUMLAH (Rp)
		JUMLAH (Rp)	SUM-BEL	JANUARI JULI	FEBRUARI AGUSTUS	MARET SEPTEMBER	APRIL OKTOBER	MAY NOVEMBER	JUNI DESEMBER		
5.2	Belanja Barang dan Jasa	1.300.000,00		0,00	0,00	0,00	0,00	0,00	1.300.000,00	1.300.000,00	
5.2.1	Belanja Barang Perkengkapan	1.300.000,00		0,00	0,00	0,00	0,00	0,00	1.300.000,00	1.300.000,00	
5.2.1.06	Belanja Barang Konsumsi (Makan/Minum)	1.153.000,00	DOS	0,00	0,00	0,00	0,00	0,00	1.153.000,00	1.153.000,00	
5.2.1.06	Belanja Sendiri/Jumbul-umbul/Spesial	150.000,00	DOS	0,00	0,00	0,00	0,00	0,00	150.000,00	150.000,00	
5.3	Belanja Modal	87.800.000,00		0,00	0,00	0,00	0,00	0,00	87.800.000,00	87.800.000,00	
5.3.7	Belanja Modal Inggat/Embung/Chaisso/Air Limbah/Persempukan	87.800.000,00		0,00	0,00	0,00	0,00	0,00	87.800.000,00	87.800.000,00	
5.3.7.02	Belanja Modal Inggat/Embung/Chaisso/air Limbah/Persempukan	21.340.000,00	DOS	0,00	0,00	0,00	0,00	0,00	21.340.000,00	21.340.000,00	
5.3.7.02	Belanja Modal Inggat/Embung/Chaisso/air Limbah/Persempukan	36.340.000,00	DOS	0,00	0,00	0,00	0,00	0,00	36.340.000,00	36.340.000,00	
5.3.7.02	Belanja Modal Inggat/Embung/Chaisso/air Limbah/Persempukan	28.980.000,00		0,00	0,00	0,00	0,00	0,00	28.980.000,00	28.980.000,00	
JUMLAH				0,00	0,00	0,00	0,00	0,00	0,00	0,00	

Ditandatangani oleh :
SEKRETARIS DESA

KEBANGUNATI


Desa Bangorejo
Kecamatan Bangorejo
Kabupaten Gresik
Jember, 20 Desember 2023
Penguasa Keuangan Anggaran

RICHARD S.SIM

Disetujui oleh :
 SEKRETARIS DESA

 HENDRIYATI



BELD, 28 Desember 2023
 Pelaksana Kegiatan Anggaran

 ROSMINI S.SIM

BIDANG : 02. BIDANG PELAKSANAAN PEMBANGUNAN DEBA
 SUB BIDANG : 02.04. Sub Bidang Kawasan Pemukiman
 KEGIATAN : 82.04.14. Pembangunan/Rehabilitasi/Peningkatan Fasilitas Jamban Umum/CK umum, dll *)

KODE REKENING	URAIAN	ANGGARAN		RENCANA PENJAJINAN ANGGARAN (Rp)							JUMLAH (Rp)
		JUMLAH (Rp)	SUM- BER	JANUARI JULI	FEBRUARI AGUSTUS	MARET SEPTEMBER	APRIL OKTOBER	MAY NOVEMBER	JUNE DESEMBER		
5.2	Belanja Barang dan Jasa	115.597,00		115.597,00	0,00	0,00	0,00	0,00	0,00	0,00	115.597,00
5.2.1.	Belanja Barang Perbekalan	115.597,00		115.597,00	0,00	0,00	0,00	0,00	0,00	0,00	115.597,00
	Belanja Barang Konsumsi (Makanan/Minum)	115.597,00	PBH	115.597,00	0,00	0,00	0,00	0,00	0,00	0,00	115.597,00
5.3.	Belanja Modal	28.801.400,00		28.801.400,00	0,00	0,00	0,00	0,00	0,00	0,00	28.801.400,00
5.3.4.	Belanja Modal Gedung, Bangunan dan Taman	28.801.400,00		28.801.400,00	0,00	0,00	0,00	0,00	0,00	0,00	28.801.400,00
5.3.4.02.	Belanja Modal Gedung, Bangunan, Taman - Upah Tenaga Kerja	7.070.000,00	PBH	7.070.000,00	0,00	0,00	0,00	0,00	0,00	0,00	7.070.000,00
	Belanja Modal Gedung, Bangunan, Taman - Bahan Baku/Material	19.531.400,00	PBH	19.531.400,00	0,00	0,00	0,00	0,00	0,00	0,00	19.531.400,00
5.3.4.03.	JUMLAH	28.716.597,00		28.716.597,00	0,00	0,00	0,00	0,00	0,00	0,00	28.716.597,00

Direktori oleh :
 SEKRETARIS DESA
 HERNAWATI



Belong, 26 Desember 2023
 Penerimaan Kegiatan Anggaran
 ROSMINS S. Sae

BIDANG : 02. BIDANG PELAKSANAAN PEMBANGUNAN DESA

SUB BIDANG : 02.04. Sub Bidang Kawasan Pemukiman

KEGIATAN : 02.04.15. Pembangunan/Perbaikan/Pertingkatan Fasilitas Pengkayaan Sampah

KODE REKENING	URAIAN	ANGGARAN		RENCANA PENAIKIAN ANGGARAN (Rp)							JUMLAH (Rp)
		JUMLAH (Rp)	SUB-BER	JANUARI JULI	FEBRUARI AGUSTUS	MARET SEPTEMBER	APRIL OKTOBER	MEI NOVEMBER	JUNI DESEMBER		
0.2.	Belanja Modal	36.000.000,00		36.000.000,00	0,00	0,00	0,00	0,00	0,00	0,00	36.000.000,00
0.2.2.	Belanja Modal Pengadaan Perawatan, Mesin dan Alat Berat	36.000.000,00		36.000.000,00	0,00	0,00	0,00	0,00	0,00	0,00	36.000.000,00
0.3.2.00.	Belanja Modal Perawatan Kapal	36.000.000,00	PR04	36.000.000,00	0,00	0,00	0,00	0,00	0,00	0,00	36.000.000,00
	JUMLAH	36.000.000,00		36.000.000,00	0,00	0,00	0,00	0,00	0,00	0,00	36.000.000,00

Direktur dan
SEKRETARIS DESA

[Signature]
RESEANATI

REVISI 20 Desember 2022
Pemerintah Kabupaten Anggerik

[Signature]
KUSUMASARI S. Sani



BIDANG : 02. BIDANG PELAKSANAAN PEMBANGUNAN DESA

SUB BIDANG : 02.06. Sub Bidang Peningkatan, Komunikasi dan Informatika

KEGIATAN : 02.06.03. Pengelolaan dan Pembuatan Jaringan Informatika Komunitas dan Informasi Lokal Desa

KODE REKENING	URAIAN	ANGGARAN		RENCANA PEMERINTAH ANGGARAN (Rp)												JUMLAH (Rp)	
		JUMLAH (Rp)	SUM- BER	JANUARI JULI	FEBRUARI AGUSTUS	MARET SEPTEMBER	APRIL OKTOBER	MEI NOPEMBER	JUNI DESEMBER								
5.3.	Belanja Modal	56.250.000,00		0,00	0,00	0,00	56.250.000,00	0,00	0,00	0,00	0,00	0,00	0,00	0,00	0,00	56.250.000,00	
5.3.1.	Belanja Modal Jaringan/Instalasi	56.250.000,00		0,00	0,00	0,00	56.250.000,00	0,00	0,00	0,00	0,00	0,00	0,00	0,00	0,00	56.250.000,00	
5.3.1.90.	Belanja Modal Jaringan/Instalasi - Software/Hardware/Video Dokumen	56.250.000,00	ADD	0,00	0,00	0,00	56.250.000,00	0,00	0,00	0,00	0,00	0,00	0,00	0,00	0,00	56.250.000,00	
	JUMLAH	56.250.000,00		0,00	0,00	0,00	56.250.000,00	0,00	0,00	0,00	0,00	0,00	0,00	0,00	0,00	56.250.000,00	

Diketahui oleh:
SEKRETARIS DESA

[Signature]
HERAUNATI



Disetujui oleh:
KEPALA DESA

[Signature]
BANGKUNGGUN A. S. S. P.

DELTA, 20 Desember 2023

Platipatus Kijang Anggar.

BIDANG : 03. BIDANG PEMBINAAN KEMASYARAKATAN SUB BIDANG : 03.01. Sub Bidang Ketenteraman, Ketertibn Umum dan Pertindngan Masyarakat KEGIATAN : 03.01.04. Barisan Heikum Untuk Aparatur Desa dan Masyarakat Mstlin												
KODE REKENING	URAIAN	ANGGARAN		RENCANA PENGIRAN ANGGARAN (Rp)								JUMLAH (Rp)
		JUMLAH (Rp)	SUM-BER	JANUARI JULI	FEBRUARI AGUSTUS	MARET SEPTEMBER	APRIL OKTOBER	MAY NOVEMBER	JUNI DESEMBER			
5.2.	Belanja Barang dan Jasa	10.000.000,00		0,00	0,00	0,00	10.000.000,00	0,00	0,00	10.000.000,00		
5.2.2.	Belanja Jasa Honorarium	10.000.000,00		0,00	0,00	0,00	10.000.000,00	0,00	0,00	10.000.000,00		
5.2.2.02	Belanja Jasa Konsultansi/Barisan Hukum/Paralegal	10.000.000,00	ADO	0,00	0,00	0,00	10.000.000,00	0,00	0,00	10.000.000,00		
	JUMLAH	10.000.000,00		0,00	0,00	0,00	10.000.000,00	0,00	0,00	10.000.000,00		

Disetujui oleh :
SEKRETARIS DESA

ANGE LILIS SUGANDA


Disetujui oleh :
KEMENYA DESA

WIDYU KUSUMATI, S.S.IP

BELD. 28 Desember 2020
Pejabatnya / Pejabat Anggaran :

ANGE LILIS SUGANDA

BIDANG : 03. BIDANG PEMERINTAH PEMASYARAKAT
 SUB BIDANG : 03.02. Sub Bidang Kebudayaan dan Keagamaan
 KEGIATAN : 03.02.06. Insentif Guru Mengajar dan Imun Masjid

KODE REKENING	URAIAN	ANGGARAN		RENCANA PENGALIHAN ANGGARAN (Rp)												Jumlah (Rp)
		Jumlah (Rp)	BUN- BER	JANUARI JULI	FEBRUARI AGUSTUS	MARET SEPTEMBER	APRIL OKTOBER	MAY NOPEMBER	JUNI DESEMBER							
5.2.	Belanja Barang dan Jasa	57.000.000,00		10.000.000,00	0,00	0,00	10.000.000,00	0,00	0,00	0,00	0,00	0,00	0,00	57.000.000,00		
5.2.2.	Belanja Jasa Honorarium	57.000.000,00		10.000.000,00	0,00	0,00	10.000.000,00	0,00	0,00	0,00	0,00	0,00	0,00	57.000.000,00		
5.2.2.01.	Belanja Insentif	57.000.000,00	ADD	10.000.000,00	0,00	0,00	10.000.000,00	0,00	0,00	0,00	0,00	0,00	0,00	57.000.000,00		
	Jumlah	67.000.000,00		10.000.000,00	0,00	0,00	10.000.000,00	0,00	0,00	0,00	0,00	0,00	0,00	57.000.000,00		

Disetujui oleh :
KIRPALA
KIRPALA

Disetujui oleh :
KIRPALA
KIRPALA

Disetujui oleh :
KIRPALA
KIR

Ditandatangani oleh :
 SEKRETARIS DESA
 KESUBANATI

Disetujui oleh :
 KEPALA DESA
 KESUBANATI
 ANDI LUIS SUGANDA

RELO, 29 Desember 2023
 Rencana Kegiatan Anggaran

BUKU : 03. UDAH PEMBAH KEMASYARAKATAN
 SUB BUKU : 03.03. Sub Bidang Kependidikan dan Olahraga
 KEGIATAN : 03.03.05. Pembangunan/Rehabilitasi/Peningkatan Bina dan Prasarana Kependidikan Bina dan Olahraga Mita Desa

KODE REKENING	URAIAN	ANGGARAN		RENCANA PENYAIKARAN ANGGARAN (Rp)								JUMLAH (Rp)
		JUMLAH (Rp)	SISA-BER	JANUARI JULI	FEBRUARI AGUSTUS	MARET SEPTEMBER	APRIL OKTOBER	MEI NOVEMBER	JUNE DESEMBER			
5.2	Belanja Barang dan Jasa	10.800.000,00		0,00	0,00	10.800.000,00	0,00	0,00	0,00	0,00	0,00	10.800.000,00
5.2.1.	Belanja Barang Perlengkapan	4.350.000,00		0,00	0,00	4.350.000,00	0,00	0,00	0,00	0,00	0,00	4.350.000,00
5.2.1.01	Belanja Barang Konsumsi (Makanan/Minuman)	4.350.000,00	DOS	0,00	0,00	4.350.000,00	0,00	0,00	0,00	0,00	0,00	4.350.000,00
5.2.2.	Belanja Jasa Honorarium	1.850.000,00		0,00	0,00	1.850.000,00	0,00	0,00	0,00	0,00	0,00	1.850.000,00
5.2.2.01	Belanja Jasa Honorarium Tim Pelaksanaan Kegiatan	1.850.000,00	DOS	0,00	0,00	1.850.000,00	0,00	0,00	0,00	0,00	0,00	1.850.000,00
5.2.3.	Belanja Jasa Sewa	4.800.000,00		0,00	0,00	4.800.000,00	0,00	0,00	0,00	0,00	0,00	4.800.000,00
5.2.4.02	Belanja Jasa Sewa Peralatan/Pengangkutan	4.800.000,00	DOS	0,00	0,00	4.800.000,00	0,00	0,00	0,00	0,00	0,00	4.800.000,00
5.3	Belanja Modal	297.482.000,00		0,00	0,00	297.482.000,00	0,00	0,00	0,00	0,00	0,00	297.482.000,00
5.3.4.	Belanja Modal Gedung, Bangunan dan Taman	297.482.000,00		0,00	0,00	297.482.000,00	0,00	0,00	0,00	0,00	0,00	297.482.000,00
5.3.4.02	Belanja Modal Gedung, Bangunan, Taman - Upah Tenaga Kerja	34.770.000,00	DOS	0,00	0,00	34.770.000,00	0,00	0,00	0,00	0,00	0,00	34.770.000,00
5.3.4.03	Belanja Modal Gedung, Bangunan, Taman - Bahan Baku/Material	262.632.000,00	DOS	0,00	0,00	262.632.000,00	0,00	0,00	0,00	0,00	0,00	262.632.000,00

BIDANG : 03. BIDANG PEMBIAYAAN KEMASYARAKATAN
 SUB BIDANG : 03.03. Sub Bidang Kemasyarakatan dan Olahraga
 KELUATAN : 03.03.01. Pembangunan/Perbaikan/Peningkatan Sarana dan Prasarana Kemasyarakatan & Olahraga Milis Desa

KODE REKENING	URAIAN	ANGGARAN		RENCANA PENJUALAN ANGGARAN (Rp)								JUMLAH (Rp)
		JUMLAH (Rp)	SUM-BER	JANUARI JAN	FEBRUARI AGUSTUS	MARET SEPTEMBER	APRIL OKTOBER	MAY NOPEMBER	JUNI DESEMBER			
5.2	Belanja Barang dan Jasa	10.000.000,00		0,00	0,00	10.000.000,00	0,00	0,00	0,00	0,00	0,00	10.000.000,00
5.2.1	Belanja Barang Perbekalan	4.000.000,00		0,00	0,00	4.000.000,00	0,00	0,00	0,00	0,00	0,00	4.000.000,00
5.2.1.01	Belanja Barang Konsumsi (Makanan/Minum)	4.000.000,00	DGAS	0,00	0,00	4.000.000,00	0,00	0,00	0,00	0,00	0,00	4.000.000,00
5.2.2	Belanja Jasa Honorarium	1.000.000,00		0,00	0,00	1.000.000,00	0,00	0,00	0,00	0,00	0,00	1.000.000,00
5.2.2.01	Belanja Jasa Honorarium Tim Pengkaderan/Penggalan	1.000.000,00	DGAS	0,00	0,00	1.000.000,00	0,00	0,00	0,00	0,00	0,00	1.000.000,00
5.2.4	Belanja Jasa Sewa	4.000.000,00		0,00	0,00	4.000.000,00	0,00	0,00	0,00	0,00	0,00	4.000.000,00
5.2.4.02	Belanja Jasa Sewa Perantara/Pengalangan	4.000.000,00	DGAS	0,00	0,00	4.000.000,00	0,00	0,00	0,00	0,00	0,00	4.000.000,00
5.3	Belanja Modal	297.402.000,00		0,00	0,00	297.402.000,00	0,00	0,00	0,00	0,00	0,00	297.402.000,00
5.3.4	Belanja Modal Gedung, Bangunan dan Pemas	297.402.000,00		0,00	0,00	297.402.000,00	0,00	0,00	0,00	0,00	0,00	297.402.000,00
5.3.4.02	Belanja Modal Gedung, Bangunan, Terasan, Upah Tenaga Kerja	297.402.000,00	DGAS	0,00	0,00	297.402.000,00	0,00	0,00	0,00	0,00	0,00	297.402.000,00
5.3.4.03	Belanja Modal Gedung, Bangunan, Terasan, Bahan Baku/Material	297.402.000,00	DGAS	0,00	0,00	297.402.000,00	0,00	0,00	0,00	0,00	0,00	297.402.000,00

BIDANG : 01. BIDANG PEMBIAN KEMASYARAKATAN SUB BIDANG : 03.04. Sub Bidang Kolaborasi Masyarakat KEGIATAN : 03.04.03. Bantuan Operasional Lembaga Kemasyarakatan											
KODE REKENING	URAIAN	ANGGARAN		RENCANA PENYERAN ANGGARAN (Rp)							
		JUMLAH (Rp)	SALDO-BES	JANUARI	FEBRUARI	MARET	APRIL	MAY	JUNI	JULAI	JULAI
5.2.	Bantuan Barang dan Jasa	50.000.000,00		27.000.000,00	0,00	0,00	20.000.000,00	0,00	0,00	0,00	0,00
5.2.1.	Bantuan Barang Perlengkapan	50.000.000,00		27.000.000,00	0,00	0,00	20.000.000,00	0,00	0,00	0,00	0,00
5.2.1.02	Bantuan Operasional Lembaga Masyarakat Desa	50.000.000,00	ADD	27.000.000,00	0,00	0,00	20.000.000,00	0,00	0,00	0,00	0,00
	JUMLAH	50.000.000,00		27.000.000,00	0,00	0,00	20.000.000,00	0,00	0,00	0,00	0,00
Diverifikasi oleh : SEKRETARIS DESA  ANCHILUS BUDJANCA											
06/01/2025 December 2025 Sekretaris Kabupaten Anggerik  ANCHILUS BUDJANCA											

BIDANG : 04. BIDANG PEMBERDAYAAN MASYARAKAT
 SUB BIDANG : 04.01. Sub Bidang Pertanian dan Peternakan
 KELOMPOK : 04.02.01. Perungutan Produkasi Ternakan Pangan (alat produksi/pengalasan/pengalangan)

KODE REKENING	URAIAN	ANGGARAN		RENCANA PENDANAAN ANGGARAN (Rp)												JUMLAH (Rp)
		JUMLAH (Rp)	SUM-BER	JANUARI JULI		FEBRUARI AGUSTUS		MARET SEPTEMBER		APRIL OKTOBER		MEI NOVEMBER		JUNI DESEMBER		
5.2	Belanja Modal	18.794.000,00		0,00	0,00	0,00	0,00	18.794.000,00	0,00	0,00	0,00	0,00	0,00	0,00	0,00	18.794.000,00
5.2.2	Belanja Modal Pengalasan Perumahan, Mekanik dan Alat Berat	18.794.000,00		0,00	0,00	0,00	0,00	18.794.000,00	0,00	0,00	0,00	0,00	0,00	0,00	0,00	18.794.000,00
5.2.2.00	Belanja Modal Perumahan Khusus Perumahan Perumahan Perumahan	18.794.000,00	COB	0,00	0,00	0,00	0,00	18.794.000,00	0,00	0,00	0,00	0,00	0,00	0,00	0,00	18.794.000,00
	JUMLAH	18.794.000,00		0,00	0,00	0,00	0,00	18.794.000,00	0,00	0,00	0,00	0,00	0,00	0,00	0,00	18.794.000,00

Disetujui oleh :
SEKRETARIS DESA

HERIAWATI


Disetujui oleh :
KESALAHAN
NIP. 19700101198001001
WILU ANHIE A.S.P

RELO, 26 Desember 2023
Paksiwangi Anggapan Anggapan


ANDI LILI SUGANDA

Ditandatangani oleh:
 SEKRETARIS DESA
 HERNAWATI

Ditandatangani oleh:
 Kepala Desa
 ANDI LILIS SUGANDA

RELO, 20 Desember 2023
 Petakana Kencana Anggara

BIDANG : 04. BIDANG PEMERDAYAAN MASYARAKAT												
SUB BIDANG : 04.02. Sub Bidang Pertanian dan Peternakan												
KEGIATAN : 04.02.02. Peningkatan Produktif Peternakan (alat produksi/pengangkutan/landang)												
KODE REKENING	URAIAN	ANGGARAN		RENCANA PEMERIKAN ANGGARAN (Rp)								JUMLAH (Rp)
		JUMLAH (Rp)	SUM-BER	JANUARI JULI	FEBRUARI AGUSTUS	MARET SEPTEMBER	APRIL OKTOBER	MAY NOVEMBER	JUNI DESEMBER			
0.2.	Belanja Bawang dan Jero	42.373.800,00		0,00	0,00	0,00	0,00	0,00	0,00	0,00	0,00	42.373.800,00
0.2.1.	Belanja Bawang Persempulapan	42.373.800,00		0,00	0,00	0,00	0,00	0,00	0,00	0,00	0,00	42.373.800,00
0.2.1.11.	Belanja Pakan Hewan, Obat-obatan Hewan	42.373.800,00	DDGS	0,00	0,00	0,00	0,00	0,00	0,00	0,00	0,00	42.373.800,00
	JUMLAH	42.373.800,00		0,00	0,00	0,00	0,00	0,00	0,00	0,00	0,00	42.373.800,00
Diverifikasi oleh: SEKRETARIS DESA  HENDRAWATI  Dikeluarkan oleh: KEPALA DESA  ANGGI LUS BUDHICA BELA 29 Desember 2023 Peternakan Manggala Anggarani.  ANGGI LUS BUDHICA												

BIDANG : 04. BIDANG PERBERDAYAAN MASYARAKAT
 SUB BIDANG : 04.02. Sub Bidang Pertanian dan Peternakan
 KEGIATAN : 04.02.06 Pembangunan/Rehabilitasi/Peningkatan Saluran Irigasi Tersier/Sadahan

KODE REKENING	URAIAN	ANGGARAN		RENCANA PENABIKAN ANGGARAN (Rp)								JUMLAH (Rp)	
		JUMLAH (Rp)	SLIM- BER	JANUARI JULI	FEBRUARI AGUSTUS	MARET SEPTEMBER	APRIL OKTOBER	MEI NOPEMBER	JUNI DESEMBER				
5.3	Belanja Modal	33.837.000,00		0,00	0,00	0,00	0,00	0,00	0,00	0,00	0,00	0,00	33.837.000,00
5.3.7	Belanja Modal Irigasi/Embung/Chanae/Sil - Upah Tenaga Kerja	33.837.000,00		0,00	0,00	0,00	0,00	0,00	0,00	0,00	0,00	0,00	33.837.000,00
5.3.7.02	Belanja Modal Irigasi/Embung/Chanae/Sil - Upah Tenaga Kerja	13.220.000,00	DCS	0,00	0,00	0,00	0,00	0,00	0,00	0,00	0,00	0,00	13.220.000,00
5.3.7.03	Belanja Modal Irigasi/Embung/Chanae/Sil - Bahan Baku/Nisiasi	20.417.000,00	DCS	0,00	0,00	0,00	0,00	0,00	0,00	0,00	0,00	0,00	20.417.000,00
	JUMLAH	33.837.000,00		0,00	0,00	0,00	0,00	0,00	0,00	0,00	0,00	0,00	33.837.000,00

Ditandatangani oleh :
 SEKRETARIS DESA
 HENDRIYATI



Disetujui oleh :
 KEPALA DESA
 ROSMINI S. Sani

SELO, 20 Desember 2023
 Rencana Anggaran Anggaran

BIDANG : 04. BIDANG PEMERDAYAAN MASYARAKAT
 SUB BIDANG : 04.01. Sub Bidang Peningkatan Kapasitas Aparatur Desa
 KELOMPOK : 04.01.01. Peningkatan Kapasitas Kepala Desa

KODE REKENING	URAIAN	ANGGARAN		RENCANA PENYUSUNAN BUDGET (Rp)							Jumlah (Rp)	Jumlah (Rp)
		Jumlah (Rp)	Saldo Awal	Januari	Februari	Maret	April	Mei	Juni	Desember		
5.2	Belanja Barang dan Jasa	20.000.000,00		5.000.000,00	5.000.000,00	5.000.000,00	5.000.000,00	5.000.000,00	5.000.000,00	5.000.000,00	20.000.000,00	20.000.000,00
5.2.1.	Belanja Barang Pertanggungjawaban	20.000.000,00		5.000.000,00	5.000.000,00	5.000.000,00	5.000.000,00	5.000.000,00	5.000.000,00	5.000.000,00	20.000.000,00	20.000.000,00
5.2.1.03.	Belanja Pertanggungjawaban Kapasitas	20.000.000,00	ppm	5.000.000,00	5.000.000,00	5.000.000,00	5.000.000,00	5.000.000,00	5.000.000,00	5.000.000,00	20.000.000,00	20.000.000,00
	Jumlah	20.000.000,00		5.000.000,00	5.000.000,00	5.000.000,00	5.000.000,00	5.000.000,00	5.000.000,00	5.000.000,00	20.000.000,00	20.000.000,00

Direktur dan
 SEKRETARIS DESA

 KEPENDAHATAN



REVISI : 05 Desember 2023
 Penerimaan Anggaran Anggaran

 KEPENDAHATAN

BIDANG : 04. BIDANG PEMBERDAYAAN MASYARAKAT
 SUB BIDANG : 04.03. Sub Bidang Peningkatan Kapasitas Aparatur Desa
 KEGIATAN : 04.03.03. Peningkatan Kapasitas Perangkat Desa

KODE REKENING	URAIAN	ANGGARAN		RENCANA PENJAJARAN ANGGARAN (Rp)							JUMLAH (Rp)
		JUMLAH (Rp)	SUM- BER	JANUARI JULI	FEBRUARI AGUSTUS	MARET SEPTEMBER	APRIL OKTOBER	MAY NOPEMBER	JUNI DESEMBER		
5.2	Belanja Barang dan Jasa	25.000.000,00		0,00	0,00	25.000.000,00	0,00	0,00	0,00	0,00	25.000.000,00
5.2.1,	Belanja Barang Perlengkapan	25.000.000,00		0,00	0,00	25.000.000,00	0,00	0,00	0,00	0,00	25.000.000,00
5.2.1.03	Belanja Peningkatan Kapasitas	25.000.000.00	PMH	0,00	0,00	25.000.000,00	0,00	0,00	0,00	0,00	25.000.000,00
	JUMLAH	25.000.000,00		0,00	0,00	25.000.000,00	0,00	0,00	0,00	0,00	25.000.000,00

Ditandatangani oleh :
 SEKRETARIS DESA
 MERGAJATI

MELD, 29 Desember 2023
 Peltakana Nagdian Anggarat,
 ANDI LUIS BUDANDA

BIDANG : 04. BIDANG PEMBERDAYAAN MASYARAKAT
 SUB BIDANG : 04.01. Sub Bidang Peningkatan Kapasitas Aparatur Desa
 KEGIATAN : 04.03.03. Peningkatan Kapasitas BPO

KODE REKENING	URAIAN	ANGGARAN		RENCANA PENYAIKIRAN ANGGARAN (Rp)							Jumlah (Rp)
		Jumlah (Rp)	SUM- BER	JANUARI JULI	FEBRUARI AGUSTUS	MARET SEPTEMBER	APRIL OKTOBER	MAY NOPEMBER	JUNI DESEMBER		
5.2.	Belanja Barang dan Jasa	5.884.881,00		0,00 0,00	0,00 0,00	5.884.881,00 0,00	0,00 0,00	0,00 0,00	0,00 0,00	5.884.881,00	
5.2.1.	Belanja Barang Peningkatan	5.884.881,00		0,00 0,00	0,00 0,00	5.884.881,00 0,00	0,00 0,00	0,00 0,00	0,00 0,00	5.884.881,00	
5.2.1.05.	Belanja Peningkatan Kapasitas	5.884.881,00	PBH	0,00 0,00	0,00 0,00	5.884.881,00 0,00	0,00 0,00	0,00 0,00	0,00 0,00	5.884.881,00	
	Jumlah	5.884.881,00		0,00 0,00	0,00 0,00	5.884.881,00 0,00	0,00 0,00	0,00 0,00	0,00 0,00	5.884.881,00	

Ditandatangani oleh
 SEKRETARIS DESA

 HERUMAWATI

RELO, 28 Desember 2023
 Pejabatnya Kepala Anggaran,

 ANDI LILIS SUCANDA



BIDANG : PA. BIDANG PEMBERDAYAAN MASYARAKAT
 SUB BIDANG : 04.35. Sub Bidang Koperasi, Usaha Mikro Kecil dan Menengah (UMKM)
 KEGIATAN : 04.05.01. Pelatihan Manajemen Koperasi/KUD/UMKM

KODE REKENING	URAIAN	ANGGARAN		RENCANA PENAPIKAN ANGGARAN (Rp)								JUMLAH (Rp)
		JUMLAH (Rp)	SUM- BER	JANUARI JULI	FEBRUARI AGUSTUS	MARET SEPTEMBER	APRIL OKTOBER	MAY NOPEMBER	JUNI DESEMBER			
5.2	Belanja Barang dan Jasa	17.040.329,00		0,00	0,00	17.040.329,00	0,00	0,00	0,00	0,00	0,00	17.040.329,00
5.2.1.	Belanja Barang Perencanaan	17.040.329,00		0,00	0,00	17.040.329,00	0,00	0,00	0,00	0,00	0,00	17.040.329,00
5.2.1.53.	Belanja Peningkatan Kapasitas	17.040.329,00	PEH	0,00	0,00	17.040.329,00	0,00	0,00	0,00	0,00	0,00	17.040.329,00
	JUMLAH	17.040.329,00		0,00	0,00	17.040.329,00	0,00	0,00	0,00	0,00	0,00	17.040.329,00

 
Direktoris oleh :
 SEKRETARIS DESA


 HERNOWATI

Ditandatangani oleh :
 KUPAL A DESA


 WAHANA SRI SRI A.S.P

SELO, 23 Desember 2023
 Pelaksanaan Kegiatan Anggaran


 ANDRI LILI SUGANDA

BIDANG : 06. BIDANG PENANGGULANGAN BENCANA, DARURAT DAN MENDESAK DESA

SUB BIDANG : 06.03. Sub Bidang Keadasan Mendesak

KEGIATAN : 06.03.03. Peningkatan Keadasan Mendesak

KODE REKENING	URAIAN	ANGGARAN		RENCANA PENANGGULANGAN ANGGARAN (Rp)												JUMLAH (Rp)
		JUMLAH (Rp)	SUM- BER	JANUARI JULI	FEBRUARI AGUSTUS	MARET SEPTEMBER	APRIL OKTOBER	MEI NOVEMBER	JUNI DESEMBER							
5.4.	Belanja Tidak Terduga	43.200.000,00		0,00	0,00	21.800.000,00	0,00	0,00	10.800.000,00	0,00	0,00	0,00	0,00	43.200.000,00		
5.4.1.	Belanja Tidak Terduga	43.200.000,00		0,00	0,00	21.800.000,00	0,00	0,00	10.800.000,00	0,00	0,00	0,00	0,00	43.200.000,00		
5.4.1.01.	Belanja Tidak Terduga	43.200.000,00	DOKS	0,00	0,00	21.800.000,00	0,00	0,00	10.800.000,00	0,00	0,00	0,00	0,00	43.200.000,00		
	JUMLAH	43.200.000,00		0,00	0,00	21.800.000,00	0,00	0,00	10.800.000,00	0,00	0,00	0,00	0,00	43.200.000,00		

Ditandatangani oleh :

SEKRETARIS DESA


NORMAWATI

Dibastakan oleh :

KABUPATEN DESA


WAWAN ASHRI, S.E., A.E.P.

RELO. 28 Desember 2023

Sub Bidang Keadasan Mendesak


ROSMEN, S.Sos

RKKD

(RENCANA KERJA KEGIATAN DESA)

RENCANA KERJA KEGIATAN DESA TAHUN 2023

DESA : PEMERINTAH DESA BELO
KECAMATAN : KECAMATAN GAWRA
KABUPATEN/KOTA : KABUPATEN SOPONG
PROVINSI : PROVINSI SULAWESI SELATAN

KD	BIDANG/SUB BIDANG/JENIS KEGIATAN		LOKASI	VOLUME	SATUAN	BIAYA (RUPIAH)	SASARAN				WAKTU PELAKSANAAN				PELAKSANA KEGIATAN ANGGARAN	TIM YANG MELAK- SANAKAN
	BIDANG/SUB BIDANG	JENIS KEGIATAN					JUMLAH LARI LARI	PEREM- PUAN	A-RTM	DURASI	MULAI	SELESAI				
1	3	3	4	5	6	7	8	9	10	11	12	13	14	15	16	
1.	BIDANG PENYELANGKARAN PEMERINTAHAN DESA															
	Penyediaan Belanja Sifat, Tunjangan dan Operasional Pemerintahan Desa (Maksimal)	Penyediaan Penghasilan Tetap dan Tunjangan Kepala Desa	Desa Belo	12	Orb	64.000.000,00	1	1	0	0	12	01/2024	12/2024	KALUR KOTA NGAN		
		Penyediaan Penghasilan Tetap dan Tunjangan Perangkat Desa	Desa Belo	12	Bulan	250.100.000,00	11	6	5	0	12	01/2024	12/2024	KALUR KOTA NGAN		
		Penyediaan Jaminan Sosial bagi Kepala Desa dan Perangkat Desa	Desa Belo	120	Orb	17.500.700,00	11	6	5	0	12	01/2024	12/2024	KALUR KOTA NGAN		
		Penyediaan Operasional Pemerintahan Desa (ATK, Honor PKPD dan PKPD, Penghasilan Perangkat, gaji)	Desa Belo	3	Kegiatan	388.784.425,00	54	27	33	0	12	01/2024	12/2024	KALUR TU D AN UMUM		
		Penyediaan Tunjangan BPD	Desa Belo	04	Orb	63.840.000,00	7	5	2	0	12	01/2024	12/2024	KALUR KOTA NGAN		
		Penyediaan Operasional BPD (gaji, ATK, Makan Minum, Penghasilan Perangkat, Pakaian Seragam, per)	Desa Belo	1	Kegiatan	25.400.000,00	7	6	2	0	12	01/2024	12/2024	KALUR TU D AN UMUM		
		Penyediaan Inventur/Operasional RT/RW	Desa Belo	218	Orb	33.840.000,00	19	19	3	0	12	01/2024	12/2024	KALUR KOTA NGAN		
		Penyediaan Operasional Pemerintahan Desa yang bersumber dari Dana Desa	Desa Belo	1	Kegiatan	33.860.830,00	17	6	11	0	12	01/2024	12/2024	KALUR TU D AN UMUM		
		Penyediaan Jaminan Sosial bagi Staf Desa, BPD, RT, RW dan Pakar Hutan	Desa Belo	12	Bulan	1.370.400,00	29	23	6	0	12	01/2024	12/2024	KALUR KOTA NGAN		
	Penyediaan Sarana Prasarana Pemerintahan Desa	Penyediaan Sarana (Jual Telap) Pemasangan/Pemeliharaan	Desa Belo	1	Paket	38.250.000,00	60	42	80	0	12	01/2024	12/2024	KALUR TU D AN UMUM		
	Tata Pita Pemerintahan, Pemasangan, Keuangan dan Pelaporan	Penyusunan Dokumen Pemerintahan Desa (RP, Monev/RPP/Desa dll)	Desa Belo	1	Kegiatan	25.000.000,00	3.883	1.665	1.911	217	12	01/2024	12/2024	KALUR PERSE NGANAN		

KD	BIDANG/SUB BIDANG/JENIS KEGIATAN		LOKASI	VOLUME	SATUAN	BIAYA (RUPIAH)	SARANA				WAKTU PELAKSANAAN				PELAKSANA KEGIATAN ANGGARAN	TIM YANG MELAK- SANAKAN
	BIDANG/SUB BIDANG	JENIS KEGIATAN					JUMLAH	LAKE LAKE	PERSEM PUAN	A-R/TM	DURASI	MULAI	SELESAI			
1	2	3	4	5	6	7	8	9	10	11	12	13	14	15	16	
		Pembangunan/Rehabilitasi/Peningkatan Prasarana Jalan Desa (Jorong, sebarabab)	Desa Bolo	1	Kegiatan	131.024.000,00	2.307	500	1.200	217	12 Bulan	01/2024	12/2024	KASI KESEJA- HTERAHAN		
	Sub Bidang Kewira- usahaan	Pembangunan/Rehabilitasi/Peningkatan Santia Peningkatan	Desa Bolo	1	Kegiatan	55.990.000,00	1.338	615	700	120	12 Bulan	01/2024	12/2024	KASI KESEJA- HTERAHAN		
		Pembangunan/Rehabilitasi/Peningkatan Fasilitas Jalan Umum/UMK umum, dll	Desa Bolo	1	Unit	26.715.997,00	606	300	200	95	2 Bulan	03/2024	06/2024	KASI KESEJA- HTERAHAN		
		Pembangunan/Rehabilitasi/Peningkatan Fasilitas Peningkatan Sampah	Desa Bolo	1	Kegiatan	30.000.000,00	1.000	400	500	100	12 Bulan	01/2024	12/2024	KASI KESEJA- HTERAHAN		
	Sub Bidang Peningkatan Komunikasi dan Informatika	Pengadaan dan Peningkatan Jaringan Prasarana Komunikasi dan Informatika Lokal Desa	Desa Bolo	1	Kegiatan	98.290.000,00	3.693	1.655	1.811	217	12 Bulan	01/2024	12/2024	KASI KESEJA- HTERAHAN		
JUMLAH PER BIDANG							17.449	7.412	8.607	1.430						
3	BIDANG PEMBINAAN KEMASYARAKATAN															
	Sub Bidang Ketersediaan, Ketersediaan Umum dan Peningkatan Masyarakat	Bantuan Hukim Untuk Aparatur Desa dan Masyarakat Miskin	Desa Bolo	1	Kegiatan	10.000.000,00	1.050	400	500	190	12 Bulan	01/2024	12/2024	KASI PELAY- ANAN		
		Pelatihan/Peningkatan/Konsultasi kepada Masyarakat, di Bk, Hukim & Peningkatan Masyarakat	Desa Bolo	1	Kegiatan	15.000.000,00	1.050	400	500	190	12 Bulan	01/2024	12/2024	KASI PELAY- ANAN		
	Sub Bidang Ketersediaan dan Ketersediaan	Inisiasi Guru Mengajar dan Inisiator Masjid	Desa Bolo	262	OB	57.000.000,00	24	8	15	3	12 Bulan	01/2024	12/2024	KASI PELAY- ANAN		
	Sub Bidang Ketersediaan dan Ketersediaan	Pembangunan/Rehabilitasi/Peningkatan Sarana dan Prasarana Ketersediaan & Ketersediaan Masyarakat	Desa Bolo	1	Kegiatan	308.200.000,00	3.803	1.655	1.811	217	12 Bulan	01/2024	12/2024	KASI KESEJA- HTERAHAN		
	Sub Bidang Ketersediaan Masyarakat	Bantuan Operasional Lembaga Kerjasama	Desa Bolo	1	Kegiatan	50.000.000,00	320	100	200	20	12 Bulan	01/2024	12/2024	KASI PELAY- ANAN		
JUMLAH PER BIDANG							6.127	2.911	3.026	848						
4	BIDANG PEMERIKSAAN MASYARAKAT															
	Sub Bidang Peningkatan dan Peningkatan	Peningkatan Produk/ Jasa/ Pelayanan (dari produk/jasa/pelayanan/pengelolaan)	Desa Bolo	1	Kegiatan	16.794.000,00	1.020	400	500	120	12 Bulan	01/2024	12/2024	KASI PELAY- ANAN		
		Peningkatan Produk/ Jasa/ Pelayanan (dari produk/jasa/pelayanan/pengelolaan)	Desa Bolo	1	Kegiatan	42.373.000,00	1.050	400	500	190	12 Bulan	01/2024	12/2024	KASI PELAY- ANAN		
JUMLAH PER BIDANG							6.127	2.911	3.026	848						

KD	BIDANG SUB BIDANG JENIS KEGIATAN		LOKASI	VOLUME	SATUAN	BIAYA (RUPIAH)	SASARAN				WAKTU PELAKSANAAN				PELAKSANA KEGIATAN ANGGARAN	TIM YANG MELAK- SANAKAN
	BIDANG SUB BIDANG	JENIS KEGIATAN					Jumlah Laki	Laki	Perempuan	A-RTM	DURASI	MULAI	SELESAI			
1	2	3	4	5	6	7	8	9	10	11	12	13	14	15	16	
		Pembangunan/Rahatlalasan/Peningkatan Sarana Tesis Tersebut/Manajemen	Desa Telo	1	Kegiatan	33.827.000,00	1.442	500	752	180	12 Bulan	01/2024	12/2024	KASUS KESSEL ANTERUM		
	Sub Bidang Peningkatan Kapasitas Aparatur Desa	Peningkatan Kapasitas Kepala Desa dan Peningkat Desa	Desa Telo	1	Kegiatan	45.000.000,00	11	7	4	0	12 Bulan	01/2024	12/2024	KASUS PELAY ANAN		
		Peningkatan Kapasitas BPD	Desa Telo	1	Kegiatan	5.864.000,00	6	5	3	0	12 Bulan	01/2024	12/2024	KASUS PELAY ANAN		
	Sub Bidang Koperasi, Usaha Mikro Kecil dan Menengah (UMKM)	Peningkatan Sarana Prasarana Usaha Mikro, Kecil, Menengah dan Koperasi	Desa Telo	1	Kegiatan	17.540.325,00	300	100	200	20	12 Bulan	01/2024	12/2024	KASUS PELAY ANAN		
JUMLAH PER BIDANG							3.881	1.442	1.839	479						
5.	BIDANG PEMANGKULAN DAN CAJAK, DARURAT DAN BENCHE SAK DESA															
	Sub Bidang Kesehatan Masyarakat	Peningkatan Fasilitas Kesehatan	Desa Telo	144	OB	43.200.000,00	19	5	7	7	12 Bulan	01/2024	12/2024	KASUS KESSEL ANTERUM		
JUMLAH PER BIDANG							19	5	7	7						
JUMLAH TOTAL							38.744	18.016	18.139	3.098						
BELD, 28 December 2023 SEKRETARIS DESA 																
																

REVISI, 29 Desember 2023

SEKRETARIS DESA

WATU JEMBATAN A.3.3



RAB

(RINCIAN ANGGARAN BIAYA)

**RINCIAN ANGGARAN PENDAPATAN DESA/
Pemerintah Desa Belo Kecamatan Ganra
Tahun Anggaran 2024**

Jenis APBDes : APBDes Awal

KODE	URAIAN	ANGGARAN		
		VOLUME	HARGA SATUAN	JUMLAH
1	2	3	4	5
4.	PENDAPATAN			2.631.083.871,00
4.1.	Pendapatan Asli Desa			3.000.000,00
4.1.1.	Hasil Usaha Desa			3.000.000,00
4.1.1.01.	Bagi Hasil BUMDes			3.000.000,00
	01. Bagi Hasil BUMdes	PAO	1 Tahun	3.000.000,00
4.2.	Pendapatan Transfer			2.627.883.871,00
4.2.1.	Dana Desa			1.122.194.000,00
4.2.1.01.	Dana Desa			1.122.194.000,00
	01. Dana Desa	ODS	1 Tahun	1.122.194.000,00
4.2.2.	Bagi Hasil Pajak dan Retribusi			81.674.990,00
4.2.2.01.	Bagi Hasil Pajak dan Retribusi Daerah Kabupaten/Kota			81.674.990,00
	01. Bagian dari Hasil Pajak (BHP)	PBH	1 Tahun	84.834.661,00
	02. Bagian dari hasil Retribusi Daerah (BHR)	PBH	1 Tahun	17.040.329,00
4.2.3.	Alokasi Dana Desa			1.423.714.881,00
4.2.3.01.	Alokasi Dana Desa			1.423.714.881,00
	01. Alokasi Dana Desa	ADD	1 Tahun	1.423.714.881,00
4.3.	Pendapatan Lain-lain			500.000,00
4.3.5.	Koreksi Kesalahan Belanja Tahun-tahun Sebelumnya			0,00
4.3.5.01.	Pengembalian Belanja Tahun-tahun Sebelumnya			0,00
	01. Koreksi Kelelahan Belanja Tahun Sebelumnya	DLL	1s	0,00
4.3.6.	Bunga Bank			500.000,00
4.3.6.01.	Bunga Bank			500.000,00
	01. Bunga Bank	DLL	1 Tahun	500.000,00
	JUMLAH PENDAPATAN			2.631.083.871,00
Disetujui KEPALA DESA WAHYU ASHARIEA, S.IP		BELO, 29 Desember 2023 SEKRETARIS DESA HERMAWATI		

RENCANA ANGGARAN BIAYA (RAB)
PEMERINTAH DESA BELO KECAMATAN GANRA
TAHUN ANGGARAN 2024

Jenis APBDes : APBDes Awal

Bidang : 1. BIDANG PENYELENGGARAN PEMERINTAHAN DESA
 Sub Bidang : 1.1. Penyelenggaraan Belanja Sifat, Tunjangan dan Operasional Pemerintahan Desa
 Kegiatan : 1.1.01. Penyediaan Penghasilan Tetap dan Tunjangan Kepala Desa
 Waktu Pelaksanaan : 12 Bulan
 Output/Keluaran : Terbayarnya Penghasilan Tetap dan Tunjangan Kepala Desa

KODE	URAIAN	ANGGARAN		
		VOLUME	HARGA SATUAN	JUMLAH
1	2	3	4	5
6.	BELANJA			64.086.000,00
1.01.01	01. Penghasilan Tetap Kepala Desa			45.600.000,00
5.1.1.	Penghasilan Tetap dan Tunjangan Kepala Desa			45.600.000,00
5.1.1.01.	Penghasilan Tetap Kepala Desa			45.600.000,00
	01. Belanja Penghasilan Tetap Kepala Desa ADD	12 09	3.800.000,00	45.600.000,00
1.01.01	02. Tunjangan Jabatan Kepala Desa			6.480.000,00
5.1.1.	Penghasilan Tetap dan Tunjangan Kepala Desa			6.480.000,00
5.1.1.02.	Tunjangan Kepala Desa			6.480.000,00
	01. Belanja Tunjangan Jabatan Kepala Desa ADD	12 08	540.000,00	6.480.000,00
1.01.01	03. Tunjangan Rumah Tangga Kepala Desa			12.000.000,00
5.1.1.	Penghasilan Tetap dan Tunjangan Kepala Desa			12.000.000,00
5.1.1.03.	Tunjangan Rumah Tangga Kepala Desa			12.000.000,00
	01. Belanja Tunjangan Rumah Tangga Kepala Desa ADD	12 06	1.000.000,00	12.000.000,00
	JUMLAH (Rp)			64.086.000,00
		Telah Diverifikasi SEKRETARIS DESA 		BELO, 29 Desember 2023 Pelaksana Kegiatan Anggaran, 

RENCANA ANGGARAN BIAYA (RAB)
PEMERINTAH DESA BELO KECAMATAN GANRA
TAHUN ANGGARAN 2024

Jenis APBDes : APBDes Awal

Bidang : 1. BIDANG PENYELENGGARAAN PEMERINTAHAN DESA
Sub Bidang : 1.1. Penyelenggaraan Belanja Tetap, Tunjangan dan Operasional Pemerintahan Desa
Kegiatan : 1.1.01. Penyediaan Penghasilan Tetap dan Tunjangan Perangkat Desa
Waktu Pelaksanaan : 12 Bulan
Output/Keluaran : Terbayarnya Penghasilan Tetap dan Tunjangan Perangkat Desa

KODE	URAIAN	ANGGARAN		
		VOLUME	HARGA SATUAN	JUMLAH
1	2	3	4	5
5.	BELANJA			358.160.000,00
5.1.02	01 Penghasilan Tetap Perangkat Desa			332.160.000,00
5.1.2.	Penghasilan Tetap dan Tunjangan Perangkat Desa			332.160.000,00
5.1.2.01.	Penghasilan Tetap Perangkat Desa			332.160.000,00
	01. Belanja Penghasilan Tetap Sekretaris Desa ADO	12 OB	3.110.000,00	37.320.000,00
	02. Belanja Penghasilan Tetap 3 Kaur ADO	36 OB	2.730.000,00	98.280.000,00
	03. Belanja Penghasilan Tetap 3 Kasi ADO	36 OB	2.730.000,00	98.280.000,00
	04. Belanja Penghasilan Tetap 3 Kadus ADO	36 OB	2.730.000,00	98.280.000,00
5.1.02	02 Tunjangan Jabatan Perangkat Desa			18.000.000,00
5.1.2.	Penghasilan Tetap dan Tunjangan Perangkat Desa			18.000.000,00
5.1.2.02.	Tunjangan Perangkat Desa			18.000.000,00
	01. Belanja Tunjangan Jabatan Sekretaris Desa ADO	12 OB	420.000,00	5.040.000,00
	02. Belanja Tunjangan Jabatan 3 Kaur ADO	36 OB	120.000,00	4.320.000,00
	03. Belanja Tunjangan Jabatan 3 Kasi ADO	36 OB	120.000,00	4.320.000,00
	04. Belanja Tunjangan Jabatan 3 Kadus ADO	36 OB	120.000,00	4.320.000,00
	JUMLAH (Rp)			380.160.000,00
 Disetujui KEPALA DESA WAHYU ASHARIZKA, S.IP		Telah Diverifikasi SEKRETARIS DESA  HERNAWATI		BELO, 29 Desember 2023 Pelaksana Kegiatan Anggaran,  RAHMATIA, S.Sos

RENCANA ANGGARAN BIAYA (RAB)
PEMERINTAH DESA BELO KECAMATAN GANRA
TAHUN ANGGARAN 2024

Jenis APBDes : APBDes Awal

Bidang : 1. BIDANG PENYELENGGARAN PEMERINTAHAN DESA
 Sub Bidang : 1.1. Penyelenggaraan Belanja Siltap, Tunjangan dan Operasional Pemerintahan Desa
 Kegiatan : 1.1.03. Penyediaan Jaminan Sosial bagi Kepala Desa dan Perangkat Desa
 Waktu Pelaksanaan : 12 Bulan
 Output/Keluaran : Tersedianya Jaminan Sosial bagi Pemerintah Desa, Staf, SPD dan RTRW

KODE	URAIAN	ANGGARAN		
		VOLUME	HARGA SATUAN	JUMLAH
1	2	3	4	5
5.	BELANJA			17.563.778,00
1.01.03	01 BPJS Ketenagakerjaan Kepala Desa			2.716.992,00
5.1.3.	Jaminan Sosial Kepala Desa dan Perangkat Desa			2.716.992,00
5.1.3.01.	Jaminan Kesehatan Kepala Desa			2.716.992,00
	01. Belanja BPJS Ketenagakerjaan Kepala Desa ADD	12 OB	226.416,00	2.716.992,00
1.01.03	02 BPJS Ketenagakerjaan Perangkat Desa			14.846.784,00
5.1.3.	Jaminan Sosial Kepala Desa dan Perangkat Desa			14.846.784,00
5.1.3.02.	Jaminan Kesehatan Perangkat Desa			14.846.784,00
	01. Belanja BPJS Ketenagakerjaan Sekdes ADD	12 OB	149.672,00	1.796.064,00
	02. Belanja Belanja BPJS Ketenagakerjaan Kaur Kasi Kad ADD	108 OB	120.840,00	13.050.720,00
	JUMLAH (Rp)			17.563.778,00
 Ditandatangani, KEPALA DESA WAHYU ASMARU, LSP		Telah Diverifikasi SEKRETARIS DESA  HERRYANIATI		BELO, 29 Desember 2023 Pelaksana Kegiatan Anggaran,  RAHMATU, S.Sos

RENCANA ANGGARAN BIAYA (RAB)
PEMERINTAH DESA BELU KECAMATAN GANRA
TAHUN ANGGARAN 2024

Jenis APBDes : APBDes Awal

Bidang : 1. BIDANG PENYELENGGARAAN PEMERINTAHAN DESA
 Sub Bidang : 1.1. Penyelenggaraan Belanja Sifat, Tunjangan dan Operasional Pemerintahan Desa
 Kegiatan : 1.1.04. Penyediaan Operasional Pemerintah Desa (ATK, Honor PKPKD dan PPKD ds)
 Waktu Pelaksanaan : 12 Bulan
 Output/Keluaran : Tersedianya Operasional Pemerintah Desa

KODE	URAIAN	ANGGAPAN		
		VOLUME	HARGA SATUAN	JUMLAH
1	2	3	4	5
6.	BELANJA			368.734.425,00
6.01.04	01 Operasional Pemerintah Desa (ADD)			183.804.705,00
6.2.1.	Belanja Barang Perlengkapan			179.704.705,00
6.2.1.01.	Belanja Alat Tulis Kantor dan Benda Pos			44.036.705,00
	01. Belanja ATK	1 Tahun	40.036.705,00	40.036.705,00
	02. Belanja Material	1 Tahun	4.000.000,00	4.000.000,00
6.2.1.03.	Belanja Perlengkapan Alat Rumah Tangga dan Bahan Kebersihan			6.000.000,00
	01. Belanja Alat dan Bahan Pembersih	1 Tahun	6.000.000,00	6.000.000,00
6.2.1.04.	Belanja Bahan Bakar Minyak/Gas/Li Uang Tabung Pemasukan Ketekanan			15.768.000,00
	01. Belanja BBM/Pemasukan	1 Tahun	15.000.000,00	15.000.000,00
	02. Belanja Tabung Gas	1 Tahun	768.000,00	768.000,00
6.2.1.05.	Belanja Barang Cetak dan Penggandaan			22.000.000,00
	01. Belanja Fotocopy	1 Tahun	20.000.000,00	20.000.000,00
	02. Belanja Jilid	1 Tahun	2.000.000,00	2.000.000,00
6.2.1.08.	Belanja Barang Konsumsi (Makanan/Minum)			70.000.000,00
	01. Belanja Makan Minum Kantor	1 Tahun	70.000.000,00	70.000.000,00
6.2.1.08.	Belanja Bendera/Umbul-umbul/Spanduk			6.000.000,00
	01. Belanja Spanduk	1 Tahun	6.000.000,00	6.000.000,00
6.2.1.09.	Belanja Pakaian Dinas/Seragam/Alat			9.900.000,00
	01. Belanja Seragam PDH	10 Pasang	990.000,00	9.900.000,00
6.2.2.	Belanja Jasa Honorarium			86.800.000,00
6.2.2.02.	Belanja Jasa Honorarium Pembantu Tugas Umum Desa/Operator			64.300.000,00
	01. Belanja Honor Supir Mobil Sampah	12 CB	600.000,00	7.200.000,00
	02. Belanja Honor Staf Kasi Pelayanan	12 CB	580.000,00	6.960.000,00
	03. Belanja Honor Staf Perencanaan	12 CB	550.000,00	6.600.000,00
	04. Belanja Honor Penjaga Kantor	12 CB	750.000,00	9.000.000,00
	05. Belanja Honor Staf Kaur Keuangan	12 CB	1.500.000,00	18.000.000,00
	06. Belanja Honor Operator Khusus	12 CB	750.000,00	9.000.000,00
	07. Belanja Honor Pembersih Kantor	12 CB	650.000,00	7.800.000,00
6.2.2.06.	Belanja Jasa Honorarium PKPKD dan PPKD			32.400.000,00
	01. Belanja Honor PKPKD	12 CB	500.000,00	6.000.000,00
	02. Belanja Honor Koordinator PPKD	12 CB	400.000,00	4.800.000,00
	03. Belanja Honor Anggota PPKD	72 CB	300.000,00	21.600.000,00
6.2.3.	Belanja Perjalanan Dinas			40.000.000,00
6.2.3.01.	Belanja Perjalanan Dinas Dalam Kabupaten/Kota			15.000.000,00
	01. Belanja SPMD Dalam Daerah	1 Tahun	15.000.000,00	15.000.000,00

RENCANA ANGGARAN BIAYA (RAB)
PENERINTAH DESA BELO KECAMATAN GANRA
TAHUN ANGGARAN 2024


Jenis APBDes : APBDes Awal

5.2.3.02	Belanja Perjalanan Dinas Luar Kabupaten/Kota				25.000.000,00
	01. Belanja SPPD Luar Daerah	ADD	1 Tahun	25.000.000,00	25.000.000,00
5.2.5.	Belanja Operasional Perkantoran				60.000.000,00
5.2.5.01.	Belanja Jasa Langganan Listrik				18.500.000,00
	01. Belanja Tagihan Listrik	ADD	1 Tahun	18.500.000,00	18.500.000,00
5.2.5.03.	Belanja Jasa Langganan Majalah/Surat Kabar				24.000.000,00
	01. Belanja Surat Kabar	ADD	1 Tahun	24.000.000,00	24.000.000,00
5.2.5.05.	Belanja Jasa Langganan Internet				8.500.000,00
	01. Belanja Internet Kantor	ADD	1 Tahun	8.500.000,00	8.500.000,00
5.2.5.07.	Belanja Jasa Perpanjangan Ijin Pajak				3.000.000,00
	01. Belanja STNK	ADD	1 Tahun	3.000.000,00	3.000.000,00
5.2.6.	Belanja Pemeliharaan				17.600.000,00
5.2.6.02.	Belanja Pemeliharaan Kendaraan Bermotor				9.000.000,00
	01. Belanja Suku Cadang	ADD	1 Tahun	9.000.000,00	9.000.000,00
5.2.6.03.	Belanja Pemeliharaan Peralatan				8.500.000,00
	01. Belanja Pemeliharaan Peralatan Kantor	ADD	1 Tahun	8.500.000,00	8.500.000,00
1.01.04	02 Operasional Pemerintah Desa (SDU)				1.479.720,00
5.2.1.	Belanja Barang Perlengkapan				1.479.720,00
5.2.1.01.	Belanja Alat Tulis Kantor dan Benda Pos				1.479.720,00
	01. Belanja ATK (SDU)	DLL	1 Tahun	1.479.720,00	1.479.720,00
1.01.04	03 Operasional Pemerintah Desa (PAD)				3.000.000,00
5.2.6.	Belanja Pemeliharaan				3.000.000,00
5.2.6.03.	Belanja Pemeliharaan Peralatan				3.000.000,00
	01. Belanja Pemeliharaan Peralatan Kantor (PAD)	PAD	1 Tahun	3.000.000,00	3.000.000,00
1.01.04	04 Biaya Buku Cek dan Pajak atas Bunga				500.000,00
5.2.6.	Belanja Operasional Perkantoran				500.000,00
5.2.5.99.	Belanja Operasional Perkantoran lainnya				500.000,00
	01. Biaya Buku Cek	DLL	1 Tahun	300.000,00	300.000,00
	02. Pajak atas Bunga Bank	DLL	1 Tahun	200.000,00	200.000,00
	JUMLAH (Rp)				388.794.425,00
		Telah Diverifikasi SEKRETARIS DESA  HERMINAWATI		BELO, 29 Desember 2023 Pelaksana Kegiatan Anggaran,  MUH. AFIDHA SYAMSU RIJAL	

RENCANA ANGGARAN BIAYA (RAB)
PEMERINTAH DESA BELO KECAMATAN GANRA
TAHUN ANGGARAN 2024

Jenis APBDes : APBDes Awal

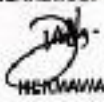
Bidang : 1. BIDANG PENYELENGGARAN PEMERINTAHAN DESA
 Sub Bidang : 1.1. Penyelenggaraan Belanja Sifat, Tunjangan dan Operasional Pemerintahan Desa
 Kegiatan : 1.1.05. Penyediaan Tunjangan BPD
 Waktu Pelaksanaan : 12 Bulan
 Output/Keluaran : Terbayarnya Tunjangan BPD

KODE	URAIAN	ANGGARAN		
		VOLUME	HARGA SATUAN	JUMLAH
1	2	3	4	5
5.	BELANJA			63.840.000,00
1.01.05	01 Tunjangan Jabatan BPD			63.040.000,00
5.1.4.	Tunjangan BPD			63.040.000,00
5.1.4.01.	Tunjangan Kedudukan BPD			63.040.000,00
	01. Belanja Tunjangan Ketua BPD ADD	12 OB	750.000,00	9.000.000,00
	02. Belanja Tunjangan Wakil Ketua BPD ADD	12 OB	650.000,00	7.800.000,00
	03. Belanja Tunjangan Sekretaris BPD ADD	12 OB	620.000,00	7.440.000,00
	04. Belanja Tunjangan Anggota 4 Orang ADD	48 OB	600.000,00	28.800.000,00
1.01.05	02 Tunjangan Pengawasan BPD			19.800.000,00
5.1.4.	Tunjangan BPD			19.800.000,00
5.1.4.02.	Tunjangan Pengawasan			19.800.000,00
	01. Belanja Tunjangan Pengawasan Ketua BPD ADD	12 OB	200.000,00	2.400.000,00
	02. Belanja Tunjangan Pengawasan Wakil Ketua BPD ADD	12 OB	130.000,00	1.560.000,00
	03. Belanja Tunjangan Pengawasan Sekretaris BPD ADD	12 OB	160.000,00	1.920.000,00
	04. Belanja Tunjangan Pengawasan Anggota BPD 4 Orang ADD	48 OB	100.000,00	4.800.000,00
	JUMLAH (Rp)			63.840.000,00
		Telah Diverifikasi SEKRETARIS DESA 		BELO, 29 Desember 2023 Pelaksana Kegiatan Anggaran, 

RENCANA ANGGARAN BIAYA (RAB)
PEMERINTAH DESA BELO KECAMATAN GANRA
TAHUN ANGGARAN 2024

Jenis APBDes : APBDes Awal

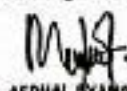Bidang : 1. BIDANG PENYELENGGARAN PEMERINTAHAN DESA
 Sub Bidang : 1.1. Penyelenggaraan Belanja Tetap, Tindakan dan Operasional Pemerintahan Desa
 Kegiatan : 1.1.08. Penyelidikan Operasional BPD (Rapat, ATK, Makan Minum, Pakelan Seragam, Listrik dll)
 Waktu Pelaksanaan : 12 Bulan
 Output/Keluaran : Tercedarnya Operasional BPD

KODE	URAIAN	ANGGARAN		
		VOLUME	HARGA SATUAN	JUMLAH
1	2	3	4	5
8.	BELANJA			25.400.000,00
1.01.08	01 Operasional BPD			25.400.000,00
5.2.1.	Belanja Barang Perlengkapan			11.200.000,00
5.2.1.01	Belanja Alat Tulis Kantor dan Benda Pos			2.200.000,00
	01. Belanja ATK	ADD	1 Tahun	2.200.000,00
5.2.1.05	Belanja Barang Cetak dan Penggandaan			1.000.000,00
	01. Belanja Fotocopy	ADD	1 Tahun	1.000.000,00
5.2.1.08	Belanja Barang Konsumsi (Makan/Minum)			4.000.000,00
	01. Belanja Makan Minum Rapat	ADD	1 Tahun	4.000.000,00
5.2.1.09	Belanja Pakelan Dinas/Seragam/Alat Bakti			4.000.000,00
	01. Belanja Baju Batik	ADD	5 Posing	4.000.000,00
5.2.2.	Belanja Jasa Honorarium			4.800.000,00
5.2.2.07	Belanja Jasa Honorarium Staf Administrasi BPD			4.800.000,00
	01. Belanja Honor Staf BPD	ADD	12 CB	4.800.000,00
5.2.3.	Belanja Perjalanan Dinas			2.000.000,00
5.2.3.01	Belanja Perjalanan Dinas Dalam Kabupaten/Kota			2.000.000,00
	01. Belanja SPMD	ADD	1 Tahun	2.000.000,00
5.2.5.	Belanja Operasional Perkantoran			7.400.000,00
5.2.5.01	Belanja Jasa Langganan Listrik			2.400.000,00
	01. Belanja Listrik	ADD	1 Tahun	2.400.000,00
5.2.5.05	Belanja Jasa Langganan Internet			5.000.000,00
	01. Belanja Internet BPD	ADD	1 Tahun	5.000.000,00
	JUMLAH (Rp)			25.400.000,00
 Disetujui, KEPALA DESA WAHYU SHAFIE A.S.P		Telah Diverifikasi SEKRETARIS DESA  HERNAYATI		BELO, 29 Desember 2023 Pelaksana Kegiatan Anggaran,  MUH. AFIDIAL SYAMSU RIJAL

RENCANA ANGGARAN BIAYA (RAB)
PENERINTAH DESA BELO KECAMATAN GANRA
TAHUN ANGGARAN 2024

Jenis APBDes : APBDes Awal


Bidang : 1. BIDANG PENYELENGGARAN PENERINTAHAN DESA
Sub Bidang : 1.1. Penyelenggaraan Belanja Shtag, Tunjangan dan Operasional Pemerintahan Desa
Kegiatan : 1.1.07. Penyediaan Insentif/Operasional RT/RW
Waktu Pelaksanaan : 12 Bulan
Output/Keluaran : Terbayarnya Insentif RT/RW

KODE	URAIAN	ANGGARAN		
		VOLUME	HARGA SATUAN	JUMLAH
1	2	3	4	5
5.	BELANJA			33.640.000,00
5.01.07	01 Insentif RT/RW			22.619.000,00
5.2.2.	Belanja Jasa Konsultansi			33.640.000,00
5.2.2.01.	Belanja Insentif			33.640.000,00
	01. Belanja Insentif RT	144 DB	150.000,00	21.600.000,00
	02. Belanja RW	72 DB	170.000,00	12.240.000,00
	JUMLAH (Rp)			33.640.000,00
 Disetujui, KEPALA DESA WAYUWASHARIE, A.S IP		Telah Diverifikasi SEKRETARIS DESA  HERNOWATI		BELO, 29 Desember 2023 Pelaksana Kegiatan Anggaran,  RAHMATU.S.Sos

RENCANA ANGGARAN BIAYA (RAB)
PEMERINTAH DESA BELO KECAMATAN GANRA
TAHUN ANGGARAN 2024

Jenis APBDes : APBDes Awal

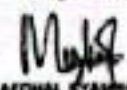Sidang : 1. BIDANG PENYELENGGARAAN PEMERINTAHAN DESA
Sub Sidang : 1.1. Penyelenggaraan Belanja Sidang, Tunjangan dan Operasional Pemerintahan Desa
Kegiatan : 1.1.08. Penyelenggaraan Operasional Pemerintahan Desa yang bersumber dari Dana Desa
Waktu Pelaksanaan : 12 Bulan
Output/Keluaran : Tersedianya Operasional Pemerintahan Desa yang bersumber dari Dana Desa

KODE	URAIAN	ANGGARAN		
		VOLUME	NILAI SATUAN	JUMLAH
1	2	3	4	5
A.	BELANJA			23.885.820,00
1.01.08	01 Operasional Pemerintahan Desa bersumber Dana Desa			23.885.820,00
0.2.1.	Belanja Barang Perencanaan			13.885.820,00
0.2.1.00	Belanja Barang Konsumsi (Makan/Minum)			13.885.820,00
	01. Belanja Makan Minum Rapat	1 Tahun	13.885.820,00	13.885.820,00
0.2.2.	Belanja Perjalanan Dinas			20.000.000,00
0.2.2.02	Belanja Perjalanan Dinas Luar Kabupaten/Kota			20.000.000,00
	01. Belanja SPPD	1 Tahun	20.000.000,00	20.000.000,00
	JUMLAH (Rp)			23.885.820,00
Ditandatangani, KEPALA DESA  WANTU ACHMAD A.S.P		Telah Disetujui SEKRETARIS DESA  HERMAWATI	BELO, 26 Desember 2023 Pelaksana Kegiatan Anggaran,  SUH. AFCHAL SYAMSU RIJAL	

RENCANA ANGGARAN BIAYA (RAB)
PEMERINTAH DESA BELO KECAMATAN GANRA
TAHUN ANGGARAN 2024

Jenis APBDes : APBDes Awal

Bidang : 1. BIDANG PENYELENGGARAAN PEMERINTAHAN DESA
 Sub Bidang : 1.1. Penyelenggaraan Belanja Tetap, Tunjangan dan Operasional Pemerintahan Desa
 Kegiatan : 1.1.02. Penyediaan Jaminan Sosial bagi Staf Desa, BPD, RT RW dan Pekerja Rentan
 Waktu Pelaksanaan : 12 Bulan
 Output/Keluaran : Tersedianya Jaminan Sosial bagi Staf Desa, BPD dan RT/RW

KODE	URAIAN	ANGGARAN		
		VOLUME	HARGA SATUAN	JUMLAH
1	2	3	4	5
8.	BELANJA			1.976.400,00
1.01.02	01 BPJS Ketenagakerjaan Staf Desa			291.600,00
5.1.3.	Jaminan Sosial Kepala Desa dan Perangkat Desa			291.600,00
5.1.3.01.	Jaminan Ketenagakerjaan Staf Desa			291.600,00
	01. Belanja BPJS Ketenagakerjaan Staf Kaur Keuangan ADD	12 OB	5.100,00	61.200,00
	02. Belanja BPJS Ketenagakerjaan Operator Khusus ADD	12 OB	5.400,00	64.800,00
	03. Belanja BPJS Ketenagakerjaan Staf Kaur Perencanaan ADD	12 OB	5.400,00	64.800,00
	04. Belanja BPJS Ketenagakerjaan Staf Kasi Pelayanan ADD	12 OB	5.400,00	64.800,00
1.01.02	02 BPJS Ketenagakerjaan BPD			518.400,00
5.1.3.	Jaminan Sosial Kepala Desa dan Perangkat Desa			518.400,00
5.1.3.01	Jaminan Ketenagakerjaan BPD			518.400,00
	01. Belanja BPJS Ketenagakerjaan BPD ADD	96 OB	5.400,00	518.400,00
1.01.02	03 BPJS Ketenagakerjaan RT/RW			1.165.400,00
5.1.3.	Jaminan Sosial Kepala Desa dan Perangkat Desa			1.165.400,00
5.1.3.02.	Jaminan Ketenagakerjaan RT			777.600,00
	01. Belanja BPJS Ketenagakerjaan RT ADD	144 OB	5.400,00	777.600,00
5.1.3.03.	Jaminan Ketenagakerjaan RW			388.800,00
	01. Belanja BPJS Ketenagakerjaan RW ADD	72 OB	5.400,00	388.800,00
	JUMLAH (Rp)			1.976.400,00
 Disetujui, KEPALA DESA WILUJAH HARI, A.S.P.		Telah Diverifikasi SEKRETARIS DESA  HERAWATI		BELO, 29 Desember 2023 Pelaksana Kegiatan Anggaran,  RAHMATIA, S.Sos

RENCANA ANGGARAN BIAYA (RAB)
PEMERINTAH DESA BELO KECAMATAN GANRA
TAHUN ANGGARAN 2024

Jenis APBDes : APBDes Awal

Bidang : 1. BIDANG PENYELENGGARAAN PEMERINTAHAN DESA
 Sub Bidang : 1.2. Penyediaan Sarana Prasarana Pemerintahan Desa
 Kegiatan : 1.2.01. Penyediaan Sarana (Aset Tetap) Perkantoran/Pemerintahan
 Waktu Pelaksanaan : 12 Bulan
 Output/Keluaran : Tersedianya Aset Tetap Kantor Desa


KODE	URAIAN	ANGGARAN		
		VOLUME	HARGA SATUAN	JUMLAH
1	2	3	4	5
5.	BELANJA			39.250.000,00
5.22.01	01. Pengadaan Aset Tetap Kantor (ADD)			29.250.000,00
5.3.2.	Belanja Modal Pengadaan Peralatan, Mesin dan Alat Berat			29.250.000,00
5.3.2.02	Belanja Modal Peralatan Elektronik dan Alat Studio			9.500.000,00
	01. Pengadaan TV	1 unit	4.500.000,00	4.500.000,00
	02. Pengadaan Sound Sistem	1 unit	5.000.000,00	5.000.000,00
5.3.2.03.	Belanja Modal Peralatan Komputer			29.750.000,00
	01. Pengadaan Komputer	1 unit	18.500.000,00	18.500.000,00
	02. Pengadaan Printer	1 unit	11.250.000,00	11.250.000,00
	JUMLAH (Rp)			39.250.000,00

Dibuat
 KEPALA DESA

 WARYU ASHARI, A.S.P.

Telah Diperiksa
 SEKRETARIS DESA

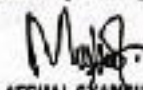 RUKHAYATI

BELO, 28 Desember 2023
 Pelaksana Kegiatan Anggaran,

 MUH. AFCHAL SYAMSU RIJAL

RENCANA ANGGARAN BIAYA (RAB)
PEMERINTAH DESA BELO KECAMATAN GANRA
TAHUN ANGGARAN 2024

Jenis APBDes : APBDes Awal

Bidang : 1. BIDANG PENYELENGGARAN PEMERINTAHAN DESA
 Sub Bidang : 1.4. Penyelenggaraan Tata Praja Pemerintahan, Perencanaan, Keuangan dan Pelaporan
 Kegiatan : 1.4.03. Penyusunan Dokumen Perencanaan Desa (RPJMDesa/RKPDesa dll)
 Waktu Pelaksanaan : 12 Bulan
 Output/Keluaran : Terselenggaranya RKPDesa

KODE	URAIAN	ANGGARAN		
		VOLUME	HARGA SATUAN	JUMLAH
1	2	3	4	5
B.	BELANJA			25.000.000,00
1.04.03	01. Penyusunan RKPDesa			25.000.000,00
5.2.1.	Belanja Barang Perencanaan			9.900.000,00
5.2.1.01.	Belanja Alat Tulis Kantor dan Benda Pos			500.000,00
	01. Belanja ATK ADD	1 Kegiatan	500.000,00	500.000,00
5.2.1.06.	Belanja Barang Konsumsi (Makan/Minum)			7.500.000,00
	01. Belanja Makan Minum Kegiatan ADD	1 Kegiatan	7.500.000,00	7.500.000,00
5.2.1.90	Belanja Transportasi			1.500.000,00
	01. Belanja Transportasi Perorangan ADD	1 Kegiatan	1.500.000,00	1.500.000,00
5.2.2.	Belanja Jasa Honorarium			15.000.000,00
5.2.2.01.	Belanja Jasa Honorarium Tim Pelaksana Kegiatan			5.500.000,00
	01. Honor Ketua Tim Penyusun RKPDesa ADD	2 OR	500.000,00	1.000.000,00
	02. Honor Wakil Ketua Tim Penyusun RKPDesa ADD	2 OR	450.000,00	900.000,00
	03. Honor Sekretaris Tim Penyusun RKPDesa ADD	2 OR	400.000,00	800.000,00
	04. Honor Anggota Tim Penyusun RKPDesa 4 Orang ADD	8 OR	350.000,00	2.800.000,00
5.2.2.04.	Belanja Jasa Honorarium Tenaga Ahli/Profesi/Konsultan/Manasember			10.000.000,00
	01. Belanja Honor Konsultan Perencanaan ADD	1 Kegiatan	10.000.000,00	10.000.000,00
	JUMLAH (Rp)			25.000.000,00
Disetujui, KEPALA DESA  YUDIANTO ASMARITO, A.S.IP		Telah Diverifikasi SEKRETARIS DESA  HERMAWATI		BELO, 29 Desember 2023 Pelaksana Kegiatan Anggaran,  RAMLI

RENCANA ANGGARAN BIAYA (RAB)
PEMERINTAH DESA BELO KECAMATAN GANRA
TAHUN ANGGARAN 2024

Jenis APBDes : APBDes Awal

Bidang : 1. BIDANG PENYELENGGARAAN PEMERINTAHAN DESA
 Sub Bidang : 1.4. Penyelenggaraan Tata Praja Pemerintahan, Perencanaan, Keuangan dan Pelaporan
 Kegiatan : 1.4.10. Dukungan & Bina Monev Pelaksanaan PPKades, Penilaian Ka. Kewilayahan & BPD
 Waktu Pelaksanaan : 12 Bulan
 Output/Keluaran : Terselenggaranya Penjangkasan Perangkat Desa

KODE	URAIAN	ANGGARAN		
		VOLUME	HARGA SATUAN	JUMLAH
1	2	3	4	5
5.	BELANJA			5.650.000,00
5.04.10	01. Penjangkasan Perangkat Desa			5.650.000,00
5.2.1.	Belanja Barang Penjangkasan			2.950.000,00
5.2.1.05.	Belanja Barang Konsumsi (Makan/Minum)			2.950.000,00
	01. Belanja Makan Minum Kegiatan	1 Kegiatan	2.950.000,00	2.950.000,00
5.2.2.	Belanja Jasa Honorarium			2.700.000,00
5.2.2.01.	Belanja Jasa Honorarium Tim Pelaksana Kegiatan			2.700.000,00
	01. Honor Ketua Panitia	2 CB	500.000,00	1.000.000,00
	02. Honor Sekretaris Panitia	2 CB	450.000,00	900.000,00
	03. Honor Anggota Panitia	2 CB	400.000,00	800.000,00
	JUMLAH (Rp)			5.650.000,00
 Disetujui KEPALA DESA WAHYU ASHARIE, A.S.P		Telah Diverifikasi SEKRETARIS DESA  HERMAYATI		BELO, 29 Desember 2023 Pelaksana Kegiatan Anggaran,  BANGKUDIN S.Sos

RENCANA ANGGARAN BAYA (RAB)
PEMERINTAH DESA BELO KECAMATAN GANRA
TAHUN ANGGARAN 2024

Jenis APBDes : APBDes Awal

Bidang : 1. BIDANG PENYELENGGARAN PEMERINTAHAN DESA
 Sub Bidang : 1.5. Sub Bidang Pertanahan
 Kegiatan : 1.5.05. Administrasi Pajak Bumi dan Bangunan (PBB)
 Waktu Pelaksanaan : 12 Bulan
 Output/Keluaran : Tersedianya Inovasi Kuesioner dan Pembaruan Kuesioner

KODE	U R A I N	ANGGARAN		
		ESTIMASI	BARANG SATUAN	JUMLAH
1	2	3	4	5
8.	BELANJA			13.750.000,00
1.05.05	01 Jasa Pemeliharaan (PBB)			13.750.000,00
6.2.2.	Beban Jasa Pemeliharaan			13.750.000,00
6.2.2.05	Beban Jasa Pemeliharaan Rutin			13.750.000,00
	01 Honor Kuesioner	PBB	5.000 Lembar	1750,00
	02 Honor Pembaruan Kuesioner	PBB	5.000 Lembar	2.000,00
	JUMLAH (Rp)			13.750.000,00

Direktur,
KEPADA DESA

 WAHYU ISHAK A.S.P.

Tanah Dikawatir
 SEKRETARIS DESA

 KETIDAKPASTI

REVISI, 21 Desember 2023
 Pelaksana Kegiatan Anggaran,

 MUKH AFDHAL BRANDU FLORA

**RENCANA ANGGARAN BIAYA (RAB)
PENERINTAH DESA BELO KECAMATAN GANRA
TAHUN ANGGARAN 2024**

Jenis APBDes : APBDes Awal

Bidang : 1. BIDANG PENYELENGGARAN PEMERINTAHAN DESA
Sub Bidang : 1.3. Sub Bidang Pemerintahan
Kegiatan : 1.3.98. Pengadaan Tanah Ks Desa
Waktu Pelaksanaan : 12 Bulan
Output/Keluaran : Tersedianya Tanah Ks Desa


KODE	URAIAN	ANGGARAN		
		VOLUME	HARGA SATUAN	JUMLAH
1	2	3	4	5
1.	BELANJA			150.000.000,00
1.08.99	01 Pengadaan Tanah Ks Desa			150.000.000,00
5.3.1.	Belanja Modal Pengadaan Tanah			150.000.000,00
5.3.1.01.	Belanja Modal Pembelian/Pembelian Tanah			150.000.000,00
	01. Belanja Pengadaan Tanah	1 Paket	150.000.000,00	150.000.000,00
	ADD			
	JUMLAH (Rp)			150.000.000,00

Dibuat di
KEPALA DESA

WANYU ASNANE A.S.P

Telah Diverifikasi
SEKRETARIS DESA

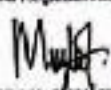HERWAWATI

BELO, 20 Desember 2023
Pelaksana Kegiatan Anggaran.

MUH.AFZAL SYAMSU RIJAL

RENCANA ANGGARAN BIAYA (RAB)
PEMERINTAH DESA BELO KECAMATAN GANRA
TAHUN ANGGARAN 2024

Jenis APBDes : APBDes Awal

Bidang : 2. BIDANG PELAKSANAAN PEMBANGUNAN DESA Sub Bidang : 2.1. Sub Bidang Pendidikan Kegiatan : 2.1.01. Penyelenggaraan PAUD/TK/TPA/TKA/TPQ/Madrasah Nur'Format MBS Desa (Honon, Pelatan dll) Waktu Pelaksanaan : 12 Bulan Output/Keluaran : Terbayarnya Insentif Guru Paud				
KODE	URAIAN	ANGGARAN		
		VOLUME	KARGA SATUAN	JUMLAH
1	2	3	4	5
4.	BELANJA			7.200.000,00
4.1.01	01. Insentif Guru Paud			7.200.000,00
4.1.1.	Belanja Jasa Honorarium			7.200.000,00
4.1.2.01	Belanja Insentif			7.200.000,00
	01. Belanja Insentif Guru Paud	24 OR	300.000,00	7.200.000,00
	01. Belanja Insentif Guru Paud	ADD		
	JUMLAH (Rp)			7.200.000,00
Disetujui, KEPALA DESA  WAIYUL ASHARI, A.S.P.		Telah Diverifikasi SEKRETARIS DESA  HERMAWATI		BELO, 29 Desember 2023 Pelaksana Kegiatan Anggaran,  ANDI LALIS SUGANDA

RENCANA ANGGARAN BIAYA (RAB)
PEMERINTAH DESA BELO KECAMATAN BANRA
TAHUN ANGGARAN 2024

Jenis APBDes : APBDes Awal

Bidang : 2. BIDANG PELAKSANAAN PEMBANGUNAN DESA
Sub Bidang : 2.1. Sub Bidang Pendidikan
Kegiatan : 2.1.06. Pengelolaan Perpustakaan MKK Desa (Pengadaan Buku, Honor, Taman Baca)
Waktu Pelaksanaan : 12 Bulan
Output/Keluaran : Tersedanya Operasional Perpustakaan


KODE	URAIAN	ANGGARAN		
		VOLUME	HARGA SATUAN	JUMLAH
1	2	3	4	5
5.	BELANJA			9.600.000,00
5.01.06	01 Insentif Kepala dan Staf Perpustakaan			9.600.000,00
5.2.2.	Belanja Jasa Honorarium			9.600.000,00
5.2.2.01.	Belanja Insentif			0.000.000,00
	01. Belanja Insentif Kepala Perpustakaan	ADD	12 OB	450.000,00
	02. Belanja Insentif Staf Perpustakaan	ADD	12 OB	350.000,00
	JUMLAH (Rp)			9.600.000,00

Disetujui,
 KEPALA DESA

 WARYU ASHADI A.S.P.

Telah Diverifikasi
 SEKRETARIS DESA

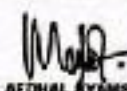 HERAWATI

BELO, 29 Desember 2023
 Pelaksana Kegiatan Anggaran,

 MUH. AFDHAL AYANSU RIVAL

RENCANA ANGGARAN BIAYA (RAB)
PEMERINTAH DESA BELO KECAMATAN GANRA
TAHUN ANGGARAN 2024

Jenis APBDes : APBDes Areal

Bidang : 2. BIDANG PELAKSANAAN PEMBANGUNAN DESA
 Sub Bidang : 2.1. Sub Bidang Pendidikan
 Kegiatan : 2.1.05. Pelatihan/Workshop Teknis Tim Pemahaman Desa
 Waktu Pelaksanaan : 12 Bulan
 Output/Keluaran : Terselenggaranya Pelatihan RKPDes

KODE	URAIAN	ANGGARAN		
		VOLUME	HARGA SATUAN	JUMLAH
1	2	3	4	5
5.	BELANJA			3.000.000,00
5.01.00	01. Pelatihan RKPDes			3.000.000,00
5.2.1.	Belanja Barang Perbekalan			3.000.000,00
5.2.1.03.	Belanja Pengkajian Kapasitas			3.000.000,00
	01. Belanja Pelatihan RKPDes	1 Kegiatan	3.000.000,00	3.000.000,00
	JUMLAH (Rp)			3.000.000,00

Disetujui,
KEPADA DESA



WAIHYU ASWARI, S.P.

Telah Divertifikasi
SEKRETARIS DESA



HERIAWATI

BELO, 29 Desember 2023
Pelaksana Kegiatan Anggaran,



RAML

**RENCANA ANGGARAN BIAYA (RAB)
PEMERINTAH DESA BELO KECAMATAN GANRA
TAHUN ANGGARAN 2024**

Jenis APBDes : APBDes Awal


Bidang : 2. BIDANG PELAKSANAAN PEMBANGUNAN DESA
 Sub Bidang : 2.1. Sub Bidang Pendidikan
 Kegiatan : 2.1.01. Pelatihan/Bimbingan Teknis Tim Pelaksana Kegiatan (TPK)
 Waktu Pelaksanaan : 1 Bulan
 Output/Keluaran : Terselenggaranya Pelatihan TPK

KODE	URAIAN	ANGGARAN		
		VOLUME	NILAI SATUAN	JUMLAH
1	2	3	4	5
4.	BELANJA			0.000.300,00
4.01.01	01. Pelatihan TPK/			0.000.300,00
4.2.1.	Belanja Barang Perencanaan			0.000.300,00
4.2.1.03.	Belanja Peningkatan Kapasitas			0.000.300,00
	01. Belanja Pelatihan TPK/	1 Kegiatan	0.000.300,00	0.000.300,00
	JUMLAH (Rp)			0.000.300,00
 Disetujui, KEPALA DESA WAIYU ASHARI, K.S.P.		Telah Diverifikasi SEKRETARIS DESA  HERDIANI		BELO, 29 Desember 2023 Pelaksana Kegiatan Anggaran,  ANDI LILI SUGANDA

RENCANA ANGGARAN DESA (RAD)
PEMERINTAH DESA BELU KECAMATAN GANDA
TAHUN ANGGARAN 2024

Jenis APBDes : APBDes Aard

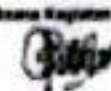Bidang : 2. BIDANG PELAKSANAAN PEMBANGUNAN DESA
 Sub Bidang : 2.2. Sub Bidang Kesehatan
 Kegiatan : 2.2.01. Penyelenggaraan Pcs Kesehatan Desa/Poliklinik MSB Desa (Jual, Sewa/RT, RS, dll)
 Waktu Pelaksanaan : 12 Bulan
 Output/Hasil : Terlayannya Insentif Bidan Desa

KODE	U R A I N	ANGGARAN		
		WILAYAH	SANJUK SATUAN	JUMLAH
1	2	3	4	5
6.	BELANJA			10.000.000,00
6.01.01	01. Insentif Bidan Desa			10.000.000,00
6.01.02	Belanja Jasa Konsultansi			10.000.000,00
6.01.03	Belanja Insentif			10.000.000,00
	01. Belanja Insentif Bidan Desa	12 OR	1.000.000,00	10.000.000,00
	Jumlah (Jual)			10.000.000,00
Disamping, KEPALA DESA  WATYU SUDARNO, S.P.		Telah Disetujui DEWANTIAN DESA  DEWANTIAN	BELU, 29 Desember 2023 Pembaca Register Anggaran,  RICHMOND A. SIA	

RENCANA ANGGARAN BIAYA (RAB)
PEMERINTAH DESA BELO KECAMATAN GANRA
TAHUN ANGGARAN 2024

Jenis APBDes : APBDes Awal

Bidang : 2. BIDANG PELAKSANAAN PEMBANGUNAN DESA
 Sub Bidang : 2.2. Sub Bidang Kesehatan
 Kegiatan : 2.2.02. Penyelenggaraan Posyandu (Bisa Tambahan, Kls Rumi, Lemais, Insentif)
 Waktu Pelaksanaan : 12 Bulan
 Output/Keluaran : Terselenggaranya Kegiatan Posyandu

KODE	URAIAN	ANGGARAN		
		VOLUME	HARGA SATUAN	JUMLAH
1	2	3	4	5
8.	BELANJA			63.606.000,00
2.02.02	01 Insentif Kader Posyandu			44.375.000,00
5.2.2.	Belanja Jasa Honorarium			44.375.000,00
5.2.2.01.	Belanja Insentif			44.375.000,00
	01. Belanja Insentif Kader Posyandu	ADD	356 DB	125.000,00
				44.375.000,00
2.02.02	02 Makanan Tambahan			7.500.000,00
5.2.1.	Belanja Barang Perlengkapan			7.500.000,00
5.2.1.05.	Belanja Barang Konsumsi (Makan/Minum)			7.500.000,00
	01. Belanja Makanan Tambahan	DDG	1 Tahun	7.500.000,00
				7.500.000,00
2.02.02	03 Makanan Sehat Stunting			8.000.000,00
5.2.1.	Belanja Barang Perlengkapan			8.000.000,00
5.2.1.05.	Belanja Barang Konsumsi (Makan/Minum)			8.000.000,00
	01. Belanja Makanan Sehat Stunting	DDG	1 Tahun	8.000.000,00
				8.000.000,00
2.02.02	04 Operasional Kader Posyandu			3.726.000,00
5.2.2.	Belanja Modal Pengadaan Peralatan, Mesin dan Alat Berat			3.726.000,00
5.2.2.08.	Belanja Modal Peralatan Khusus Kesehatan			3.726.000,00
	01. Belanja Bataai Alat Kesehatan	ADD	1 Tahun	3.725.000,00
				3.726.000,00
	JUMLAH (Rp)			63.606.000,00
 Disetujui, KEPALA DESA WAWILU ASHARI, A.S.IP		Telah Diverifikasi SEKRETARIS DESA  HERMAWATI		BELO, 29 Desember 2023 Pelaksana Kegiatan Anggaran,  ROSMINI S. Josa

**RENCANA ANGGARAN BAYA (RAB)
PEMERINTAH DESA BELO KECAMATAN GANRA
TAHUN ANGGARAN 2024**

Jenis APBDes : APBDes Awal

Ridang : 2. BIDANG PELAKSANAAN PEMBANGUNAN DESA
Sub Bidang : 2.1. Sub Bidang Kesehatan
Kegiatan : 2.1.01 Penyediaan dan Pelatihan Bidang Kesehatan (Untuk Masyarakat, Tenaga dan Kader Kesehatan ds)

Waktu Pelaksanaan : 12 Bulan

Output/Keluaran : Tersedianya Operasional KPM

KODE	URAIAN	ANGGARAN		
		VOLUME	HARGA SATUAN	JUMLAH
1	2	3	4	5
8.	BELANJA			8.000.000,00
8.02.01	81 Operasional KPM			8.000.000,00
8.2.1.	Belanja Barang Perengkapan			8.000.000,00
8.2.1.04	Belanja Bahan Bakar Minyak/Gasolin Untuk Kendaraan Dinas			2.000.000,00
	01. Belanja BBM KPM	005	1 Tahun	2.000.000,00
8.2.1.05	Belanja Barang Konsumsi (Makan/Minum)			2.000.000,00
	01. Belanja Makan Minum KPM	005	1 Tahun	2.000.000,00
8.2.1.03	Belanja Transportasi			2.000.000,00
	01. Belanja Transportasi KPM	005	1 Tahun	2.000.000,00
	JUMLAH (Rp)			8.000.000,00
		Telah Diperiksa SEKRETARIS DESA 		BELO, 29 Desember 2023 Pelaksana Kegiatan Anggaran, 

RENCANA ANGGARAN BIAYA (RAB)
PEMERINTAH DESA BELO KECAMATAN GANRA
TAHUN ANGGARAN 2024


Jenis APBDes : APBDes Awal

Bidang : 2. BIDANG PELAKSANAAN PEMBANGUNAN DESA
 Sub Bidang : 2.2. Sub Bidang Kesehatan
 Kegiatan : 2.2.03. Pembangunan/Rehabilitasi/Peningkatan/Pengadaan Sarana/Prasarana Posyandu/Peludes/ PKG
 Waktu Pelaksanaan : 12 Bulan
 Output/Keluaran : Terselenggaranya Posyandu

KODE	URAIAN	ANGGARAN		
		VOLUME	HARGA SATUAN	JUMLAH
1	2	3	4	5
B.	BELANJA			204.650.000,00
2.01.01	01 Pembangunan Posyandu Desa Belo			204.650.000,00
5.2.1.	Belanja Barang Perengkapan			4.233.200,00
5.2.1.05.	Belanja Barang Konsumsi (Makan/Minum)			4.003.200,00
	01. Makan Minum Kegiatan	1 kegiatan	4.003.200,00	4.003.200,00
5.2.1.05.	Belanja Benda/Umrah/Umrah/Spanduk			150.000,00
	01. Belanja Papan Kegiatan	1 unit	150.000,00	150.000,00
5.2.2.	Belanja Jasa Honorarium			1.650.000,00
5.2.2.01.	Belanja Jasa Honorarium Tim Pelaksana Kegiatan			1.650.000,00
	01. Honor Ketua TPK	1 OK	650.000,00	650.000,00
	02. Honor Sekretaris TPK	1 OK	550.000,00	550.000,00
	03. Honor Anggota TPK	1 OK	450.000,00	450.000,00
5.3.4.	Belanja Modal Gedung, Bangunan dan Teras			194.866.800,00
5.3.4.02.	Belanja Modal Gedung, Bangunan, Taman - Upah Tenaga Kerja			112.870.000,00
	01. Upah Pekerja	820 OH	110.000,00	89.200.000,00
	02. Upah Tukang	382 OH	140.000,00	53.680.000,00
5.3.4.03.	Belanja Modal Gedung, Bangunan, Taman - Bahan Baku/Material			174.796.800,00
	01. Pasir	48 m3	160.000,00	7.680.000,00
	02. Timbunan Pohon	55 m3	110.000,00	6.050.000,00
	03. Batu Gunung	25 m3	185.000,00	4.625.000,00
	04. Semen 40 kg	332 zak	78.000,00	25.896.000,00
	05. Papan Mdf	53 lembar	50.000,00	2.650.000,00
	06. Paku	10 kg	28.000,00	448.000,00
	07. Paku Spandek	5 kg	35.000,00	175.000,00
	08. Tripleks 9 mm	12 lembar	130.000,00	1.560.000,00
	09. Balok Kayu Kelan III	25 batang	45.000,00	1.125.000,00
	10. Batu Pasir	5 m3	400.000,00	2.000.000,00
	11. Air	1.800 liter	500,00	900.000,00
	12. Besi 12	80 batang	160.000,00	12.800.000,00
	13. Besi 8	72 batang	66.000,00	4.752.000,00
	14. Kawat Beton	14 kg	35.000,00	490.000,00
	15. Batu Bata	18.592 biji	800,00	14.873.600,00
	16. Plamur	43 zak	65.000,00	2.795.000,00
	17. Kusen Pintu Kayu	1 unit	6.700.000,00	6.700.000,00
	18. Jendela Kayu	5 unit	2.000.000,00	10.000.000,00
	19. Loster Kayu	1 unit	500.000,00	500.000,00
	20. Pintu Wc	2 unit	1.000.000,00	2.000.000,00

RENCANA ANGGARAN BIAYA (RAB)
PEMERINTAH DESA BELO KECAMATAN GANRA
TAHUN ANGGARAN 2024

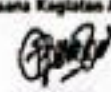Jenis APBDes : APBDes Awal

21. Finis Kemer	005	3 unit	2.500.000,00	7.500.000,00
22. Mantrel 75-100	005	56 kg	140.000,00	7.840.000,00
23. Sore 10 - 16x18	005	56 kg	45.000,00	2.520.000,00
24. Spandek	005	47 lembar	70.000,00	3.290.000,00
25. Woodplank	005	40 m1	32.000,00	1.280.000,00
26. Mantrel 75-75	005	40 kg	117.000,00	5.362.000,00
27. Sore 12 - 14x20	005	36 bh	45.000,00	1.620.000,00
28. Catboard	005	25 lembar	95.000,00	3.325.000,00
29. Cat	005	181 kg	45.000,00	8.595.000,00
30. Keramik 60x60	005	96 das	175.000,00	16.800.000,00
31. Semen Warna	005	48 zak	25.000,00	1.200.000,00
32. Keramik 30x30 anti slip	005	5 das	100.000,00	500.000,00
33. Finis Jangkot	005	2 buah	350.000,00	700.000,00
34. Keras Air	005	2 buah	35.000,00	70.000,00
35. Floor Drain	005	2 buah	30.000,00	60.000,00
36. Pipe 2 Inc	005	2 batang	110.000,00	220.000,00
37. Prasekl	005	1 unit	450.000,00	450.000,00
38. Pipe 3/4 inci	005	2 batang	30.000,00	60.000,00
39. Pambongkaran	005	1 kegiatan	3.000.000,00	3.000.000,00
JUMLAH (Rp)				306.880.000,00
Disetujui, KEPALA DESA  WAIYU SHANIA A. LIP		Telah Diverifikasi SEKRETARIS DESA  HERMAINWATI	BELO, 29 Desember 2023 Pejabat Pengesahan Anggaran,  ROSMINI S. Sos	

RENCANA ANGGARAN BIAYA (RAB)
PEMERINTAH DESA BELO KECAMATAN GANRA
TAHUN ANGGARAN 2024

Jenis APBDes : APBDes Awal

Didang : 2. BIDANG PELAKSANAAN PEMBANGUNAN DESA
Sub Bidang : 2.2. Sub Bidang Kesehatan
Kegiatan : 2.2.01. Pembangunan/Rehabilitasi/Peningkatan/Pengadaan Sarana/Prasarana Kampung KB
Waktu Pelaksanaan : 12 Bulan
Output/Keluaran : Meningkatkan Sarana Prasarana Rumah Desa

KODE	URAIAN	ANGGARAN		
		VOLUME	HARGA SATUAN	JUMLAH
1	2	3	4	5
5.	BELANJA			17.892.388,00
<u>2.02.00</u>	<u>01 Instalasi Listrik Rumah Desa (SAD)</u>			<u>4.257.981,00</u>
5.2.0.	Belanja Modal Jaringan/Instalasi			4.257.981,00
5.2.0.03	Belanja Modal Jaringan/Instalasi - Bahan Baku/Material			4.257.981,00
	01. Belanja Instalasi Listrik Rumah Desa (SAD) ADD	1 Paket	4.257.981,00	4.257.981,00
<u>2.02.00</u>	<u>02 Paving Rumah Desa (SAD)</u>			<u>13.634.405,00</u>
5.2.0.	Belanja Modal Gedung, Bangunan dan Taman			13.634.405,00
5.2.0.03	Belanja Modal Gedung, Bangunan, Taman - Bahan Baku/Material			13.634.405,00
	01. Belanja Paving Rumah Desa (SAD) ADD	1 Paket	13.634.405,00	13.634.405,00
	JUMLAH (Rp)			17.892.388,00
		Telah Diverifikasi SEKRETARIS DESA  HERMAWATI		BELO, 29 Desember 2023 Pelaksana Kegiatan Anggaran,  ROSMINI, S.Sos

RENCANA ANGGARAN BIAYA (RAB)
PEMERINTAH DESA BELO KECAMATAN GANRA
TAHUN ANGGARAN 2024

Jenis APBDes : APBDes Awal

Bidang : 2. BIDANG PELAKSANAAN PEMBANGUNAN DESA
 Sub Bidang : 2.3. Sub Bidang Pekerjaan Umum dan Penataan Ruang
 Kegiatan : 2.3.11. Pembangunan/Rehabilitasi/Peningkatan/Pemerasan Jalan Lingkungan Permukiman *)
 Waktu Pelaksanaan : 12 Bulan
 Output/Keluaran : Peningkatan Jalan Desa

KODE	URAIAN	ANGGARAN		
		VOLUME	HARGA SATUAN	JUMLAH
1	2	3	4	5
4.	BELANJA			121.887.000,00
2.03.11	01. Lanjutan PV-Blok Jalan Lingkungan Permukiman			18.280.000,00
5.2.1.	Belanja Barang Perlengkapan			150.000,00
5.2.1.06.	Belanja Benda/Umbul-umbul/Sponduk			150.000,00
	01. Papan Kegiatan DDB	1 unit	150.000,00	150.000,00
5.3.5.	Belanja Modal Jalan/Pemerasan Jalan			75.219.000,00
5.3.5.02.	Belanja Modal Jalan - Upah Tenaga Kerja			4.640.000,00
	01. Upah Tukang DDB	19 OH	140.000,00	2.660.000,00
	02. Upah Pekerja DDB	18 OH	110.000,00	1.980.000,00
5.3.5.03.	Belanja Modal Jalan - Bahan Baku/Material			10.579.000,00
	01. Batu Gunung DDB	2 m3	185.000,00	370.000,00
	02. Semen 40 kg DDB	10 sak	75.000,00	750.000,00
	03. Pasir DDB	12 m3	160.000,00	1.920.000,00
	04. Paving Blok H225 DDB	60 biji	125.000,00	7.500.000,00
2.03.11	02. Pembangunan PV-Blok Jalan Lingkungan Permukiman			106.497.000,00
5.2.1.	Belanja Barang Perlengkapan			400.000,00
5.2.1.06.	Belanja Barang Konsumsi (Makan/Minum)			400.000,00
	01. Belanja Makan Minum Kegiatan DDB	1 Kegiatan	400.000,00	400.000,00
5.2.2.	Belanja Jasa Honorarium			1.850.000,00
5.2.2.01.	Belanja Jasa Honorarium Tim Pelaksana Kegiatan			1.850.000,00
	01. Honor Ketua TPK DDB	1 OK	650.000,00	650.000,00
	02. Honor Sekretaris TPK DDB	1 OK	550.000,00	550.000,00
	03. Honor Anggota TPK DDB	1 OK	450.000,00	450.000,00
5.3.5.	Belanja Modal Jalan/Pemerasan Jalan			194.447.000,00
5.3.5.02.	Belanja Modal Jalan - Upah Tenaga Kerja			28.940.000,00
	01. Upah Pekerja DDB	132 OH	110.000,00	14.520.000,00
	02. Upah Tukang DDB	103 OH	140.000,00	14.420.000,00
5.3.5.03.	Belanja Modal Jalan - Bahan Baku/Material			75.507.000,00
	01. Perlengkapan DDB	1 Lt	2.000.000,00	2.000.000,00
	02. Semen 40 kg DDB	164 sak	75.000,00	12.300.000,00
	03. Pasir DDB	54 m3	160.000,00	8.640.000,00
	04. Batu Gunung DDB	35 m3	185.000,00	6.475.000,00
	05. Tanah Timbunan Pilihan DDB	57 m3	110.000,00	6.270.000,00
	06. Besi Diameter 12 DDB	18 batang	135.000,00	2.430.000,00
	07. Kawat Beton DDB	2 kg	25.000,00	50.000,00
	08. Papan Mall DDB	6 lembar	50.000,00	300.000,00
	09. Balok 5/5 DDB	10 batang	45.000,00	450.000,00

RENCANA ANGGARAN BIAYA (RAB)
PEMERINTAH DESA BELO KECAMATAN QANRA
TAHUN ANGGARAN 2024

Jenis APBDes : APBDes Awal

10. Bambu	DOS	10 batang	30.000,00	300.000,00
11. Batu Pecah 1-2 cm	DOS	4 m3	450.000,00	1.800.000,00
12. Pavingblok	DOS	272 m2	125.000,00	34.000.000,00
JUMLAH (Rp)				121.857.000,00
 Disetujui, KEPALA DESA BELO WAIYU AGHUR S.S.B.		Telah Diverifikasi SEKRETARIS DESA  HERMAWATI	BELO, 29 Desember 2023 Pelaksana Kegiatan Anggaran,  ROSMIN, S. Sot	

RENCANA ANGGARAN BIAYA (RAB)
PEMERINTAH DESA BELO KECAMATAN GANRA
TAHUN ANGGARAN 2024

Jenis APBDes : APBDes Awal

Bidang : 2. BIDANG PELAKSANAAN PEMBANGUNAN DESA
 Sub Bidang : 2.3. Sub Bidang Pekerjaan Umum dan Penataan Ruang
 Kegiatan : 2.3.12. Pembangunan/Rehabilitasi/Peningkatan/Pengerasan Jalan Usaha Tani
 Waktu Pelaksanaan : 12 Bulan
 Output/Keluaran : Meningkatkan Jalan Usaha Tani

KODE	URAIAN	ANGGARAN		
		VOLUME	HARGA SATUAN	JUMLAH
1	2	3	4	5
5.	BELANJA			101.839.355,00
2.03.12	51. Pembangunan Jalan Tani Berumammanas (SCD)			101.839.355,00
5.2.1.	Belanja Barang Perengkapan			887.355,00
5.2.1.06	Belanja Barang Konsumsi (Makan/Minum)			537.355,00
	01. Makan Minum Kegiatan	1 kegiatan	537.355,00	537.355,00
5.2.1.06.	Belanja Bendora/Umbul-umbul/Spenduk			150.000,00
	01. Papan Kegiatan	1 unit	150.000,00	150.000,00
5.3.2.	Belanja Jasa Honorarium			1.850.000,00
5.3.2.01.	Belanja Jasa Honorarium Tim Pelaksana Kegiatan			1.850.000,00
	01. Honor Ketua TPK	1 OK	550.000,00	550.000,00
	02. Honor Sekretaris TPK	1 OK	550.000,00	550.000,00
	03. Honor Anggota	1 OK	400.000,00	400.000,00
5.3.5.	Belanja Modal Jalan/Persarana Jalan			99.502.000,00
5.3.5.02.	Belanja Modal Jalan - Upah Tenaga Kerja			32.540.000,00
	01. Upah Pekerja	222 OH	110.000,00	24.420.000,00
	02. Upah Tukang	58 OH	140.000,00	8.120.000,00
5.3.5.03.	Belanja Modal Jalan - Bahan Baku/Material			66.962.000,00
	01. Pasir	1 unit	450.000,00	450.000,00
	02. Molen	2 hari	350.000,00	700.000,00
	03. Pasir	32 m3	180.000,00	5.760.000,00
	04. Batu Gunung	66 m3	185.000,00	12.210.000,00
	05. Semen 40 kg	38 zak	78.000,00	2.964.000,00
	06. Batu Pecah	5 m3	450.000,00	2.250.000,00
	07. Kayu Terasang	1 m3	2.900.000,00	2.900.000,00
	08. Paku Besi	4 kg	30.000,00	120.000,00
	09. Besi 12	57 batang	140.000,00	7.980.000,00
	10. Besi 8	18 batang	75.000,00	1.350.000,00
	11. Kawat Beton	12 kg	30.000,00	360.000,00
	12. Timbunan Pilihan	243 m3	110.000,00	26.730.000,00
	JUMLAH (Rp)			101.839.355,00



Telah Diverifikasi
 SEKRETARIS DESA

[Signature]
 HERMIWATI

BELO, 29 Desember 2023
 Pelaksana Kegiatan Anggaran,

[Signature]
 ROSMILIS.Sos

RENCANA ANGGARAN BIAYA (RAB)
PEMERINTAH DESA BELO KECAMATAN GANRA
TAHUN ANGGARAN 2024

Jenis APBDes : APBDes Awal

Bidang : 2. BIDANG PELAKSANAAN PEMBANGUNAN DESA
 Sub Bidang : 2.3. Sub Bidang Pekerjaan Umum dan Penataan Ruang
 Kegiatan : 2.3.14. Pembangunan/Rehabilitasi/Peningkatan Prasarana Jalan Desa (Gorong, selokan dll)
 Waktu Pelaksanaan : 12 Bulan
 Output/Keluaran : Meningkatkan Prasarana Jalan

KODE	URAIAN	ANGGARAN		
		VOLUME	HARGA SATUAN	JUMLAH
1	2	3	4	5
5.	BELANJA			131.634.000,00
2.03.14	01 Pembangunan Plat Deklar Jalan Terlewat Pelaksanaan Kegiatan			32.731.000,00
5.2.1.	Belanja Barang Pertengkapan			300.000,00
5.2.1.00.	Belanja Barang Konsumsi (Makan/Minum)			150.000,00
	01. Makan Minum Kegiatan DGS	1 Kegiatan	150.000,00	150.000,00
5.2.1.08.	Belanja Bendera/Umbul-umbul/Spanduk			150.000,00
	01. Papan Kegiatan DGS	1 unit	150.000,00	150.000,00
5.2.2.	Belanja Jasa Honorarium			1.650.000,00
5.2.2.01.	Belanja Jasa Honorarium Tim Pelaksana Kegiatan			1.650.000,00
	01. Honor Ketua TPK DGS	1 OK	650.000,00	650.000,00
	02. Honor Sekretaris TPK DGS	1 OK	550.000,00	550.000,00
	03. Honor Anggota TPK DGS	1 OK	450.000,00	450.000,00
5.3.7.	Belanja Modal Instalasi/Embung/Drainase/Air Limbah/Persampahan			60.772.000,00
5.3.7.02.	Belanja Modal Instalasi/Embung/Drainase/di - Upah Tenaga Kerja			29.600.000,00
	01. Upah Pekerja DGS	203 OH	110.000,00	22.330.000,00
	02. Upah Tukang DGS	54 OH	140.000,00	7.560.000,00
5.3.7.03.	Belanja Modal Instalasi/Embung/Drainase/di - Bahan Baku/Material			60.882.000,00
	01. Batu Gunung DGS	55 m3	185.000,00	10.175.000,00
	02. Semen 40 kg DGS	89 zak	78.000,00	6.942.000,00
	03. Pasir DGS	26 m3	180.000,00	4.680.000,00
	04. Kayu Terasang DGS	1 m3	2.900.000,00	2.900.000,00
	05. Paku DGS	4 kg	30.000,00	120.000,00
	06. Batu Pecah DGS	5 m3	450.000,00	2.250.000,00
	07. Molot DGS	2 hari	350.000,00	700.000,00
	08. Besi 12 DGS	57 batang	140.000,00	7.980.000,00
	09. Besi 8 DGS	16 batang	75.000,00	1.200.000,00
	10. Kawat Beton DGS	12 kg	30.000,00	360.000,00
	11. Timbunan Pijihan DGS	207 m3	110.000,00	22.770.000,00
	12. Prasasti DGS	1 unit	450.000,00	450.000,00
2.03.14	02 Pembangunan Plat Deklar Minnasee			38.912.000,00
5.2.1.	Belanja Barang Pertengkapan			150.000,00
5.2.1.08.	Belanja Bendera/Umbul-umbul/Spanduk			150.000,00
	01. Papan Kegiatan DGS	1 unit	150.000,00	150.000,00
5.3.5.	Belanja Modal Jalan/Prasarana Jalan			38.762.000,00
5.3.5.02.	Belanja Modal Jalan - Upah Tenaga Kerja			12.220.000,00
	01. Upah Pekerja DGS	78 OH	110.000,00	8.580.000,00
	02. Upah Tukang DGS	26 OH	140.000,00	3.640.000,00

**RENCANA ANGGARAN BIAYA (RAB)
PEMERINTAH DESA BELO KECAMATAN GANRA
TAHUN ANGGARAN 2024**

Jenis APBDes : APBDes Awal

5.3.5.03.	Batasnya Model Jalan - Bahan Baku/Material				20.542.000,00
	01. Batu Gamping	DDG	14 m3	195.000,00	2.730.000,00
	02. Semen 40 kg	DDG	64 m3	78.000,00	5.012.000,00
	03. Pasir	DDG	9 m3	190.000,00	1.710.000,00
	04. Kayu Terasang	DDG	1 m3	2.900.000,00	2.900.000,00
	05. Batu Pasrah	DDG	5 m3	450.000,00	2.250.000,00
	06. Molen	DDG	2 haer	350.000,00	700.000,00
	07. Besi 12	DDG	57 batang	140.000,00	7.980.000,00
	08. Besi 8	DDG	16 batang	75.000,00	1.200.000,00
	09. Kawat Beton	DDG	12 kg	30.000,00	360.000,00
	10. Paku	DDG	4 kg	30.000,00	120.000,00
	11. Prasasti	DDG	1 unit	450.000,00	450.000,00
JUMLAH (Rp)				131.834.000,00	
Ditandatangani, KEPALA DESA  MUNHU ASHARI, S.S.P.		Tetap Diperhatikan SEKRETARIS DESA  HERMAWATI		BELO, 29 Desember 2023 Pelaksana Kegiatan Anggaran,  ROSMAN, S. Sos	

RENCANA ANGGARAN BIAYA (RAB)
PEMERINTAH DESA BELO KECAMATAN GANRA
TAHUN ANGGARAN 2024

Jenis APBDes : APBDes Awal

Bidang : 2. BIDANG PELAKSANAAN PEMBANGUNAN DESA
 Sub Bidang : 2.4. Sub Bidang Kawasan Permukiman
 Kegiatan : 2.4.13. Pembangunan/Rehabilitasi/Peningkatan Sanitasi Permukiman **)
 Waktu Pelaksanaan : 12 Bulan
 Output/Keluaran : Memperancar Jaringan Air


KODE	URAIAN	ANGGARAN		
		VOLUME	HARGA SATUAN	JUMLAH
1	2	3	4	5
6.	BELANJA			58.980.000,00
2.04.13	01. Lembaran Drainase Dalam Desa			58.980.000,00
5.2.1.	Belanja Barang Perlengkapan			1.300.000,00
5.2.1.00.	Belanja Barang Konsumsi (Makan/Minum)			1.150.000,00
	01. Belanja Makan Minum Kegiatan DGS	1 Kegiatan	1.150.000,00	1.150.000,00
5.2.1.05.	Belanja Bendera/Umbul-umbul/Spanduk			150.000,00
	01. Papan Kegiatan DGS	1 unit	150.000,00	150.000,00
5.3.7.	Belanja Modal Irigasi/Embung/Drainase/Air Limbah/Persampahan			57.680.000,00
5.3.7.02.	Belanja Modal Irigasi/Embung/Drainase/di - Upah Tenaga Kerja			21.340.000,00
	01. Upah Tukang DGS	55 OH	140.000,00	7.700.000,00
	02. Upah Pekerja DGS	124 OH	110.000,00	13.640.000,00
5.3.7.03.	Belanja Modal Irigasi/Embung/Drainase/di - Bahan Baku/Material			36.340.000,00
	01. Batu Gunung DGS	60 m3	185.000,00	11.100.000,00
	02. Semen 40 kg DGS	235 sak	78.000,00	18.330.000,00
	03. Pasir DGS	31 OH	160.000,00	4.960.000,00
	04. Pembersihan Lahan DGS	1 Kegiatan	1.500.000,00	1.500.000,00
	05. Proseksi DGS	1 unit	450.000,00	450.000,00
	JUMLAH (Rp)			58.980.000,00

Disetujui,
 KEPALA DESA

 WANTI ASHARI, A.S.P.

Telah Diverifikasi
 SEKRETARIS DESA

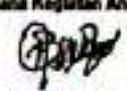 HERMAPATI

BELO, 29 Desember 2023
 Pelaksana Kegiatan Anggaran,

 ROSMIN, S.Sos

RENCANA ANGGARAN BIAYA (RAB)
PEMERINTAH DESA BELO KECAMATAN GANRA
TAHUN ANGGARAN 2024


Jenis APBDes : APBDes Awal

Bidang : 2. BIDANG PELAKSANAAN PEMBANGUNAN DESA
 Sub Bidang : 2.4. Sub Bidang Kawasan Pemukiman
 Kegiatan : 2.4.14. Pembangunan/Rehabilitasi/Peningkatan Fasilitas Jamban Umum/MSK umum, ds *)
 Waktu Pelaksanaan : 12 Bulan
 Output/Keluaran : Tersedianya Jamban

KODE	URAIAN	ANGGARAN		
		VOLUME	HARGA SATUAN	JUMLAH
1	2	3	4	5
6.	BELANJA			26.716.987,00
2.04.14	61. Pembangunan WC Rumah Desa (BPH)			26.716.987,00
5.2.1.	Belanja Barang Perlengkapan			115.587,00
5.2.1.06	Belanja Barang Konsumsi (Makan/Minum)			115.587,00
	01. Makan Minum Kegiatan PSH	1 kegiatan	115.587,00	115.587,00
5.2.4.	Belanja Modal Gedung, Bangunan dan Taman			26.601.400,00
5.2.4.02	Belanja Modal Gedung, Bangunan, Taman - Upah Tenaga Kerja			7.670.000,00
	01. Upah Pekerja PSH	35 OH	110.000,00	3.850.000,00
	02. Upah Tukang PSH	23 OH	140.000,00	3.220.000,00
5.2.4.03	Belanja Modal Gedung, Bangunan, Taman - Bahan Baku/Material			18.931.400,00
	01. Perlengkapan PSH	1 Lu	150.000,00	150.000,00
	02. Pasir PSH	6 m3	150.000,00	1.440.000,00
	03. Batu Gunung PSH	3 m3	186.000,00	558.000,00
	04. Semen 40kg PSH	38 zak	78.000,00	3.042.000,00
	05. Kayu Kelas II PSH	15 m3	50.000,00	500.000,00
	06. Paku PSH	1 kg	25.000,00	25.000,00
	07. Bambu PSH	5 batang	35.000,00	175.000,00
	08. Besi diameter 10 PSH	30 batang	115.000,00	3.450.000,00
	09. Besi diameter 8 PSH	11 batang	45.000,00	495.000,00
	10. Kawat Beton PSH	5 kg	25.000,00	125.000,00
	11. Batu Pecah 100 cm PSH	2 m3	450.000,00	900.000,00
	12. Batu Bata PSH	1.343 biji	800,00	1.074.400,00
	13. Pintu W/C PSH	1 buah	800.000,00	800.000,00
	14. Lantai PSH	3 buah	30.000,00	90.000,00
	15. Tegel 20x20 cm PSH	2 doi	90.000,00	180.000,00
	16. Tegel 25x40 cm PSH	6 doi	110.000,00	660.000,00
	17. Semen Warna PSH	3 kg	25.000,00	75.000,00
	18. Cat Tembok PSH	7 kg	125.000,00	875.000,00
	19. Plamur Tembok PSH	3 kg	25.000,00	75.000,00
	20. Closet Jongkok PSH	1 buah	400.000,00	400.000,00
	21. Pipa PVC 1/2 PSH	25 m1	40.000,00	1.040.000,00
	22. Pipa 3" PSH	7 batang	180.000,00	1.260.000,00
	23. Floor Drain PSH	1 buah	45.000,00	45.000,00
	24. Kran Air PSH	1 buah	30.000,00	30.000,00
	25. Lem Pipa PSH	1 buah	10.000,00	10.000,00
	26. Gentong Air 1200 liter PSH	1 buah	1.500.000,00	1.500.000,00
	27. Instalasi Listrik PSH	1 Paket	200.000,00	200.000,00
	28. Tanah Timbunan Pihan PSH	3 m3	120.000,00	360.000,00

RENCANA ANGGARAN BIAYA (RAB)
PEMERINTAH DESA BELO KECAMATAN GANRA
TAHUN ANGGARAN 2024

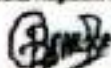
Jenis APBDes : APBDes Awal

Jumlah (Rp)				25.716.997,00
 Disetujui, KEPALA DESA WAHYU ASHARI, S.P. 		Telah Diperiksa SEKRETARIS DESA  HERNANI		BELO, 29 Desember 2023 Pelaksana Kajiuran Anggaran,  ROSMIN, S.Sos

RENCANA ANGGARAN BIAYA (RAB)
PEMERINTAH DESA BELO KECAMATAN GANRA
TAHUN ANGGARAN 2024

Jenis APBDes : APBDes Areal

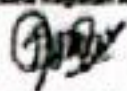
Bidang : 2. BIDANG PELAKSANAAN PEMBANGUNAN DESA
 Sub Bidang : 2.A. Sub Bidang Kawasan Pemukiman
 Kegiatan : 2.A.15. Pembangunan/Fasilitas/Perawatan Fasilitas Pengkayaan Sampah *)
 Waktu Pelaksanaan : 12 Bulan
 Output/Keluaran : Pengkayaan Sampah

KODE	URAIAN	ANGGARAN		
		VOLUME	HARGA SATUAN	JUMLAH
1	2	3	4	5
6.	BELANJA			24.000.000,00
6.01.13	61. Pengadaan Barang/Jasa			24.000.000,00
6.01.2	Belanja Modal Pengadaan Peralatan, Mesin dan Alat Berat			24.000.000,00
6.01.2.05	Belanja Modal Peralatan Dasar			24.000.000,00
	01. Pengadaan Tempel Sampah PPKH	144 buah	270.000,00	38.880.000,00
	Jumlah (Rp)			24.000.000,00
 WAHYU ARHAB, A.S.P KEPALA DESA		 REHMATI Tetap Disetujui SEKRETARIS DESA		BELO, 29 Desember 2023 Pelaksana Kegiatan Anggaran,  RICHMAL S. Sora

RENCANA ANGGARAN BIAYA (RAB)
PEMERINTAH DESA BELO KECAMATAN GANRA
TAHUN ANGGARAN 2024

Jenis APBDes : APBDes Awal

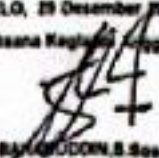Bidang : 2. BIDANG PELAKSANAAN PEMBANGUNAN DESA
Sub Bidang : 2.5. Sub Bidang Perhubungan, Komunikasi dan Informatika
Kegiatan : 2.5.01. Pengadaan dan Pembuatan Jaringan/Instansi Komunikasi dan Informasi Lokal Desa
Waktu Pelaksanaan : 12 Bulan
Output/Keluaran : Tersedianya Informasi Publik Desa

KODE	URAIAN	ANGGARAN		
		VOLUME	HARGA SATUAN	JUMLAH
1	2	3	4	5
6.	BELANJA			56.250.000,00
2.09.02	02 Pengadaan Aplikasi Rumah Data			56.250.000,00
6.3.8.	Belanja Modal Jaringan/Instansi			56.250.000,00
6.3.8.90	Belanja Modal Jaringan/Instansi - Software/Hardware/Videot Dokumentasi			56.250.000,00
	01. Belanja Pengadaan Aplikasi Rumah Data	1 Paket	56.250.000,00	56.250.000,00
	JUMLAH (Rp)			56.250.000,00
 Disetujui KEPALA DESA WAHYU S HARI, S.Pd/		Telah Disetujui SEKRETARIS DESA  HERMANATI	BELO, 29 Desember 2023 Petakana Kegiatan Anggaran,  BAPPADA BELO	

RENCANA ANGGARAN BELAJA (RAB)
PEMERINTAH DESA BELO KECAMATAN GANRA
TAHUN ANGGARAN 2024

Jenis APBDes : APBDes Awal


Bidang : 3. BIDANG PEMERINTAHAN KEMASYARAKATAN
 Sub Bidang : 3.1. Sub Bidang Keterbacaan, Keterlibatan Umum dan Perbedungan Masyarakat
 Kegiatan : 3.1.04. Bantuan Hukum Untuk Aparatur Desa dan Masyarakat Umum
 Waktu Pelaksanaan : 12 Bulan
 Output/Keluaran : Tersedianya Bantuan Hukum

KODE	URAIAN	ANGGARAN		
		VOLUME	HARGA SATUAN	JUMLAH
1	2	3	4	5
6.	SELANJA			10.000.000,00
2.01.09	01. Bantuan Hukum Masyarakat			10.000.000,00
4.2.2.	Belanja Jasa Honorarium			10.000.000,00
5.2.2.02	Belanja Jasa Konsultansi/Bantuan Hukum/Dissepsi			10.000.000,00
	01. Belanja Konsultansi Hukum	1 Kegiatan	10.000.000,00	10.000.000,00
	JUMLAH (Rp)			10.000.000,00
 Kepala Desa WAHYU ANWAR		Telah Diverifikasi SEKRETARIS DESA  HERDIANI		BELO, 29 Desember 2023 Petakana Kegiatan Anggaran,  ANDI LALA SUGANDA

RENCANA ANGGARAN BIAYA (RAB)
PEMERINTAH DESA BELO KECAMATAN GANRA
TAHUN ANGGARAN 2024

Jenis APBDes : APBDes Awal

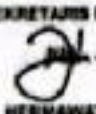Bidang : 1. BIDANG PEMERINTAHAN KEMASYARAKATAN
 Sub Bidang : 1.1. Sub Bidang Ketenteraman, Ketertiban Umum dan Perlindungan Masyarakat
 Kegiatan : 1.1.07. Pelatihan/Persekolahan/Disiplinasi kepada Masyarakat di Bidang Hukum & Perlindungan Masyarakat
 Waktu Pelaksanaan : 12 Bulan
 Output/Keluaran : Terselenggaranya Persekolahan Hukum Masyarakat

KODE	URAIAN	ANGGARAN		
		VOLUME	KURVA SATUAN	JUMLAH
1	2	3	4	5
6.	BELANJA			18.000.000,00
3.01.07	01. Penyelenggaraan Hukum Masyarakat			20.000.000,00
6.2.1.	Belanja Barang Perencanaan			10.000.000,00
6.2.1.03.	Belanja Peningkatan Kapasitas			10.000.000,00
	01. Belanja Penyelenggaraan Hukum Masyarakat	1 Kegiatan	10.000.000,00	10.000.000,00
3.01.07	02. Penyelenggaraan Hukum Masyarakat (SAD)			8.000.000,00
6.2.1.	Belanja Barang Perencanaan			8.000.000,00
6.2.1.03.	Belanja Peningkatan Kapasitas			8.000.000,00
	01. Penyelenggaraan Hukum Masyarakat (SAD)	1 Kegiatan	8.000.000,00	8.000.000,00
	JUMLAH (Rp)			18.000.000,00
Disetujui, KEPALA DESA  WAHYU AZZAHRA S.P.		Telah Diverifikasi SEKRETARIS DESA  HERMANWATI		BELO, 29 Desember 2023 Pelaksanaan Kegiatan Anggaran,  ANDI LILI SUGANDA

RENCANA ANGGARAN BIAYA (RAB)
PEMERINTAH DESA BELO KECAMATAN GANRA
TAHUN ANGGARAN 2024

Jenis APBDes : APBDes Awal

Bidang : 3. BIDANG PEMBINAAN KEMASYARAKATAN
 Sub Bidang : 3.2. Sub Bidang Kebutuhan dan Keagamaan
 Kegiatan : 3.2.99. Insentif Guru Mengaji dan Imam Masjid
 Waktu Pelaksanaan : 12 Bulan
 Output/Keluaran : Terbayarnya Insentif Guru Mengaji dan Imam Masjid

KODE	URAIAN	ANGGARAN		
		VOLUME	HARGA SATUAN	JUMLAH
1	2	3	4	5
5.	BELANJA			87.806.000,00
5.2.99	01 Insentif Guru Mengaji			26.000.000,00
5.2.2.	Belanja Jasa Honorarium			36.000.000,00
5.2.2.91.	Belanja Insentif			36.000.000,00
	01. Belanja Insentif Guru Mengaji	ADD	180.000	36.000.000,00
5.2.99	02 Insentif Imam Masjid			21.806.000,00
5.2.2.	Belanja Jasa Honorarium			21.806.000,00
5.2.2.91.	Belanja Insentif			21.000.000,00
	01. Belanja Insentif Imam Masjid	ADD	84.000	21.000.000,00
	JUMLAH (Rp)			87.806.000,00

Disetujui,
 KEPALA DESA

 WAJIAH ASHARI A.S.P

Telah Diverifikasi
 SEKRETARIS DESA

 HERAWATI

BELO, 29 Desember 2023
 Pelaksana Kegiatan Anggaran,

 ANDI LILI SUGANDA

RENCANA ANGGARAN BIAYA (RAB)
PEMERINTAH DESA BELO KECAMATAN GANRA
TAHUN ANGGARAN 2024

Jenis APBDes : APBDes Awal

Bidang : 3. BIDANG PEMBINAAN KEMASYARAKATAN
 Sub Bidang : 3.3. Sub Bidang Kepemudaan dan Olahraga
 Kegiatan : 3.3.05. Pembangunan/Rehabilitasi/Peningkatan Sarana dan Prasarana Kepemudaan & Olahraga MBS Desa
 Waktu Pelaksanaan : 12 Bulan
 Output/Keluaran : Tersedianya Sarana Prasarana Desa


KODE	URAIAN	ANGGARAN		
		VOLUME	NARGA SATUAN	JUMLAH
1	2	3	4	5
5.	BELANJA			308.282.000,00
5.02.05	01 Pembangunan Lapangan Football Belo			208.282.000,00
5.2.1.	Belanja Barang Perlengkapan			4.350.000,00
5.2.1.05.	Belanja Barang Konsumsi (Makan/Minum)			4.350.000,00
	01. Belanja Makan Minum Kegiatan	005	1 Kegiatan	4.350.000,00
5.2.2.	Belanja Jasa Honorarium			1.850.000,00
5.2.2.01.	Belanja Jasa Honorarium Tim Pelaksana Kegiatan			1.850.000,00
	01. Honor Ketua TPK	005	1 OK	650.000,00
	02. Honor Sekretaris TPK	005	1 OK	550.000,00
	03. Honor Anggota TPK	005	1 OK	450.000,00
5.3.4.	Belanja Jasa Sewa			4.800.000,00
5.3.4.02.	Belanja Jasa Sewa Peralatan/Perlengkapan			4.800.000,00
	01. Sewa Molen	005	12 hari	4.800.000,00
5.3.4.	Belanja Modal Gedung, Bangunan dan Taman			297.402.000,00
5.3.4.02.	Belanja Modal Gedung, Bangunan, Taman - Upah Tenaga Kerja			34.770.000,00
	01. Upah Pekerja	005	215 OH	23.430.000,00
	02. Upah Tukang	005	81 OH	11.340.000,00
5.3.4.03.	Belanja Modal Gedung, Bangunan, Taman - Bahan Baku/Material			262.632.000,00
	01. Belanja Perlengkapan	005	1 Ls	3.500.000,00
	02. Semen 40kg	005	791 sak	78.000,00
	03. Pasir	005	103 m3	160.000,00
	04. Batu Gunung	005	14 m3	185.000,00
	05. Batu Pecah	005	74 m3	450.000,00
	06. Air Kerja	005	20.995 liter	200,00
	07. Plastik Cor	005	10 roll	350.000,00
	08. Cat Tembok	005	169 kg	35.000,00
	09. Cat Dasar	005	65 kg	25.000,00
	10. Besi Pengeraman (Hollow 2/2 dan 4/4)	005	158 m2	800.000,00
	11. Gawang/Jaring	005	2 buah	2.500.000,00
	JUMLAH (Rp)			308.282.000,00

Disetujui,
 KEPALA DESA

 WIDYUTASHARE A.SJP

Telah Diverifikasi
 SEKRETARIS DESA

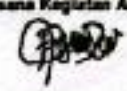
 HERMAWATI

BELO, 28 Desember 2023
 Pelaksana Kegiatan Anggaran,

 ROSMINIS.Sos

RENCANA ANGGARAN BIAYA (RAB)
PEMERINTAH DESA BELO KECAMATAN GANRA
TAHUN ANGGARAN 2024

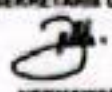Jenis APBDes : APBDes Awal

Bidang : 1. BIDANG PEMERUSAHAAN KEMASYARAKATAN
 Sub Bidang : 1.4. Sub Bidang Pengembangan Masyarakat
 Kegiatan : 1.4.95. Bantuan Operasional Lembaga Kemasyarakatan
 Waktu Pelaksanaan : 12 Bulan
 Output/Keluaran : Tersedianya Lembaga Kemasyarakatan

KODE	URAIAN	ANGGARAN		
		VOLUME	HARGA SATUAN	JUMLAH
1	2	3	4	5
1.	BELANJA			88.000.000,00
1.01.01	01. Bantuan Keuangan Lembaga Kemasyarakatan			80.000.000,00
1.01.01.1	Bantuan Barang Partongkapen			80.000.000,00
1.01.01.2	Bantuan Operasional Lembaga Kemasyarakatan Desa			10.000.000,00
	01. Bantuan Bantuan Keuangan LPMD	ADD	1 Tahun	3.000.000,00
	02. Bantuan Bantuan Keuangan PKK	ADD	1 Tahun	20.000.000,00
	03. Bantuan Bantuan Keuangan Karang Taruna	ADD	1 Tahun	22.000.000,00
	04. Bantuan Bantuan Keuangan Pemuda Desa Siaga Bencana	ADD	1 Tahun	5.000.000,00
	JUMLAH (Rp)			88.000.000,00
 Disetujui, KEPALA DESA WIRYU ANANDI, S.S.I		Telah Diverifikasi SEKRETARIS DESA  HERMANATI		BELO, 29 Desember 2023 Pelaksana Register Anggaran,  ANCA LALA SUGANDA

RENCANA ANGGARAN BIAYA (RAB)
PEMERINTAH DESA BELO KECAMATAN GANRA
TAHUN ANGGARAN 2024

Jenis APBDes : APBDes Awal

Bidang : 4. BIDANG PEMBERDAYAAN MASYARAKAT
 Sub Bidang : 4.2. Sub Bidang Pertanian dan Peternakan
 Kegiatan : 4.2.01. Peningkatan Produksi Tanaman Pangan (alat produksi/pengeolaan/penyirangan)
 Waktu Pelaksanaan : 12 Bulan
 Output/Keluaran : Meningkatkan Ketahanan Pangan

KODE	URAIAN	ANGGARAN		
		VOLUME	HARGA SATUAN	JUMLAH
1	2	3	4	5
5.	BELANJA			16.794.000,00
5.2.01	51 Pengadaan Pupuk Pertanian			16.794.000,00
5.2.2.	Belanja Modal Pengadaan Peralatan, Mesin dan Alat Berat			16.794.000,00
5.3.2.09.	Belanja Modal Peralatan Khusus Pertanian/Peternakan/Perikanan			16.794.000,00
	01. Belanja Pengadaan Pupuk	000	1. Kegiatan	16.794.000,00
	JUMLAH (Rp)			16.794.000,00

Disetujui
 KEPALA DESA

 WAHYU ACHMAD, S.S.P.

Tetap Diverifikasi
 SEKRETARIS DESA

 HERMAWATI

BELO, 29 Desember 2023
 Pelaksana Kegiatan Anggaran,

 ANDI LILI SUGANDA

RENCANA ANGGARAN BIAYA (RAB)
PEMERINTAH DESA BELO KECAMATAN GANRA
TAHUN ANGGARAN 2024

Jenis APBDes : APBDes Awal

Bidang : 4. BIDANG PEMBERDAYAAN MASYARAKAT
 Sub Bidang : 4.2. Sub Bidang Pertanian dan Peternakan
 Kegiatan : 4.2.02. Peningkatan Produksi Peternakan (alat produksi/pengelolaan/kandang)
 Waktu Pelaksanaan : 12 Bulan
 Output/Keluaran : Meningkatkan Ketahanan Pangan

KODE	URAIAN	ANGGARAN		
		VOLUME	HARGA SATUAN	JUMLAH
1	2	3	4	5
5.	BELANJA			42.373.800,00
4.42.02	01 Ternak Ibk Petakur			42.373.800,00
5.2.1.	Belanja Barang Pertengkapan			42.373.800,00
5.2.1.11.	Belanja Pakan Hewan, Obat-obatan Hewan			42.373.800,00
	01. Belanja Ternak Ibk Petakur	1. kegiatan	42.373.800,00	42.373.800,00
	JUMLAH (Rp)			42.373.800,00
Disetujui, KEPALA DESA  WAHYU ASHARI A.S.P.		Telah Diverifikasi SEKRETARIS DESA  HERMAWATI		BELO, 28 Desember 2023 Pelaksana Kegiatan Anggaran,  ANDI LILI SUGANDA

RENCANA ANGGARAN BIAYA (RAB)
PEMERINTAH DESA BELO KECAMATAN OANRA
TAHUN ANGGARAN 2024

Jenis APBDes : APBDes Awal

Bidang : 4. BIDANG PEMBERDAYAAN MASYARAKAT
 Sub Bidang : 4.2. Sub Bidang Pertanian dan Peternakan
 Kegiatan : 4.2.04. Pembangunan/Rehabilitasi/Peningkatan Saluran Irigasi Tersier/Bederhana
 Waktu Pelaksanaan : 12 Bulan
 Output/Kekeras : Tersedianya Saluran Irigasi


KODE	URAIAN	ANGGARAN		
		VOLUME	HARGA SATUAN	JUMLAH
1	2	3	4	5
5.	BELANJA			33.637.000,00
4.02.08	01 Pembangunan Saluran Irigasi Balo Langkamin			33.637.000,00
5.3.7.	Belanja Modal Irigasi/Embung/Drainase/Air Limbah/Persampahan			33.637.000,00
5.3.7.02	Belanja Modal Irigasi/Embung/Drainase/di - Upah Tenaga Kerja			13.220.000,00
	01. Upah Pekerja DDS	62 OH	110.000,00	9.020.000,00
	02. Upah Tukang DDS	30 OH	140.000,00	4.200.000,00
5.3.7.03	Belanja Modal Irigasi/Embung/Drainase/di - Bahan Baku/Material			20.417.000,00
	01. Perengkapan DDS	1 Ls	500.000,00	500.000,00
	02. Semen 40 kg DDS	140 zak	75.000,00	11.022.000,00
	03. Pasir DDS	10 m3	180.000,00	2.580.000,00
	04. Batu Gunung DDS	31 m3	185.000,00	5.735.000,00
	JUMLAH (Rp)			33.637.000,00

Disetujui
 KEPALA DESA

 WAHYU ASHARDE, S.S.P

Terlah Diverifikasi
 SEKRETARIS DESA

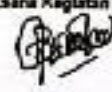
 HERMAWATI

BELO, 29 Desember 2023
 Pelaksana Kegiatan Anggaran,

 ROHMEN, S.Sos

**RENCANA ANGGARAN BELAJA (RAB)
PEMERINTAH DESA BELO KECAMATAN GANRA
TAHUN ANGGARAN 2024**

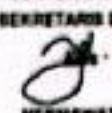Jenis APBDes : APBDes Awal

Bidang : 4. BIDANG PEMBERDAYAAN MASYARAKAT
 Sub Bidang : 4.3. Sub Bidang Peningkatan Kapasitas Aparatur Desa
 Kegiatan : 4.3.01. Peningkatan Kapasitas Kepala Desa
 Waktu Pelaksanaan : 12 Bulan
 Output/Keluaran : Meningkatkan SDM Kepala Desa

KODE	URAIAN	ANGGARAN		
		VOLUME	KURVA SATUAN	JUMLAH
1	2	3	4	5
6.	BELANJA			20.000.000,00
6.01.01	01. SDM Kepala Desa (SDP)			20.000.000,00
6.01.01.01	Belanja Barang Pengangkatan			20.000.000,00
6.01.01.01.01	Belanja Peningkatan Kapasitas			20.000.000,00
	01. Belanja SDM Kepala Desa (SDP)	1 Tahun	20.000.000,00	20.000.000,00
	JUMLAH (Rp)			20.000.000,00
 WIDYUT ADHARY, S.P		Telah Disetujui SEKRETARIS DESA  HERMAPUTI		BELO, 29 Desember 2023 Pelaksana Kegiatan Anggaran,  ANDI LILI SUGANDA

RENCANA ANGGARAN BIAYA (RAB)
PEMERINTAH DESA BELO KECAMATAN GANRA
TAHUN ANGGARAN 2024

Jenis APBDes : APBDes Awal

Bidang : 4. BIDANG PEMBERDAYAAN MASYARAKAT
 Sub Bidang : 4.3. Sub Bidang Peningkatan Kapasitas Aparatur Desa
 Kegiatan : 4.3.02. Peningkatan Kapasitas Perangkat Desa
 Waktu Pelaksanaan : 12 Bulan
 Output/Keluaran : Meningkatkan SDM Perangkat Desa

KODE	URAIAN	ANGGARAN		
		VOLUME	HARGA SATUAN	JUMLAH
1	2	3	4	5
8.	BELANJA			25.000.000,00
8.2.02	82. BELANJA PERANGKAT DESA (BPD)			25.000.000,00
8.2.1.	Belanja Barang Peralengkapan			25.000.000,00
8.2.1.03	Belanja Peningkatan Kapasitas			25.000.000,00
	01. Belanja SDM Perangkat Desa (BSP)	1 Tahun	25.000.000,00	25.000.000,00
	JUMLAH (Rp)			25.000.000,00

Disetujui,
 KEPALA DESA
 BELU
 WINETU ARIMANU, S.P.

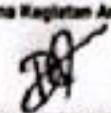
Telah Diverifikasi
 SEKRETARIS DESA
 HERMANATI

BELO, 29 Desember 2023
 Pelaksana Kegiatan Anggaran,
 ANDI LUIS SUGANDA

RENCANA ANGGARAN BIAYA (RAB)
PEMERINTAH DESA BELO KECAMATAN GANRA
TAHUN ANGGARAN 2024

Jenis APBDes : APBDes Awal

Bidang : 4. BIDANG PEMBERDAYAAN MASYARAKAT
 Sub Bidang : 4.1. Sub Bidang Peningkatan Kapasitas Aparatur Desa
 Kegiatan : 4.1.03. Peningkatan Kapasitas EPD
 Waktu Pelaksanaan : 12 Bulan
 Output/Keluaran : Meningkatkan SDM EPD

KODE	URAIAN	ANGGARAN		
		VOLUME	HARGA SATUAN	JUMLAH
1	2	3	4	5
6.	BELANJA			5.884.881,00
6.02.02	01. SDM EPD (BHP)			5.884.881,00
6.2.1.	Belanja Barang Perlengkapan			5.884.881,00
6.2.1.03	Belanja Peningkatan Kapasitas			5.884.881,00
	01. Belanja SDM EPD (BHP)	1 Tahun	5.884.881,00	5.884.881,00
	JUMLAH (Rp)			5.884.881,00
Disetujui, KEPALA DESA  WAHYU ASLAMSYAH S.P		Telah Diverifikasi SEKRETARIS DESA  HERMAWATI		BELO, 29 Desember 2023 Pelaksana Kegiatan Anggaran,  ANDI LILI SUGANDA

RENCANA ANGGARAN BIAYA (RAB)
PEMERINTAH DESA BELO KECAMATAN GANRA
TAHUN ANGGARAN 2024

Jenis APBDes : APBDes Arai

Bidang : 4. BIDANG PEMBERDAYAAN MASYARAKAT
 Sub Bidang : 4.5. Sub Bidang Koperasi, Usaha Mikro Kecil dan Menengah (UMKM)
 Kegiatan : 4.5.01. Pelatihan Manajemen Koperasi/UKM/UMKM
 Waktu Pelaksanaan : 12 Bulan
 Output/Keluaran : Meningkatkan SDM Masyarakat

KODE	URAIAN	ANGGARAN		
		VOLUME	HARGA SATUAN	JUMLAH
1	2	3	4	5
6.	BELANJA			17.040.329,00
4.5.01	01. <u>SDM Masyarakat Desa</u>			<u>17.040.329,00</u>
4.5.01.1.	Belanja Barang Perlangkapan			17.040.329,00
4.5.01.01	Belanja Peningkatan Kapasitas			17.040.329,00
	01. Belanja SDM Masyarakat Desa (BHR) PSH	1 Tahun	17.040.329,00	17.040.329,00
	JUMLAH (Rp)			17.040.329,00
 Disetujui, KEPALA DESA WAHYU ASHARI, S.P		Telah Diverifikasi SEKRETARIS DESA  HERMAWATI		BELO, 28 Desember 2023 Pelaksana Kegiatan Anggaran,  ANDI LIRIS SUGANDA

RENCANA ANGGARAN BIAYA (RAB)
PEMERINTAH DESA BELO KECAMATAN GANRA
TAHUN ANGGARAN 2024

Jenis APBDes : APBDes Awal

Bidang : 5. BIDANG PENANGGULANGAN BENCANA, DARURAT DAN MENDESAK DESA
 Sub Bidang : 5.1. Sub Bidang Keadan Mendesak
 Kegiatan : 5.1.00. Pemanganan Keadan Mendesak
 Waktu Pelaksanaan : 12 Bulan
 Output/Keluaran : Terselenggaranya BLT Desa

KODE	URAIAN	ANGGARAN		
		VOLUME	HARGA SATUAN	JUMLAH
1	2	3	4	5
4.	BELANJA			43.200.000,00
5.03.00	01 BLT Desa			43.200.000,00
5.4.1.	Belanja Tidak Terduga			43.200.000,00
5.4.1.01.	Belanja Tidak Terduga			43.200.000,00
	01. BLT Desa	144 CB	300.000,00	43.200.000,00
	JUMLAH (Rp)			43.200.000,00

 Disetujui, KEPALA DESA WAHYU ATMAYA, S.P.	Telah Diverifikasi SEKRETARIS DESA  HERMAWATI	BELO, 29 Desember 2023 Pelaksanaan Kegiatan Anggaran,  ROSMINIS Soa
---	--	--

**RENCANA ANGGARAN PEMBIAYAAN DESA
PEMERINTAH DESA BELO KECAMATAN GANRA
TAHUN ANGGARAN 2024**

Jenis APBDes : APBDes Airal

KODE	URAIAN	ANGGARAN		
		VOLUME	HARGA SATUAN	JUMLAH
1	2	3	4	5
6.	PENDAYAAN			
6.1.	Penerimaan Pembiayaan			188.828.458,00
6.1.1.	Silpa Tahun Sebelumnya			188.828.458,00
6.1.1.01.	Silpa Tahun Sebelumnya			188.828.458,00
	01. Silpa ADD (SAD) ADD	1 Tahun	22.892.398,00	22.892.398,00
	02. Silpa Dana Desa (SDC) DDC	1 Tahun	101.838.368,00	101.838.368,00
	03. Silpa BHPBBH (SBH) PBH	1 Tahun	82.716.887,00	82.716.887,00
	04. Silpa DLU (SDU) DLU	1 Tahun	1.479.725,00	1.479.725,00
	PEMBAYARAN NETTO			188.828.458,00
Ditandatangani, KEPALA DESA  WURYANUSRI A.S.P		BELO, 29 Desember 2023 SEKRETARIS DESA  KERNASATI		

RAK

(RENCANA ANGGARAN KAS DESA)

KEMANA ANGGARAN KAB DESA
TAKUN ANGGARAN 2024

DESA : PEMERINTAH DESA BELU
KECAMATAN : KECAMATAN GANDA
KABUPATEN : KABUPATEN BOPENG
PROVINSI : PROVINSI SULAWESI SELATAN

Jenis APDes : DRAFT ANJAL

KODE REKENING	URAIAN	ANGGARAN (Rp)	PENERIMAAN / PENGELUARAN (Rp)						JUMLAH (Rp)	
			JANUARI	FEBRUARI	MARET	APRIL	MAY	JUNI		
			JULI	AGUSTUS	SEPTEMBER	OKTOBER	NOVEMBER	DESEMBER		
1	3	4	5						6	
4.1	Pendapatan Asli Desa	3.000.000,00	3.000.000,00	0,00	0,00	0,00	0,00	0,00	0,00	3.000.000,00
4.1.01	Bagi Hasil BUMDes	3.000.000,00	3.000.000,00	0,00	0,00	0,00	0,00	0,00	0,00	3.000.000,00
4.2	Pendapatan Transfer	2.827.843.871,00	827.813.842,00	0,00	0,00	820.833.840,50	837.813.842,00	0,00	448.877.469,00	2.827.843.871,00
4.2.01	Donasi Desa	1.122.194.000,00	0,00	0,00	0,00	449.877.000,00	0,00	0,00	448.877.600,00	1.122.194.000,00
4.2.01	Bagi Hasil Pajak dan Retribusi Daerah Kabupaten/Kota	81.874.990,00	0,00	0,00	0,00	224.438.000,00	0,00	0,00	0,00	81.874.990,00
4.2.01	Akumulasi Dana Desa	1.420.714.881,00	537.813.952,00	0,00	0,00	0,00	537.813.952,00	0,00	0,00	1.420.714.881,00
4.3	Pendapatan Lain-lain	800.000,00	800.000,00	0,00	0,00	0,00	0,00	0,00	0,00	800.000,00
4.3.01	Bunga Bank	500.000,00	500.000,00	0,00	0,00	0,00	0,00	0,00	0,00	500.000,00
	JUMLAH PENDAPATAN	2.831.883.871,00	541.113.842,00	0,00	0,00	639.612.840,50	837.813.842,00	0,00	448.877.469,00	2.831.883.871,00
1.	BIDANG PENYELENGGARAAN PEMERINTAHAN DESA	1.212.940.421,00	473.818.872,00	0,00	0,00	38.750.000,00	381.038.342,00	0,00	8.648.830,00	1.212.940.421,00
1.1.	Pengelolaan Belanja Sifat, Tunjangan dan Operasional Pemerintahan Desa	879.310.421,00	322.818.872,00	0,00	0,00	25.000.000,00	351.788.842,00	0,00	8.648.830,00	879.310.421,00
1.1.01	Penyediaan Penghasilan Tetap dan Tunjangan Kepala Desa	84.000.000,00	271.238.872,00	0,00	0,00	0,00	271.238.872,00	0,00	0,00	84.000.000,00

KODE REKENING	URAIAN	ANGGARAN (Rp)	PENERIMAAN / PENGELUARAN (Rp)						Jumlah (Rp)
			JANUARI JULI	FEBRUARI AGUSTUS	MARET SEPTEMBER	APRIL OKTOBER	MEI NOPEMBER	JUNI DESEMBER	
1	2	3	4						5
1.1.01.	5.1.	Belanja Pegawai	21.340.000,00	0,00	0,00	21.340.000,00	0,00	0,00	84.040.000,00
			21.340.000,00	0,00	0,00	0,00	0,00	0,00	
	5.1.1.01.	Penghasilan Tetap Kepala Desa	15.200.000,00	0,00	0,00	15.200.000,00	0,00	0,00	45.800.000,00
			15.200.000,00	0,00	0,00	0,00	0,00	0,00	
	5.1.1.02.	Tunjangan Kepala Desa	2.160.000,00	0,00	0,00	2.160.000,00	0,00	0,00	6.480.000,00
1.1.02.	5.1.1.02.	Tunjangan Kepala Desa	2.160.000,00	0,00	0,00	0,00	0,00	0,00	
			2.160.000,00	0,00	0,00	0,00	0,00	0,00	
	5.1.1.03.	Tunjangan Rumah Tangga Kepala Desa	4.000.000,00	0,00	0,00	4.000.000,00	0,00	0,00	12.000.000,00
			4.000.000,00	0,00	0,00	0,00	0,00	0,00	
	1.1.02.	Penyediaan Penghasilan Tetap dan Tunjangan Perangkat Desa	118.720.000,00	0,00	0,00	118.720.000,00	0,00	0,00	350.160.000,00
1.1.03.	5.1.	Belanja Pegawai	118.720.000,00	0,00	0,00	118.720.000,00	0,00	0,00	350.160.000,00
			118.720.000,00	0,00	0,00	0,00	0,00	0,00	
	5.1.2.01.	Penghasilan Tetap Perangkat Desa	110.720.000,00	0,00	0,00	110.720.000,00	0,00	0,00	332.160.000,00
			110.720.000,00	0,00	0,00	0,00	0,00	0,00	
	5.1.2.02.	Tunjangan Perangkat Desa	6.000.000,00	0,00	0,00	6.000.000,00	0,00	0,00	18.000.000,00
1.1.04.	5.1.	Belanja Pegawai	8.864.892,00	0,00	0,00	8.864.892,00	0,00	0,00	17.863.776,00
			8.864.892,00	0,00	0,00	0,00	0,00	0,00	
	5.1.3.01.	Jaminan Kesehatan Kepala Desa	905.664,00	0,00	0,00	905.664,00	0,00	0,00	2.716.002,00
			905.664,00	0,00	0,00	0,00	0,00	0,00	
	5.1.3.02.	Jaminan Kesehatan Perangkat Desa	4.948.928,00	0,00	0,00	4.948.928,00	0,00	0,00	14.848.764,00
1.1.04.	5.1.3.02.	Penyediaan Operasional Pemerintahan Desa (ATK, Honor PKPKD dan PKPD 4E)	137.915.386,00	0,00	0,00	137.915.386,00	0,00	0,00	388.794.428,00
			137.915.386,00	0,00	0,00	0,00	0,00	0,00	
	5.2.	Belanja Barang dan Jasa	89.583.565,00	0,00	0,00	0,00	0,00	0,00	388.794.428,00
			89.583.565,00	0,00	0,00	0,00	0,00	0,00	
	5.2.1.01.	Belanja Alat Tulis Kantor dan Benda Pos	22.881.280,00	0,00	0,00	10.843.500,00	0,00	0,00	45.516.425,00
5.2.1.03.	5.2.1.03.	Belanja Perbaikan Alat Rumah Tangga dan Bahan Kebutuhan	11.051.505,00	0,00	0,00	2.000.000,00	0,00	0,00	6.000.000,00
			2.000.000,00	0,00	0,00	0,00	0,00	0,00	

KODE REKENING	URAIAN	ANGGARAN (Rp)	PENERBITAN / PENGELUARAN (Rp)						JUMLAH (Rp)	
			JANUARI JULI	FEBRUARI AGUSTUS	MARET SEPTEMBER	APRIL OKTOBER	MAY NOVEMBER	JUNI DESEMBER		
1	3	4	5	6	7	8	9	10		
5.2.1.04	Belanja Bahan Bakar Minyak/Gas/LPG Untuk Pemakaian Kantor	15.700.000,00	5.304.000,00	0,00	0,00	5.192.000,00	0,00	0,00	0,00	15.700.000,00
5.2.1.05	Belanja Barang Bekas dan Penggantian	20.000.000,00	10.000.000,00	0,00	0,00	10.000.000,00	0,00	0,00	0,00	20.000.000,00
5.2.1.06	Belanja Barang Konsumsi (Makanan/Minum)	70.000.000,00	20.000.000,00	0,00	0,00	20.000.000,00	0,00	0,00	0,00	70.000.000,00
5.2.1.08	Belanja Benda dan Limbah/Spanduk	6.000.000,00	2.000.000,00	0,00	0,00	2.000.000,00	0,00	0,00	0,00	6.000.000,00
5.2.1.09	Belanja Pakaian Dinas/Barang/Alat	9.000.000,00	0,00	0,00	0,00	0,00	0,00	0,00	0,00	9.000.000,00
5.2.2.02	Belanja Jasa Honorarium Panitia/Tugas Urusan Desa/Kepala Desa	84.200.000,00	26.750.000,00	0,00	0,00	26.750.000,00	0,00	0,00	0,00	84.200.000,00
5.2.2.03	Belanja Jasa Honorarium PMPD dan PMPD	32.400.000,00	0,00	0,00	0,00	32.400.000,00	0,00	0,00	0,00	32.400.000,00
5.2.3.01	Belanja Perjalanan Dinas Dalam Kabupaten/Kota	15.000.000,00	5.000.000,00	0,00	0,00	5.000.000,00	0,00	0,00	0,00	15.000.000,00
5.2.3.02	Belanja Perjalanan Dinas Luar Kabupaten/Kota	25.000.000,00	10.000.000,00	0,00	0,00	10.000.000,00	0,00	0,00	0,00	25.000.000,00
5.2.5.01	Belanja Jasa Langganan Listrik	16.500.000,00	5.500.000,00	0,00	0,00	5.500.000,00	0,00	0,00	0,00	16.500.000,00
5.2.5.03	Belanja Jasa Langganan Majalah/Surat Kabar	24.000.000,00	8.000.000,00	0,00	0,00	8.000.000,00	0,00	0,00	0,00	24.000.000,00
5.2.5.05	Belanja Jasa Langganan Internet	6.500.000,00	2.500.000,00	0,00	0,00	2.500.000,00	0,00	0,00	0,00	6.500.000,00
5.2.5.07	Belanja Jasa Perjanjangan (Jin/Pajak)	3.000.000,00	1.000.000,00	0,00	0,00	1.000.000,00	0,00	0,00	0,00	3.000.000,00
5.2.5.09	Belanja Operasional Perlengkapan lainnya	500.000,00	500.000,00	0,00	0,00	0,00	0,00	0,00	0,00	500.000,00
5.2.6.02	Belanja Pemeliharaan Kendaraan Bermotor	8.000.000,00	4.000.000,00	0,00	0,00	4.000.000,00	0,00	0,00	0,00	8.000.000,00
5.2.6.03	Belanja Pemeliharaan Peralatan	11.500.000,00	6.000.000,00	0,00	0,00	6.000.000,00	0,00	0,00	0,00	11.500.000,00

KODE REKENING	URAIAN	ANGGARAN (Rp)	PENERIMAAN / PENGELUARAN (Rp)												Jumlah (Rp)
			9												
			JANUARI JULI	FEBRUARI AGUSTUS	MARET SEPTEMBER	APRIL OKTOBER	MAY NOVEMBER	JUNI DESEMBER							
1	2	3	4	5	6	7	8	9	10	11	12	13			
1.1.05.	Persediaan Tunjangan BPD	63.848.000,00	21.290.000,00	0,00	0,00	21.290.000,00	0,00	0,00	0,00	0,00	0,00	0,00	63.848.000,00		
5.1.	Belanja Pegawai	63.848.000,00	21.290.000,00	0,00	0,00	21.290.000,00	0,00	0,00	0,00	0,00	0,00	0,00	63.848.000,00		
5.1.4.01.	Tunjangan Kesehatan BPD	53.040.000,00	17.690.000,00	0,00	0,00	17.690.000,00	0,00	0,00	0,00	0,00	0,00	0,00	53.040.000,00		
5.1.4.02.	Tunjangan Pensiunan	10.800.000,00	3.600.000,00	0,00	0,00	3.600.000,00	0,00	0,00	0,00	0,00	0,00	0,00	10.800.000,00		
1.1.06.	Persediaan Operasional BPD (rapat, ATK, Makan Minum, Pakaian Beragam, Listrik dll)	25.400.000,00	8.430.000,00	0,00	0,00	12.430.000,00	0,00	0,00	0,00	0,00	0,00	0,00	25.400.000,00		
5.2.	Belanja Barang dan Jasa	25.400.000,00	8.430.000,00	0,00	0,00	12.430.000,00	0,00	0,00	0,00	0,00	0,00	0,00	25.400.000,00		
5.2.1.01.	Belanja Alat Tulis Kantor dan Benda Pos	2.200.000,00	700.000,00	0,00	0,00	700.000,00	0,00	0,00	0,00	0,00	0,00	0,00	2.200.000,00		
5.2.1.02.	Belanja Barang Cetak dan Penggandaan	1.000.000,00	300.000,00	0,00	0,00	300.000,00	0,00	0,00	0,00	0,00	0,00	0,00	1.000.000,00		
5.2.1.03.	Belanja Barang Konsumsi (Makan/Minum)	4.000.000,00	2.000.000,00	0,00	0,00	2.000.000,00	0,00	0,00	0,00	0,00	0,00	0,00	4.000.000,00		
5.2.1.04.	Belanja Pakaian Dinas/Beragam/Alat	4.000.000,00	0,00	0,00	0,00	0,00	0,00	0,00	0,00	0,00	0,00	0,00	4.000.000,00		
5.2.2.07.	Belanja Jasa Honorarium Staf Administrasi BPD	4.800.000,00	2.000.000,00	0,00	0,00	2.000.000,00	0,00	0,00	0,00	0,00	0,00	0,00	4.800.000,00		
5.2.3.01.	Belanja Perjalanan Dinas Dalam Kabupaten/Kota	2.000.000,00	700.000,00	0,00	0,00	700.000,00	0,00	0,00	0,00	0,00	0,00	0,00	2.000.000,00		
5.2.5.01.	Belanja Jasa Langganan Listrik	2.400.000,00	800.000,00	0,00	0,00	800.000,00	0,00	0,00	0,00	0,00	0,00	0,00	2.400.000,00		
5.2.5.05.	Belanja Jasa Langganan Internet	5.000.000,00	2.000.000,00	0,00	0,00	2.000.000,00	0,00	0,00	0,00	0,00	0,00	0,00	5.000.000,00		
1.1.07.	Persediaan Investasi/Operasional RT/RTW	33.840.000,00	11.290.000,00	0,00	0,00	11.290.000,00	0,00	0,00	0,00	0,00	0,00	0,00	33.840.000,00		
5.2.	Belanja Barang dan Jasa	33.840.000,00	11.290.000,00	0,00	0,00	11.290.000,00	0,00	0,00	0,00	0,00	0,00	0,00	33.840.000,00		

KODE REKENING	URAIAN	ANGGARAN (Rp)	PENERIMAAN / PENGELUARAN (Rp)						Jumlah (Rp)
			JANUARI JULI	FEBRUARI AGUSTUS	MARET SEPTEMBER	APRIL OKTOBER	MAY NOVEMBER	JUNI DESEMBER	
1	2	3	4						5
1.1.01	5.2.2.01. Belanja Investasi	33.840.000,00	11.280.000,00	0,00	0,00	11.280.000,00	0,00	0,00	33.840.000,00
	5.2.2.01. Penyediaan Operasional Pemerintah Desa yang bersumber dari Dana Desa	33.840.000,00	0,00	0,00	28.000.000,00	0,00	0,00	8.840.000,00	33.840.000,00
	5.2.2.01. Belanja Barang dan Jasa	33.840.000,00	0,00	0,00	28.000.000,00	0,00	0,00	8.840.000,00	33.840.000,00
1.1.02	5.2.1.01. Belanja Barang Konsumsi (Makanan/Minum)	13.665.820,00	0,00	0,00	5.000.000,00	0,00	0,00	8.665.820,00	13.665.820,00
	5.2.3.01. Belanja Perjalanan Dinas Luar Kabupaten/Kota	20.000.000,00	0,00	0,00	20.000.000,00	0,00	0,00	0,00	20.000.000,00
	1.1.02. Penyediaan Jaminan Sosial bagi Staf Desa, BPD, RT, RW dan Pekerja Rantau	1.978.400,00	654.800,00	0,00	0,00	654.800,00	0,00	0,00	1.978.400,00
1.2	5.1. Belanja Pegawai	1.978.400,00	654.800,00	0,00	0,00	654.800,00	0,00	0,00	1.978.400,00
	5.1.2.01. Jaminan Ketenagakerjaan Staf Desa	281.600,00	97.200,00	0,00	0,00	97.200,00	0,00	0,00	281.600,00
	5.1.2.01. Jaminan Ketenagakerjaan BPD	518.400,00	172.800,00	0,00	0,00	172.800,00	0,00	0,00	518.400,00
1.2	5.1.2.02. Jaminan Ketenagakerjaan RT	777.600,00	259.200,00	0,00	0,00	259.200,00	0,00	0,00	777.600,00
	5.1.2.02. Jaminan Ketenagakerjaan RW	388.800,00	129.600,00	0,00	0,00	129.600,00	0,00	0,00	388.800,00
	1.2. Penyediaan Barang Prasarana Pemerintahan Desa	38.250.000,00	0,00	0,00	0,00	38.250.000,00	0,00	0,00	38.250.000,00
1.2.01	1.2.01. Penyediaan Barang (Aset Tetap) Pemerintahan/Pemerintahan	38.250.000,00	0,00	0,00	0,00	38.250.000,00	0,00	0,00	38.250.000,00
	5.3. Belanja Modal	38.250.000,00	0,00	0,00	0,00	38.250.000,00	0,00	0,00	38.250.000,00
	5.3.2.01. Belanja Modal Perlatan Elektronik dan Aset Studio	8.600.000,00	0,00	0,00	0,00	8.600.000,00	0,00	0,00	8.600.000,00
1.2.01	5.3.2.01. Belanja Modal Perlatan Komputer	28.750.000,00	0,00	0,00	0,00	28.750.000,00	0,00	0,00	28.750.000,00
	5.3.2.01. Belanja Modal Perlatan Komputer	28.750.000,00	0,00	0,00	0,00	28.750.000,00	0,00	0,00	28.750.000,00

KODE REKEMC	URAIAN	ANGGARAN (Rp)	PENERIMAAN / PENGELUARAN (Rp)												JUMLAH (Rp)
			JANUARI	FEBRUARI	MARET	APRIL	MAY	JUNI	JULI	AGUSTUS	SEPTEMBER	OKTOBER	NOVEMBER	DESEMBER	
1	2	3	4												5
1.4.	Penyelenggaraan Teta Pnja Pemeliharaan, Pencanaan, Keuangan dan Pelaporan	30.610.000,00	0,00	0,00	0,00	0,00	0,00	0,00	0,00	0,00	0,00	0,00	0,00	0,00	30.610.000,00
1.4.01.	Penyusunan Dokumen Pencanaan Desa (RUMDesa/RKPDesa dll)	25.000.000,00	0,00	0,00	0,00	0,00	0,00	0,00	0,00	0,00	0,00	0,00	0,00	0,00	25.000.000,00
5.2.	Belanja Barang dan Jasa	25.000.000,00	0,00	0,00	0,00	0,00	0,00	0,00	0,00	0,00	0,00	0,00	0,00	0,00	25.000.000,00
5.2.1.01.	Belanja Alat Tulis Kantor dan Denda Pos	500.000,00	0,00	0,00	0,00	0,00	0,00	0,00	0,00	0,00	0,00	0,00	0,00	0,00	500.000,00
5.2.1.02.	Belanja Barang Konsumsi (Makan/Minum)	7.500.000,00	0,00	0,00	0,00	0,00	0,00	0,00	0,00	0,00	0,00	0,00	0,00	0,00	7.500.000,00
5.2.1.90.	Belanja Transportasi	1.500.000,00	0,00	0,00	0,00	0,00	0,00	0,00	0,00	0,00	0,00	0,00	0,00	0,00	1.500.000,00
5.2.2.01.	Belanja Jasa Honorarium Tim Pelaksana Kegiatan	5.500.000,00	0,00	0,00	0,00	0,00	0,00	0,00	0,00	0,00	0,00	0,00	0,00	0,00	5.500.000,00
5.2.2.04.	Belanja Jasa Honorarium Tenaga Ahli/Teknis/Konsultansi/Manajemen/Bar	10.000.000,00	0,00	0,00	0,00	0,00	0,00	0,00	0,00	0,00	0,00	0,00	0,00	0,00	10.000.000,00
1.4.01.	Ditugas & Sosialisasi Pelaksanaan Pblades, Penilaian Ka. Kewilayahan & GMD	5.600.000,00	0,00	0,00	0,00	0,00	0,00	0,00	0,00	0,00	0,00	0,00	0,00	0,00	5.600.000,00
5.2.	Belanja Barang dan Jasa	5.600.000,00	0,00	0,00	0,00	0,00	0,00	0,00	0,00	0,00	0,00	0,00	0,00	0,00	5.600.000,00
5.2.1.02.	Belanja Barang Konsumsi (Makan/Minum)	2.900.000,00	0,00	0,00	0,00	0,00	0,00	0,00	0,00	0,00	0,00	0,00	0,00	0,00	2.900.000,00
5.2.2.01.	Belanja Jasa Honorarium Tim Pelaksana Kegiatan	2.700.000,00	0,00	0,00	0,00	0,00	0,00	0,00	0,00	0,00	0,00	0,00	0,00	0,00	2.700.000,00
1.5.	Sub Bidang Pertanahan	163.750.000,00	0,00	0,00	0,00	0,00	0,00	0,00	0,00	0,00	0,00	0,00	0,00	0,00	163.750.000,00
1.5.04.	Administrasi Pjkt Bumi dan Bangunan (PBB)	13.750.000,00	0,00	0,00	0,00	0,00	0,00	0,00	0,00	0,00	0,00	0,00	0,00	0,00	13.750.000,00
5.2.	Belanja Barang dan Jasa	13.750.000,00	0,00	0,00	0,00	0,00	0,00	0,00	0,00	0,00	0,00	0,00	0,00	0,00	13.750.000,00
5.2.2.01.	Belanja Jasa Honorarium Tenaga	13.750.000,00	0,00	0,00	0,00	0,00	0,00	0,00	0,00	0,00	0,00	0,00	0,00	0,00	13.750.000,00

KODE REKENING	URAIAN	ANGGARAN (Rp)	PEMERINTAH / PENGELUARAN (Rp)						JUMLAH (Rp)
			JANUAR JULI	FEBRUAR AGUSTUS	MARET SEPTEMBER	APRIL OKTOBER	MES NOVEMBER	JUNI DESEMBER	
1	3	4	5						6
1.01.01	Pengadaan Tanah Kls Desa	150.000.000,00	150.000.000,00	0,00	0,00	0,00	0,00	0,00	150.000.000,00
		0,00	0,00	0,00	0,00	0,00	0,00	0,00	
		150.000.000,00	0,00	0,00	0,00	0,00	0,00	0,00	150.000.000,00
2.	Belanja Modal	150.000.000,00	150.000.000,00	0,00	0,00	0,00	0,00	0,00	150.000.000,00
		0,00	0,00	0,00	0,00	0,00	0,00	0,00	
		150.000.000,00	0,00	0,00	0,00	0,00	0,00	0,00	150.000.000,00
5.1.01	Belanja Modal Pembinaan/Pembelian Tanah	150.000.000,00	150.000.000,00	0,00	0,00	0,00	0,00	0,00	150.000.000,00
		0,00	0,00	0,00	0,00	0,00	0,00	0,00	
		150.000.000,00	0,00	0,00	0,00	0,00	0,00	0,00	150.000.000,00
2.	BIRO PELAKSANAAN PEMBANGUNAN DESA	842.820.118,00	205.423.754,00	9,00	77.381.800,00	87.875.000,00	0,00	429.411.765,00	842.820.118,00
		24.600.000,00	0,00	137.833.800,00	0,00	0,00	0,00	0,00	
		8.400.000,00	0,00	8.400.380,00	0,00	0,00	0,00	0,00	29.400.380,00
2.1.01	Subsidi Pendidikan	79.400.380,00	8.400.000,00	0,00	8.400.380,00	0,00	0,00	0,00	29.400.380,00
		0,00	0,00	0,00	0,00	0,00	0,00	0,00	
		7.200.000,00	0,00	0,00	0,00	0,00	0,00	0,00	7.200.000,00
5.2	Belanja Barang dan Jasa	7.200.000,00	2.400.000,00	0,00	0,00	2.400.000,00	0,00	0,00	7.200.000,00
		0,00	0,00	0,00	0,00	0,00	0,00	0,00	
		7.200.000,00	0,00	0,00	0,00	0,00	0,00	0,00	7.200.000,00
5.2.01	Belanja Insentif	7.200.000,00	2.400.000,00	0,00	0,00	2.400.000,00	0,00	0,00	7.200.000,00
		0,00	0,00	0,00	0,00	0,00	0,00	0,00	
		7.200.000,00	0,00	0,00	0,00	0,00	0,00	0,00	7.200.000,00
2.1.02	Pengkabutan Perpustakaan MBS Desa (Pengkabutan Buku, Honor, Taman Baca)	8.600.000,00	3.200.000,00	0,00	0,00	3.200.000,00	0,00	0,00	8.600.000,00
		0,00	0,00	0,00	0,00	0,00	0,00	0,00	
		8.600.000,00	0,00	0,00	0,00	0,00	0,00	0,00	8.600.000,00
5.2	Belanja Barang dan Jasa	8.600.000,00	3.200.000,00	0,00	0,00	3.200.000,00	0,00	0,00	8.600.000,00
		0,00	0,00	0,00	0,00	0,00	0,00	0,00	
		8.600.000,00	0,00	0,00	0,00	0,00	0,00	0,00	8.600.000,00
5.2.01	Belanja Insentif	8.600.000,00	3.200.000,00	0,00	0,00	3.200.000,00	0,00	0,00	8.600.000,00
		0,00	0,00	0,00	0,00	0,00	0,00	0,00	
		8.600.000,00	0,00	0,00	0,00	0,00	0,00	0,00	8.600.000,00
2.1.03	Pelatihan/Bimbingan Teknis Tim Perencanaan Desa	3.000.000,00	0,00	0,00	0,00	3.000.000,00	0,00	0,00	3.000.000,00
		0,00	0,00	0,00	0,00	0,00	0,00	0,00	
		3.000.000,00	0,00	0,00	0,00	0,00	0,00	0,00	3.000.000,00
5.2	Belanja Barang dan Jasa	3.000.000,00	0,00	0,00	0,00	3.000.000,00	0,00	0,00	3.000.000,00
		0,00	0,00	0,00	0,00	0,00	0,00	0,00	
		3.000.000,00	0,00	0,00	0,00	0,00	0,00	0,00	3.000.000,00
5.2.01	Belanja Peningkatan Kapasitas	3.000.000,00	0,00	0,00	0,00	3.000.000,00	0,00	0,00	3.000.000,00
		0,00	0,00	0,00	0,00	0,00	0,00	0,00	
		3.000.000,00	0,00	0,00	0,00	0,00	0,00	0,00	3.000.000,00
2.1.01	Pelatihan/Bimbingan Teknis Tim Pelaksana Kegiatan (TPKG)	9.400.380,00	0,00	0,00	9.400.380,00	0,00	0,00	0,00	9.400.380,00
		0,00	0,00	9.400.380,00	0,00	0,00	0,00	0,00	
		9.400.380,00	0,00	0,00	0,00	0,00	0,00	0,00	9.400.380,00

KODE REKENING	URAIAN	ANOMARAN (Rp)	PENERIMAAN / PENGELUARAN (Rp)												JUMLAH (Rp)
			JANUARI JULI	FEBRUARI AGUSTUS	MARET SEPTEMBER	APRIL OKTOBER	MAY NOVEMBER	JUNI DESEMBER							
1	2	3	4												5
2.2.	5.2.	Belanja Barang dan Jasa	9.800.380,00	0,00	9.800.380,00	0,00	0,00	0,00	0,00	0,00	0,00	0,00	0,00	9.800.380,00	
	5.2.1.01.	Belanja Peningkatan Kapasitas	0,00	0,00	0,00	0,00	0,00	0,00	0,00	0,00	0,00	0,00	0,00	0,00	
		Sub Bidang Kesehatan	36.267.380,00	0,00	36.267.380,00	22.733.000,00	0,00	0,00	0,00	0,00	0,00	0,00	0,00	36.267.380,00	
	5.2.01.	Penyenggaraan Pos Kesehatan Desa/Petugas MHS Desa (obat, insentif, NGL, dll)	19.800.000,00	0,00	19.800.000,00	0,00	0,00	0,00	0,00	0,00	0,00	0,00	0,00	19.800.000,00	
2.3.02.	5.2.	Belanja Barang dan Jasa	12.000.000,00	0,00	12.000.000,00	0,00	0,00	0,00	0,00	0,00	0,00	0,00	0,00	12.000.000,00	
	5.2.2.01.	Belanja Insentif	12.000.000,00	0,00	12.000.000,00	0,00	0,00	0,00	0,00	0,00	0,00	0,00	0,00	12.000.000,00	
		Penyelenggaraan Penyandu (Mhs Tambahan, Nla Buruk, Lemas, Insentif)	14.375.000,00	0,00	14.375.000,00	18.733.000,00	0,00	0,00	0,00	0,00	0,00	0,00	0,00	14.375.000,00	
	5.2.	Belanja Barang dan Jasa	18.875.000,00	0,00	18.875.000,00	0,00	0,00	0,00	0,00	0,00	0,00	0,00	0,00	18.875.000,00	
2.3.03.	5.2.1.01.	Belanja Barang Konsumsi (Makanan/Minum)	15.500.000,00	0,00	15.500.000,00	0,00	0,00	0,00	0,00	0,00	0,00	0,00	0,00	15.500.000,00	
	5.2.2.01.	Belanja Insentif	44.375.000,00	0,00	44.375.000,00	0,00	0,00	0,00	0,00	0,00	0,00	0,00	0,00	44.375.000,00	
	5.3.	Belanja Modal	3.725.000,00	0,00	3.725.000,00	0,00	0,00	0,00	0,00	0,00	0,00	0,00	0,00	3.725.000,00	
	5.3.2.01.	Belanja Modal Pembelian Kebutuhan Kesehatan	3.725.000,00	0,00	3.725.000,00	0,00	0,00	0,00	0,00	0,00	0,00	0,00	0,00	3.725.000,00	
2.3.04.	5.2.	Belanja Barang dan Jasa	2.000.000,00	0,00	2.000.000,00	0,00	0,00	0,00	0,00	0,00	0,00	0,00	0,00	2.000.000,00	
	5.2.1.04.	Belanja Bahan Bakar Minyak/Gas/Li Ulang Tabung Pemadam Kebakaran	2.000.000,00	0,00	2.000.000,00	0,00	0,00	0,00	0,00	0,00	0,00	0,00	0,00	2.000.000,00	
	5.2.1.05.	Belanja Barang Konsumsi (Makanan/Minum)	2.000.000,00	0,00	2.000.000,00	0,00	0,00	0,00	0,00	0,00	0,00	0,00	0,00	2.000.000,00	
			2.000.000,00	0,00	2.000.000,00	0,00	0,00	0,00	0,00	0,00	0,00	0,00	0,00	2.000.000,00	

KODE REKENING	URAIAN	ANGGARAN (Rp)	PENERIMAAN / PENGELUARAN (Rp)												JUMLAH (Rp)
			1												
			JANUARI JULI	FEBRUARI AGUSTUS	MARET SEPTEMBER	APRIL OKTOBER	MAY NOPEMBER	JUNI DESEMBER							
1	2	3	4												5
2.3.01.	5.2.1.90	2.000.000,00	0,00	0,00	0,00	0,00	0,00	0,00	0,00	0,00	0,00	0,00	0,00	2.000.000,00	
	Pembangunan/Rehabilitasi/Peningkatan/Pengadaan Sarana/Prasarana Penyelenggaraan PKD **	300.550.000,00	0,00	0,00	0,00	0,00	0,00	0,00	0,00	0,00	0,00	0,00	0,00	300.550.000,00	
	Belanja Barang dan Jasa	8.882.200,00	0,00	0,00	0,00	0,00	0,00	0,00	0,00	0,00	0,00	0,00	0,00	8.882.200,00	
	Belanja Barang Konsumsi (Makanan/Minum)	4.000.200,00	0,00	0,00	0,00	0,00	0,00	0,00	0,00	0,00	0,00	0,00	0,00	4.000.200,00	
	Belanja Belanja/Umum/Umum/Spesifik	150.000,00	0,00	0,00	0,00	0,00	0,00	0,00	0,00	0,00	0,00	0,00	0,00	150.000,00	
2.3.02.	5.2.2.01.	1.600.000,00	0,00	0,00	0,00	0,00	0,00	0,00	0,00	0,00	0,00	0,00	0,00	1.600.000,00	
	Belanja Jasa Honorarium Tim Pelaksana Kegiatan	284.888.800,00	0,00	0,00	0,00	0,00	0,00	0,00	0,00	0,00	0,00	0,00	0,00	284.888.800,00	
	Belanja Modal	119.870.000,00	0,00	0,00	0,00	0,00	0,00	0,00	0,00	0,00	0,00	0,00	0,00	119.870.000,00	
	Belanja Modal Gedung, Bangunan, Teras - Upah Tenaga Kerja	174.796.800,00	0,00	0,00	0,00	0,00	0,00	0,00	0,00	0,00	0,00	0,00	0,00	174.796.800,00	
	Pembangunan/Rehabilitasi/Peningkatan/Pengadaan Sarana/Prasarana Kampung KB	17.882.388,00	17.882.388,00	0,00	0,00	0,00	0,00	0,00	0,00	0,00	0,00	0,00	0,00	17.882.388,00	
2.3.03.	5.2.4.01.	13.624.400,00	0,00	0,00	0,00	0,00	0,00	0,00	0,00	0,00	0,00	0,00	0,00	13.624.400,00	
	Belanja Modal Gedung, Bangunan, Teras - Bahan Baku/Material	4.267.901,00	4.267.901,00	0,00	0,00	0,00	0,00	0,00	0,00	0,00	0,00	0,00	0,00	4.267.901,00	
	Belanja Modal	17.882.388,00	17.882.388,00	0,00	0,00	0,00	0,00	0,00	0,00	0,00	0,00	0,00	0,00	17.882.388,00	
	Belanja Modal Gedung, Bangunan, Teras - Bahan Baku/Material	174.796.800,00	174.796.800,00	0,00	0,00	0,00	0,00	0,00	0,00	0,00	0,00	0,00	0,00	174.796.800,00	
	Pembangunan/Rehabilitasi/Peningkatan/Pengadaan Sarana/Prasarana	17.882.388,00	17.882.388,00	0,00	0,00	0,00	0,00	0,00	0,00	0,00	0,00	0,00	0,00	17.882.388,00	
2.3.11.	5.2.1.90	2.000.000,00	0,00	0,00	0,00	0,00	0,00	0,00	0,00	0,00	0,00	0,00	0,00	2.000.000,00	
	Pembangunan/Rehabilitasi/Peningkatan/Pengadaan Sarana/Prasarana Penyelenggaraan PKD **	300.550.000,00	0,00	0,00	0,00	0,00	0,00	0,00	0,00	0,00	0,00	0,00	0,00	300.550.000,00	
	Belanja Barang dan Jasa	8.882.200,00	0,00	0,00	0,00	0,00	0,00	0,00	0,00	0,00	0,00	0,00	0,00	8.882.200,00	
	Belanja Barang Konsumsi (Makanan/Minum)	4.000.200,00	0,00	0,00	0,00	0,00	0,00	0,00	0,00	0,00	0,00	0,00	0,00	4.000.200,00	
	Belanja Belanja/Umum/Umum/Spesifik	150.000,00	0,00	0,00	0,00	0,00	0,00	0,00	0,00	0,00	0,00	0,00	0,00	150.000,00	

KODE REKENING	URAIAN	ANGGARAN (Rp)	PENERIMAAN / PENGELUARAN (Rp)												Jumlah (Rp)
			JANUARI JULI	FEBRUARI AGUSTUS	MARET SEPTEMBER	APRIL OKTOBER	MAY NOVEMBER	JUNI DESEMBER							
1	2	3	4												5
2.3.12	5.2.1.01	Belanja Barang Konsumsi (Makan/Minum)	0,00	0,00	0,00	0,00	0,00	0,00	0,00	0,00	0,00	0,00	0,00	400.000,00	400.000,00
	5.2.1.02	Belanja Barang Lain (Belanja Modal)	0,00	0,00	0,00	0,00	0,00	0,00	0,00	0,00	0,00	0,00	0,00	150.000,00	150.000,00
	5.2.2.01	Belanja Jasa Honorarium Tim Pelaksanaan Kegiatan	0,00	0,00	0,00	0,00	0,00	0,00	0,00	0,00	0,00	0,00	0,00	1.650.000,00	1.650.000,00
	5.2	Belanja Modal	0,00	0,00	0,00	0,00	0,00	0,00	0,00	0,00	0,00	0,00	0,00	118.837.800,00	118.837.800,00
	5.2.5.02	Belanja Modal Jalan - Upah Tenaga Kerja	0,00	0,00	0,00	0,00	0,00	0,00	0,00	0,00	0,00	0,00	0,00	33.500.000,00	33.500.000,00
	5.2.5.03	Belanja Modal Jalan - Bahan Baku/Material	0,00	0,00	0,00	0,00	0,00	0,00	0,00	0,00	0,00	0,00	0,00	86.077.800,00	86.077.800,00
		Peningkatan/Rehabilitasi/Peningkatan/Pengembangan Jalan Usaha Kecil (*)	0,00	0,00	0,00	0,00	0,00	0,00	0,00	0,00	0,00	0,00	0,00	101.839.345,00	101.839.345,00
	5.2	Belanja Barang dan Jasa	0,00	0,00	0,00	0,00	0,00	0,00	0,00	0,00	0,00	0,00	0,00	2.337.345,00	2.337.345,00
	5.2.1.02	Belanja Barang Konsumsi (Makan/Minum)	537.305,00		0,00	0,00	0,00	0,00	0,00	0,00	0,00	0,00	0,00	537.305,00	537.305,00
	5.2.1.03	Belanja Barang Lain (Belanja Modal)	150.000,00		0,00	0,00	0,00	0,00	0,00	0,00	0,00	0,00	0,00	150.000,00	150.000,00
2.3.14	5.2.2.01	Belanja Jasa Honorarium Tim Pelaksanaan Kegiatan	1.650.000,00		0,00	0,00	0,00	0,00	0,00	0,00	0,00	0,00	0,00	1.650.000,00	1.650.000,00
	5.2	Belanja Modal	99.802.000,00		0,00	0,00	0,00	0,00	0,00	0,00	0,00	0,00	0,00	99.802.000,00	99.802.000,00
	5.2.5.02	Belanja Modal Jalan - Upah Tenaga Kerja	32.540.000,00		0,00	0,00	0,00	0,00	0,00	0,00	0,00	0,00	0,00	32.540.000,00	32.540.000,00
	5.2.5.03	Belanja Modal Jalan - Bahan Baku/Material	86.062.000,00		0,00	0,00	0,00	0,00	0,00	0,00	0,00	0,00	0,00	86.062.000,00	86.062.000,00
		Peningkatan/Rehabilitasi/Peningkatan/Pengembangan Jalan Desa (Gorong, perbaikan dll)	131.834.000,00		0,00	0,00	0,00	0,00	0,00	0,00	0,00	0,00	0,00	131.834.000,00	131.834.000,00
	5.2	Belanja Barang dan Jasa	2.160.840,00		0,00	0,00	0,00	0,00	0,00	0,00	0,00	0,00	0,00	2.160.840,00	2.160.840,00
	5.2.1.01	Belanja Barang Konsumsi (Makan/Minum)	400.000,00		0,00	0,00	0,00	0,00	0,00	0,00	0,00	0,00	0,00	400.000,00	400.000,00
	5.2.1.02	Belanja Barang Lain (Belanja Modal)	150.000,00		0,00	0,00	0,00	0,00	0,00	0,00	0,00	0,00	0,00	150.000,00	150.000,00
	5.2.2.01	Belanja Jasa Honorarium Tim Pelaksanaan Kegiatan	1.650.000,00		0,00	0,00	0,00	0,00	0,00	0,00	0,00	0,00	0,00	1.650.000,00	1.650.000,00
	5.2	Belanja Modal	118.837.800,00		0,00	0,00	0,00	0,00	0,00	0,00	0,00	0,00	0,00	118.837.800,00	118.837.800,00

KODE REKENING	URAIAN	ANGGARAN (Rp)	PENDAPAIAN / PENGELUARAN (Rp)						JUMLAH (Rp)
			3						
			JANUARI JULI	FEBRUARI AGUSTUS	MARET SEPTEMBER	APRIL OKTOBER	MAY NOVEMBER	JUNI DESEMBER	
1	2	4	5						6
2.4. 2.4.11.	5.2.1.06.	Belanja Barang Konsumsi (Makan/Minum)	0,00	0,00	0,00	0,00	0,00	0,00	150.000,00
	5.2.1.08.	Belanja Benda/Utang-lunak/Spesial	0,00	0,00	0,00	0,00	0,00	0,00	300.000,00
	5.2.2.01.	Belanja Jasa Honorarium Tim Pelaksana Kegiatan	0,00	0,00	0,00	0,00	0,00	0,00	1.650.000,00
	5.3.	Belanja Modal	6,69	6,69	6,69	6,69	6,69	6,69	129.834.000,00
	5.3.5.02.	Belanja Modal Jalan - Upah Tenaga Kerja	0,00	0,00	0,00	0,00	0,00	0,00	12.220.000,00
	5.3.5.03.	Belanja Modal Jalan - Bahan Baku/Material	0,00	0,00	0,00	0,00	0,00	0,00	26.542.000,00
	5.3.7.02.	Belanja Modal Inggas/Embung/Chranasak/B - Upah Tenaga Kerja	0,00	0,00	0,00	0,00	0,00	0,00	26.890.000,00
	5.3.7.03.	Belanja Modal Inggas/Embung/Chranasak/B - Bahan Baku/Material	0,00	0,00	0,00	0,00	0,00	0,00	80.882.000,00
		Suatu Bidang Kawasan Pemukiman	62.716.997,69	6,69	6,69	6,69	6,69	6,69	121.894.997,69
		Pembangunan/Mahabibit/Peningkatan Sanitasi Pemukiman **)	6,69	6,69	6,69	6,69	6,69	6,69	66.998.000,00
5.2.	Belanja Barang dan Jasa	1.504.000,00	6,69	6,69	6,69	6,69	6,69	6,69	1.504.000,00
	Belanja Barang Konsumsi (Makan/Minum)	1.150.000,00	0,00	0,00	0,00	0,00	0,00	0,00	1.150.000,00
	Belanja Benda/Utang-lunak/Spesial	150.000,00	0,00	0,00	0,00	0,00	0,00	0,00	150.000,00
	Belanja Modal	87.890.000,00	6,69	6,69	6,69	6,69	6,69	6,69	87.890.000,00
	Belanja Modal Inggas/Embung/Chranasak/B - Upah Tenaga Kerja	21.340.000,00	0,00	0,00	0,00	0,00	0,00	0,00	21.340.000,00
	Belanja Modal Inggas/Embung/Chranasak/B - Bahan Baku/Material	36.340.000,00	0,00	0,00	0,00	0,00	0,00	0,00	36.340.000,00

KODE REKENING	URAIAN	ANGGARAN (Rp)	PEMERINTAHAN / PENGELUARAN (Rp)						JUMLAH (Rp)	
			6							
			JANUARI JULI	FEBRUARI AGUSTUS	MARET SEPTEMBER	APRIL OKTOBER	MAY NOVEMBER	JUNI DESEMBER		
1	2	4	6						8	
2.4.14.	Pembangunan/Rehabilitasi/Peningkatan Fasilitas Jalan Umum/AMCK umum, dll *)	28.718.997,00	28.718.997,00	0,00	0,00	0,00	0,00	0,00	0,00	28.718.997,00
5.2.	Belanja Barang dan Jasa	118.897,00	118.897,00	0,00	0,00	0,00	0,00	0,00	0,00	118.897,00
5.2.1.06	Belanja Barang Konsumsi (Makanan/Minum)	118.897,00	118.897,00	0,00	0,00	0,00	0,00	0,00	0,00	118.897,00
5.3.	Belanja Modal	28.801.400,00	28.801.400,00	0,00	0,00	0,00	0,00	0,00	0,00	28.801.400,00
5.3.4.02	Belanja Modal Gedung, Bangunan, Taman - Upah Tenaga Kerja	7.070.000,00	7.070.000,00	0,00	0,00	0,00	0,00	0,00	0,00	7.070.000,00
5.3.4.03	Belanja Modal Gedung, Bangunan, Taman - Bahan Baku/Natural	19.531.400,00	19.531.400,00	0,00	0,00	0,00	0,00	0,00	0,00	19.531.400,00
2.4.16.	Pembangunan/Rehabilitasi/Peningkatan Fasilitas Pengelolaan Sampah *)	36.000.000,00	36.000.000,00	0,00	0,00	0,00	0,00	0,00	0,00	36.000.000,00
5.3.	Belanja Modal	36.000.000,00	36.000.000,00	0,00	0,00	0,00	0,00	0,00	0,00	36.000.000,00
5.3.2.05.	Belanja Modal Perlengkapan Dasar	36.000.000,00	36.000.000,00	0,00	0,00	0,00	0,00	0,00	0,00	36.000.000,00
2.6.	Sub Bidang Perhibingan, Komunitas dan Informetika	96.250.000,00	96.250.000,00	0,00	0,00	0,00	0,00	0,00	0,00	96.250.000,00
2.6.03.	Pengelolaan dan Pembuatan Jaringan/Instansi Komunitas dan Informetika Lokal Desa	96.250.000,00	96.250.000,00	0,00	0,00	0,00	0,00	0,00	0,00	96.250.000,00
5.3.	Belanja Modal	96.250.000,00	96.250.000,00	0,00	0,00	0,00	0,00	0,00	0,00	96.250.000,00
5.3.5.00.	Belanja Modal Jaringan/Instansi - Software/Hardware/Video Dokumentasi	96.250.000,00	96.250.000,00	0,00	0,00	0,00	0,00	0,00	0,00	96.250.000,00
3.	BIDANG PEMERINTAHAN MEMASYARAKATAN	440.202.000,00	440.202.000,00	0,00	0,00	0,00	0,00	0,00	0,00	440.202.000,00
3.1.	Sub Bidang Ketenteraman, Ketertiban Umum dan Pertahanan Masyarakat	25.000.000,00	25.000.000,00	0,00	0,00	0,00	0,00	0,00	0,00	25.000.000,00
3.1.06.	Bantuan Hukum Untuk Aparatur Desa dan Masyarakat Miskin	10.000.000,00	10.000.000,00	0,00	0,00	0,00	0,00	0,00	0,00	10.000.000,00

KODE REKENING	URAIAN	ANGGARAN (Rp)	PENERIMAAN / PENGELUARAN (Rp)						JUMLAH (Rp)			
			JANUARI JULI	FEBRUARI AGUSTUS	MARET SEPTEMBER	APRIL OKTOBER	MAY NOVEMBER	JUNI DESEMBER				
1	2	3	4						5			
3.1.07	5.2	Belanja Barang dan Jasa	0,00	0,00	0,00	10.000.000,00	0,00	0,00	10.000.000,00	0,00	0,00	10.000.000,00
	6.2.2.02	Belanja Jasa Konsultansi/Barang Murni/Paralegal	0,00	0,00	0,00	0,00	0,00	0,00	0,00	0,00	0,00	0,00
		Pelatihan/Persekolahan/Rehabilitasi kepada Masyarakat, di BMD, Mahum & Pendidikan Masyarakat	0,00	0,00	0,00	0,00	0,00	0,00	0,00	0,00	0,00	0,00
		Belanja Jasa Konsultansi/Barang Murni/Paralegal	0,00	0,00	0,00	0,00	0,00	0,00	0,00	0,00	0,00	0,00
3.2	5.2	Belanja Barang dan Jasa	0,00	0,00	0,00	10.000.000,00	0,00	0,00	10.000.000,00	0,00	0,00	10.000.000,00
	5.2.1.03	Belanja Peningkatan Kapasitas	0,00	0,00	0,00	0,00	0,00	0,00	0,00	0,00	0,00	0,00
		Sub Bidang Kebudayaan dan Keagamaan	0,00	0,00	0,00	0,00	0,00	0,00	0,00	0,00	0,00	0,00
		Insentif Guru Mengajar dan Inam Masjid	0,00	0,00	0,00	0,00	0,00	0,00	0,00	0,00	0,00	0,00
3.2.02	5.2	Belanja Barang dan Jasa	0,00	0,00	0,00	10.000.000,00	0,00	0,00	10.000.000,00	0,00	0,00	10.000.000,00
	5.2.2.04	Belanja Insentif	0,00	0,00	0,00	0,00	0,00	0,00	0,00	0,00	0,00	0,00
		Sub Bidang Kesehatan dan Olahraga	0,00	0,00	0,00	0,00	0,00	0,00	0,00	0,00	0,00	0,00
		Pembangunan/Rehabilitasi/Peningkatan Sarana dan Prasarana Kesehatan & Olahraga Masyarakat	0,00	0,00	0,00	0,00	0,00	0,00	0,00	0,00	0,00	0,00
3.3	5.2	Belanja Barang dan Jasa	0,00	0,00	0,00	10.000.000,00	0,00	0,00	10.000.000,00	0,00	0,00	10.000.000,00
	5.2.1.05	Belanja Barang Konsumsi (Makan/Minum)	0,00	0,00	0,00	0,00	0,00	0,00	0,00	0,00	0,00	0,00
		Belanja Jasa Honorarium Tim Pelaksana Kegiatan	0,00	0,00	0,00	0,00	0,00	0,00	0,00	0,00	0,00	0,00
		Belanja Jasa Sewa Peralatan/Pengalangan	0,00	0,00	0,00	0,00	0,00	0,00	0,00	0,00	0,00	0,00
3.3.03	5.2	Belanja Modal	0,00	0,00	0,00	287.452.000,00	0,00	0,00	287.452.000,00	0,00	0,00	287.452.000,00

KODE REKENING	URAIAN	ANGGARAN (Rp)	PENERIMAAN / PENGELUARAN (Rp)												JUMLAH (Rp)
			PENERIMAAN												
			JANUARI JULI	FEBRUARI AGUSTUS	MARET SEPTEMBER	APRIL OKTOBER	MAY NOVEMBER	JUNI DESEMBER							
1	2	3	4	5	6	7	8	9	10	11	12	13			
4.3.	5.3.7.02.	Belanja Modal Ingsat/Embung/Drainase/08 - Usaha Tenaga Kerja	0,00	0,00	0,00	0,00	0,00	0,00	0,00	0,00	0,00	0,00	13.220.000,00		
	5.3.7.03.	Belanja Modal Ingsat/Embung/Drainase/08 - Bahan Baku/Material	0,00	0,00	0,00	0,00	0,00	0,00	0,00	0,00	0,00	0,00	20.417.000,00		
		Sub Bidang Peningkatan Kapasitas Aparatur Desa	0,00	0,00	0,00	0,00	0,00	0,00	0,00	0,00	0,00	0,00	80.884.881,00		
		Peningkatan Kapasitas Kepala Desa	0,00	0,00	0,00	0,00	0,00	0,00	0,00	0,00	0,00	0,00	20.000.000,00		
4.3.02.	5.2.	Belanja Barang dan Jasa	0,00	0,00	0,00	0,00	0,00	0,00	0,00	0,00	0,00	0,00	20.000.000,00		
	5.2.1.03.	Belanja Peningkatan Kapasitas	0,00	0,00	0,00	0,00	0,00	0,00	0,00	0,00	0,00	0,00	20.000.000,00		
		Peningkatan Kapasitas Perangkat Desa	0,00	0,00	0,00	0,00	0,00	0,00	0,00	0,00	0,00	0,00	25.000.000,00		
	5.2.	Belanja Barang dan Jasa	0,00	0,00	0,00	0,00	0,00	0,00	0,00	0,00	0,00	0,00	25.000.000,00		
4.3.03.	5.2.1.03.	Belanja Peningkatan Kapasitas	0,00	0,00	0,00	0,00	0,00	0,00	0,00	0,00	0,00	0,00	25.000.000,00		
		Peningkatan Kapasitas BPD	0,00	0,00	0,00	0,00	0,00	0,00	0,00	0,00	0,00	0,00	8.884.881,00		
	5.2.	Belanja Barang dan Jasa	0,00	0,00	0,00	0,00	0,00	0,00	0,00	0,00	0,00	0,00	8.884.881,00		
	5.2.1.03.	Belanja Peningkatan Kapasitas	0,00	0,00	0,00	0,00	0,00	0,00	0,00	0,00	0,00	0,00	5.004.001,00		
4.8.		Belanja Peningkatan Kapasitas	0,00	0,00	0,00	0,00	0,00	0,00	0,00	0,00	0,00	0,00	17.040.329,00		
		Sub Bidang Koperasi, Usaha Mikro Kecil dan Menengah (UMKM)	0,00	0,00	0,00	0,00	0,00	0,00	0,00	0,00	0,00	0,00	17.040.329,00		
	4.8.01.	Pelatihan Manajemen Koperasi/KUD/UMKM	0,00	0,00	0,00	0,00	0,00	0,00	0,00	0,00	0,00	0,00	17.040.329,00		
	5.2.	Belanja Barang dan Jasa	0,00	0,00	0,00	0,00	0,00	0,00	0,00	0,00	0,00	0,00	17.040.329,00		
5.2.1.03.		Belanja Peningkatan Kapasitas	0,00	0,00	0,00	0,00	0,00	0,00	0,00	0,00	0,00	17.040.329,00			

KODE REKENING	URAIAN	ANGGARAN (Rp)	PENERIMAAN / PENGELUARAN (Rp)						Jumlah (Rp)	
			PENERIMAAN		PENGELUARAN		NETO			
			JANUARI JULI	FEBRUARI AGUSTUS	MARET SEPTEMBER	APRIL OKTOBER	MAY NOVEMBER	JUNI DESEMBER		
1	2	3	4						5	
	TOTAL PENERIMAAN	2.820.912.329,00	750.842.475,00	0,00	0,00	0,00	0,00	0,00	0,00	2.820.912.329,00
	TOTAL PENGELUARAN	2.820.912.329,00	340.409.877,00	0,00	0,00	0,00	0,00	0,00	0,00	2.820.912.329,00
	SALDO PENERIMAAN - PENGELUARAN	0,00	0,00	0,00	0,00	0,00	0,00	0,00	0,00	0,00

Ditverifikasi oleh :

KEHUTANAN DESA

HERMANUATI



SELIN, 29 Desember 2023

KARYA KUSUMAH

SELIN, 29 Desember 2023



R.A.B

DESA BELO
KECAMATAN GANRA
KABUPATEN SOPPENG

2024

RENCANA ANGGARAN BIAYA
DESA BELD KECAMATAN GANRA KABUPATEN SOPPENG
TAHUN ANGGARAN 2024

1. Bidang : Pelaksanaan Pembangunan Desa
 Sub. Bidang : Pembangunan Pemukiman & Pemeliharaan Sarana Prasarana Gedung
 2. Kegiatan : Pembangunan Gedung Poskodes
 3. Sumber dana : Tahun 2024

Rencana Pendanaan : Rp. 293.802.400

No	URAIAN	Volume	Satuan	Harga Satuan (Rp)	Jumlah (Rp)
a	b	c	d	e	g
A.					
	Persiapan				
	Persiapan	1.00	Lu		
	Pembongkaran	1.00	Lu	3.000.000	3.000.000
	Pemasangan Buntang	40.00	M		
	Pelaja	4.00	Hek	110.000	440.000
	Tukang	4.00	Hek	140.000	560.000
	Pemecahan Pasangah				
	Pek. Galian Tanah	24.78	M ³		
	Pelaja	18	OH	110.000	2.000.000
	Pek. Pasir Urug	0.78	M ³		
	Pasir	1	M ³	160.000	160.000
	Pelaja	1	OH	110.000	110.000
	Pek. Timbunan	45.00	M ³		
	Timbunan Rahan	65	M ³	110.000	6.000.000
	Pelaja	11	OH	110.000	1.210.000
	Pek. Batu Kacang	0.64	M ³		
	Batu Gamping	7	M ³	185.000	1.295.000
	Pasir Urug	2	M ³	160.000	320.000
	Pelaja	4	OH	110.000	440.000
	Tukang	2	OH	140.000	280.000
	Pek. Batu Pondasi	14.61	M ³		
	Batu Gamping	18	M ³	185.000	3.330.000
	Semen Portland 40 Kg	60	Zak	78.000	4.680.000
	Pasir Pasang	8	M ³	900.000	7.200.000
	Pelaja	23	OH	110.000	2.530.000
	Tukang	11	OH	140.000	1.540.000
B. PEK. BETON DAN DINDING					
	Pelaksanaan Sloof				
	Pek. Bekisting Konvensional	35.24	M ³		
	Papan mel	53	Umbar	50.000	2.650.000
	Batu Bata 2" - 5"	14	Kg	28.000	392.000
	Balok Kayu Kelas II	29	Batang	45.000	1.305.000
	Triplek 9 mm	12	Umbar	130.000	1.560.000
	Pelaja	23	OH	110.000	2.530.000
	Tukang	12	OH	140.000	1.680.000
	Pek. Sloof	1.88	M ³		
	Semen Portland 40 Kg	17	Zak	78.000	1.326.000
	Pasir Beton	1	M ³	160.000	160.000
	Batu Pecah	1	M ³	450.000	450.000
	Alu	404	liter	500	202.000
	Pelaja	3	OH	110.000	330.000
	Tukang	1	OH	140.000	140.000

No	URAIAN	volume	Satuan	Harga Satuan (Rp)	Jumlah (Rp)
a	b	c	d	e	f
	Pek. Pambesian Sloof	208.8	Kg		
	Besi Ø 12	25	Batang	160,000	4,000,000
	Besi Ø 8	22	Batang	95,000	2,090,000
	Kawat Beton	3	Kg	35,000	105,000
	Pelajar	1	OH	110,000	110,000
	Tukang	1	OH	140,000	140,000
	Pek. Kolom	4.32	m ³		
	Semen Portland 40 Kg	38	Zak	78,000	2,964,000
	Pasir Beton	2	m ³	160,000	320,000
	Batu Pecah	3	m ³	450,000	1,350,000
	Air	929	Liter	500	464,500
	Pelajar	7	OH	110,000	770,000
	Tukang	1	OH	140,000	140,000
	Pek. Pambesian Kolom	538.3	Kg		
	Besi Ø 12	30	Batang	160,000	4,800,000
	Besi Ø 8	28	Batang	95,000	2,660,000
	Kawat Beton	8	Kg	35,000	280,000
	Pelajar	4	OH	110,000	440,000
	Tukang	4	OH	140,000	560,000
	Pek. Ring Balok	1.41	m ³		
	Semen Portland 40 Kg	9	Zak	78,000	702,000
	Pasir Beton	1	m ³	160,000	160,000
	Batu Pecah	1	m ³	450,000	450,000
	Air	303	Liter	500	151,500
	Pelajar	2	OH	110,000	220,000
	Tukang	1	OH	140,000	140,000
	Pek. Pambesian Ring Balok	208.8	Kg		
	Besi Ø 12	25	Batang	160,000	4,000,000
	Besi Ø 8	22	Batang	95,000	2,090,000
	Kawat Beton	3	Kg	35,000	105,000
	Pelajar	1	OH	110,000	110,000
	Tukang	1	OH	140,000	140,000
	Pek. Pasangan Batu Bata	265	m ³		
	Batu Merah 5 x 11 x 22 cm	16524	Bh	800	14,822,400
	Semen Portland 40 Kg	95	Zak	78,000	7,410,000
	Pasir Pasang	11	m ³	160,000	1,760,000
	Pelajar	79	OH	110,000	8,690,000
	Tukang	26	OH	140,000	3,640,000
	Pek. Plasteran	529.36	m ³		
	Semen Portland 40 Kg	83	Zak	78,000	6,474,000
	Pasir Pasang	13	m ³	160,000	2,080,000
	Pelajar	159	OH	110,000	17,490,000
	Tukang	79	OH	140,000	11,060,000
	Pek. Plamur	529.36	m ³		
	Plamur	43	Zak	65,000	2,795,000
	Pelajar	106	OH	110,000	11,660,000
	Tukang	53	OH	140,000	7,420,000
	Pek. Pintu Aluminium Kaca				
	Kusen Pintu Kaca (Utama)	1.000	Unit	6,700,000	6,700,000
	Jendela Kaca	5.000	Unit	2,000,000	10,000,000
	Lantai Kayu	1.000	Unit	500,000	500,000
	Pintu Wc	2.000	Unit	1,000,000	2,000,000
	Pintu Kamar	3.000	Unit	2,500,000	7,500,000

No	URAIAN	volume	Satuan	Harga Satuan (Rp)	Jumlah (Rp)
a	b	c	d	e	f
	PEK. ATAP DAN RANGKA				
	Rangka Atap Baja Ringan	188.81	M2		
	Main Truss C 75 - 100	56	M	140,000	7,840,000
	Screw 10 - 16x15	56	Kg	45,000	2,520,000
	Pelatja	32	OH	110,000	3,520,000
	Tulang	16	OH	140,000	2,240,000
	Pekerjaan Atap	105	M2		
	Spandek	47	Lbr	70,000	3,290,000
	Paku Spandek	2	Kg	35,000	70,000
	Pelatja	21	OH	110,000	2,310,000
	Tulang	11	OH	110,000	1,210,000
	Ulat Plank 2x20	36	m'		
	Woodplank 8 - 30 cm	40	m'	32,000	1,280,000
	Paku Srup	2	kg	28,000	56,000
	Pelatja	4	oh	110,000	440,000
	Pek. Rangka Plafon	162.00	M ²		
	Main Truss C 75 - 75	46	Kg	117,000	5,382,000
	Screw 12 - 14x20	36	Bh	45,000	1,620,000
	Pelatja	27	OH	110,000	2,970,000
	Tulang	55	OH	140,000	7,700,000
	Pek. Plafond Gypsum	91.00	M ²		
	Gypsum	35	Lembar	95,000	3,325,000
	Paku Gypsum	3	Kg	35,000	105,000
	Pelatja	9	OH	110,000	990,000
	Tulang	9	OH	140,000	1,260,000
	PEK. PENGECATAN				
	Pek. Cat Tembok / Plafond	529.36	M ²		
	Cat Dasar	53	Kg	45,000	2,385,000
	Cat Penguat 2 Kali	138	Kg	45,000	6,210,000
	Pelatja	11	OH	110,000	1,210,000
	Tulang	33	OH	140,000	4,620,000
	PEKERJAAN LANTAI				
	Pekerjaan Lantai 60 x 60	91.00	M ²		
	Keramik 60 x 60 Cm	95	Dos	170,000	16,320,000
	Semen Portland 40 Kg	18	Zak	78,000	1,404,000
	Pasir Pasang	4	M ³	160,000	640,000
	Semen Warna	48	Zak	25,000	1,180,000
	Pelatja	64	OH	110,000	7,040,000
	Tulang	32	OH	140,000	4,480,000
	Pekerjaan Lantai 30 x 30	4.20	M ²		
	Keramik 30 x 30 Anti Slip	5	Dos	100,000	500,000
	Semen Portland 40 Kg	1	Zak	78,000	78,000
	Pasir Pasang	1	M ³	160,000	160,000
	Semen Warna	2	Zak	25,000	50,000
	Pelatja	3	OH	110,000	330,000
	Tulang	1	OH	140,000	140,000
	Pek. Lantai Kerja	4.55	M ²		
	Semen Portland 40 Kg	5	Zak	78,000	390,000
	Pasir Beton	1	M ³	160,000	160,000
	Batu Pecah 2-3	1	M ³	450,000	450,000
	Pelatja	1	OH	110,000	110,000
	Tulang	1	OH	140,000	140,000
	Pekerjaan Kusen Jangkrik	2	Bh		
	Kusen Jangkrik	2	Bh	350,000	700,000
	Semen Portland 40 Kg	4	Zak	78,000	312,000
	Pasir Pasang	1	M3	160,000	160,000
	Pelatja	3	OH	110,000	330,000
	Tulang	2	OH	140,000	280,000

No	URAIAN	volume	Satuan	Harga Satuan (Rp)	Jumlah (Rp)
a	b	c	d	e	f
	Pekerjaan Kran Air	2	Bh		
	Keran Air	2	BH	35,000	70,000
	Pelajar	3	OH	110,000	330,000
	Tulang	2	OH	140,000	280,000
	Pekerjaan Floor Drain	2	Bh		
	Floor Drain	2	BH	30,000	60,000
	Pelajar	2	OH	110,000	220,000
	Tulang	1	OH	140,000	140,000
	Pekerjaan Pipa Penyatur Air Limbah	1	M		
	Pipa 2 inch	2	Batang	110,000	220,000
	Semen Portland 40 Kg	1	Zak	78,000	78,000
	Pasir Pasang	2	M3	160,000	320,000
	Pelajar	2	OH	110,000	220,000
	Tulang	1	OH	140,000	140,000
	Pekerjaan Bak Kontrol	0.42	M2		
	Batu Bata	38	Bj	800	30,400
	Semen Portland 40 Kg	1	Zak	78,000	78,000
	Pasir Pasang	1	M3	160,000	160,000
	Pelajar	2	OH	110,000	220,000
	Tulang	1	OH	140,000	140,000
	Pekerjaan Pipa Kran Air	3	BH		
	Pipa 3/4 inch	2	Bh	30,000	60,000
	Pelajar	2	OH	110,000	220,000
	Tulang	1	OH	140,000	140,000
	Pak. Perlengkapan	1	La		
	Papan Kegelan	1	Buah	150,000	150,000
	Piasastil	1	La	450,000	450,000
JUNLAH					294,818,800
TOTAL					294,818,800



Desa Bala, 21 September 2023
 Tim Penyusun
 Desa Bala

HERMAWATI

u >

Jalan Poros Belo Lompulle

GEDUNG OLARAGA
 GEDUNG BALAK
 REC. POSKESDES
 KANTOR DESA

Peta Lokasi



KABUPATEN SOPPENG

KECAMATAN GANNA

DESA BELO

JENIS PRASARANA
 PEMBANGUNAN POSKESDES

LOKASI
 DUSUN BELO

JUDUL GAMBAR
 PETA LOKASI

Tm Penyusun Peta

[Signature]
 HESTI RAHMATI

Tm Penceritaan

Konsep Penceritaan

[Signature]

MUSDAUL ST

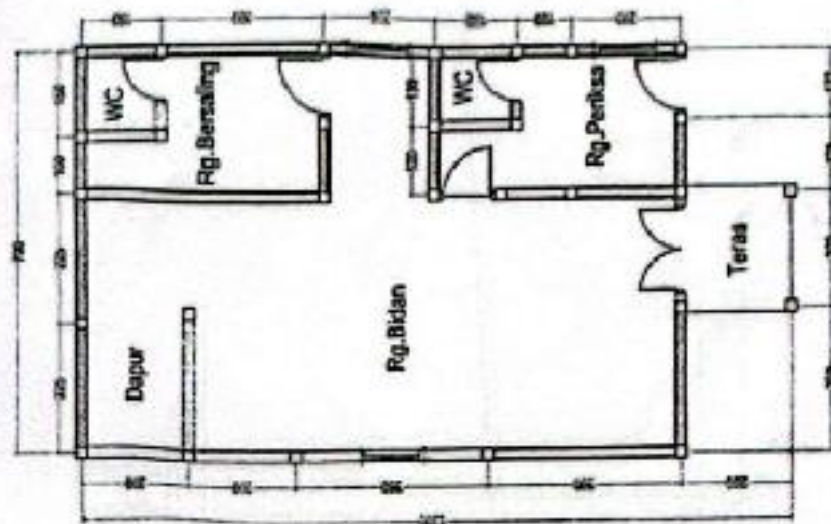
Dibuat di Oleh:

Kepala

[Signature]
 WATU SIMBALEA, S.P.

Lembar 01 Dari 01 Lembar

u



DENAH

Skala 1 : 100



KABUPATEN SOPPENG

KECAMATAN GANPA

DESA BELD

JENIS PRASARANA
PEMBANGUNAN KOSKES

LOKASI
DURUN BELD

JUCEL GAUBAR
DENAH

Tipe Penyusun Rukdas

[Signature]

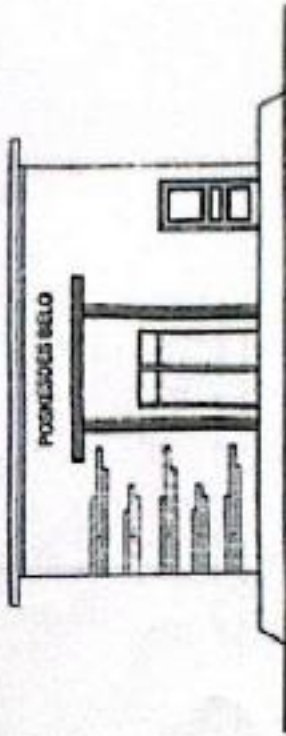
Tipe Perencanaan

Kemudian Perencanaan

[Signature]
YUSDAI, ST


[Signature]
Kepala Dinas

WAHYU SUDHARMA, S.P.
Lembaga D2 Det 001 Lembar



Tampak Depan

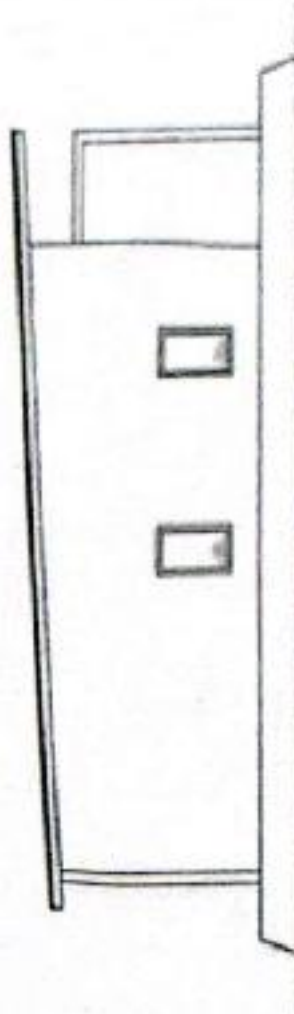Skala 1 : 100



Tampak samping kiri

Skala 1 : 100



KABUPATEN BOGOR

KEMENTERIAN DIKOTRA

DESA BELU

JENIS PEKERJAAN
PEMBANGUNAN POKESDOKS

LOKASI
DUTUN BELU

JUMLAH GAMBAR
TAMPAK DEPAN

Penyusunan Rancangan

[Signature]
KEMENTERIAN DIKOTRA

Penyusunan Rancangan

Kemeterian Perencanaan

[Signature]
KEMENTERIAN DIKOTRA

Disetujui Oleh :

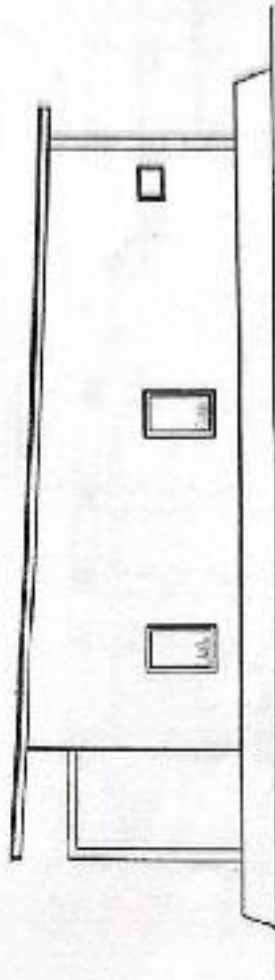
[Signature]
KEMENTERIAN DIKOTRA

WAKIL KEMENTERIAN DIKOTRA

Lampiran 02 Dikot 09 Lanting



Tampak Belakang
Skala 1 : 100



Tampak samping Kanan
Skala 1 : 100



KABUPATEN SOPPENG

KECAMATAN GANRA

DESA SELO

JENIS PRASARANA
PERENCANAAN PERKOTAAN

LOKASI
DESAIN SELO

JUDUL GAMBAR
TAMPAK BELAKANG

The Panyuan Rapids

[Signature]
HERSANTO
Tim Perencanaan

Konsultan Perencanaan

[Signature]

YUSDAWI, ST


Dibuat di Selo

Angka 100

[Signature]


WANGSAHAR, E.A. S. IP

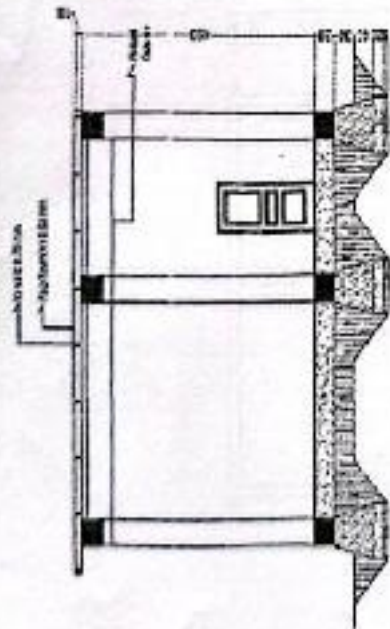Lembaga (di Duit de Lumbat



Potongan A-A

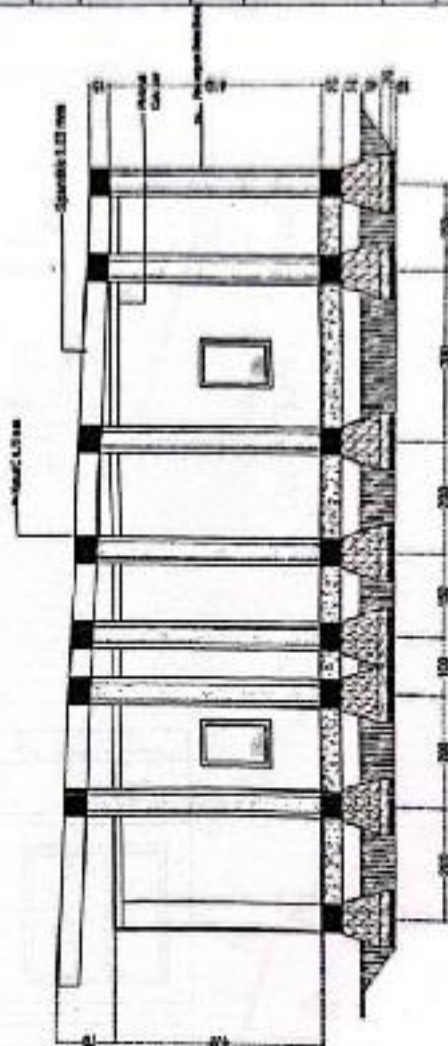Skala 1 : 100



KABUPATEN SOPOKONG

KECAMATAN CAMPEN

DESA MELU

JENIS PEJABARAN
PEMBANGUNAN POSKORDES

LOKASI
DURJAH MELU

JUDUL GAMBAR
DETAIL POTONGAN

The Projector (Rajapala)

[Signature]
HERMANA

The Projector

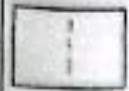
Kontribusi Peningkatan

[Signature]
YUSMANI ST

Kontribusi Peningkatan

WICAKA ALFARIZ A. S. P.

Latihan 05 Dug 08 Latihan



KABUPATEN SOPHING

KOTA MANTAN GANDA

DESA BELU

JENIS PRABUJAYA
PEMBANGUNAN PROGRESSES

LOKASI
DUSUN BELU

JUDUL GAMBAR
DETAIL PINTU

The Panyajan Panyajan


PESAWARAN

The Panyajan Panyajan

Konvensional Panyajan


PESAWARAN, ST

Desain Panyajan

Konvensional Panyajan

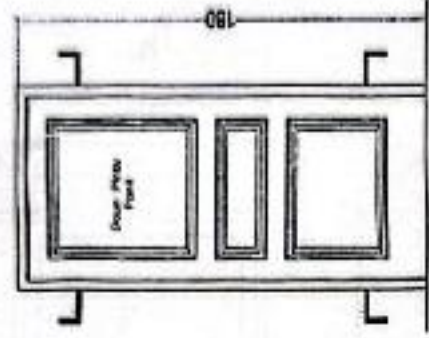
Konvensional Panyajan

Konvensional Panyajan

Konvensional Panyajan


Konvensional Panyajan

Konvensional Panyajan




Detail Pintu B (3 Buah)

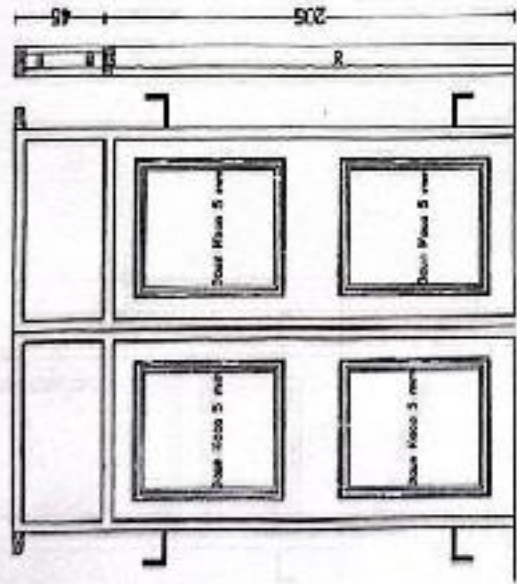Skala 1 : 50




Detail Pintu A (1 Buah)

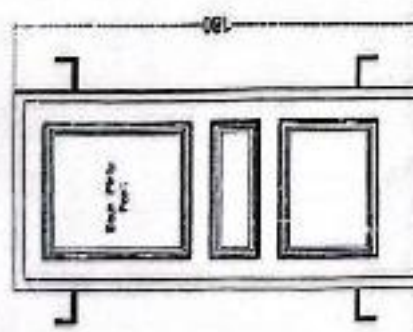Skala 1 : 50




Detail Pintu C WC (2 Buah)
Skala 1:20

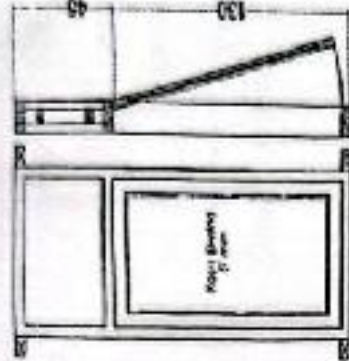


Detail Jendela D (5 Buah)
Skala 1:20



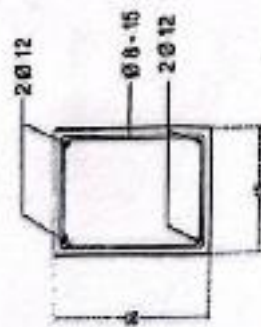
KARIPATEN SOPONG
KECAMATAN GAMBANG
DESA BELLO
JENIS PEKERJAAN PEMBANGUNAN PERSEKED
LOKASI Dusun Bello
JUDUL GAMBAR Detail Pintu dan Jendela
Tim Pengantar Rancangan
Tim Perencana
Konsultan Perencana
MUSIDAR ST
Disetujui Oleh:
MUHAMMAD ALI A. PR
Lembaga ST Desain Lantour




Detail Sloof

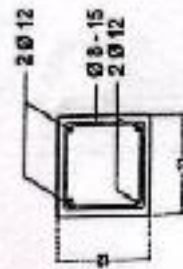

Detail Kolom

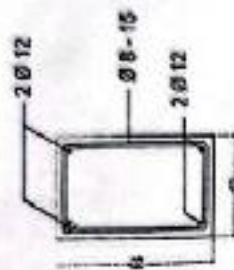

Detail Ringkalk

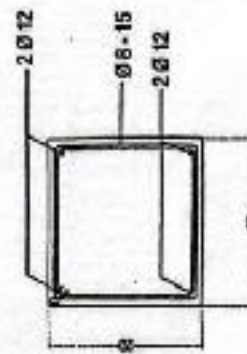

Detail Kolom Teras



KADIPATEN COMPOUND

INFORMASI KAWAN

(REDA SET)

ZENS PRASARANA
PERMINTAAN PROSES

LOKASI
DURUN BELU

JALUR GAMBUT
DETAIL KONSTRUKSI

Tanah Persewaan Rempas

[Signature]
HERMAN WATI

The Persewaan

Konstruksi Persewaan

[Signature]

YUSMAN, ST

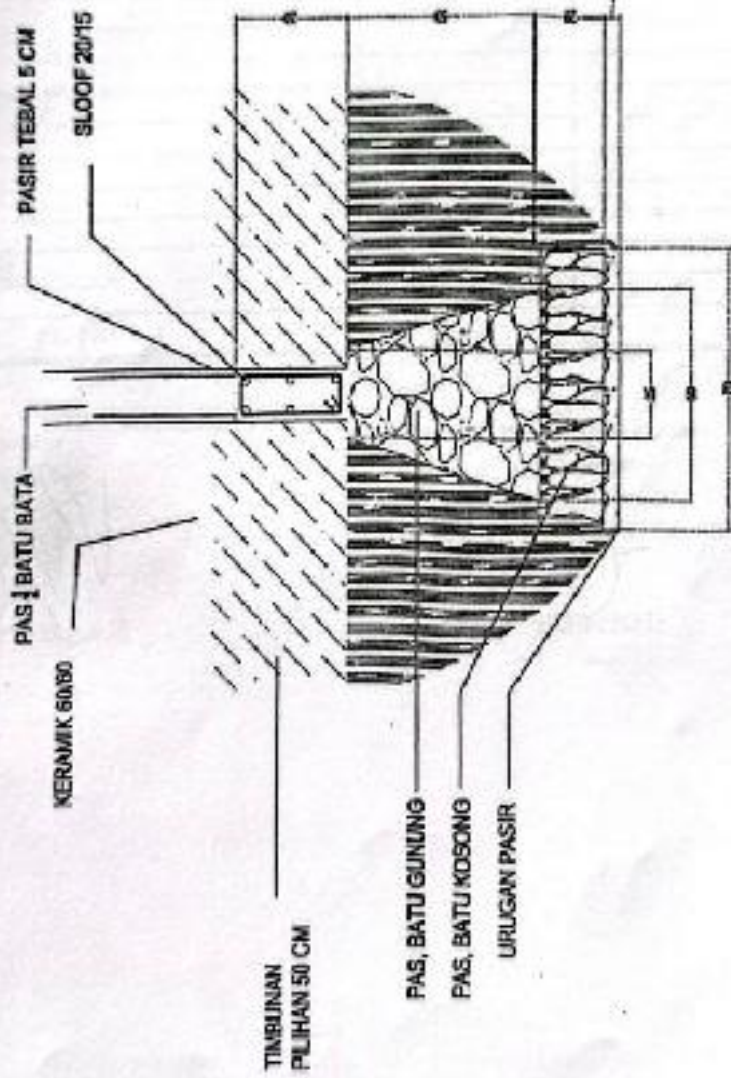
Chandra Chandra

Negara Chandra

[Signature]

Mahasiswa A.3.2

Lampiran 18 (18) Lampiran



KABUPATEN SOREH
KECAMATAN GAYAT
DESA BELU
JENIS PERAKSIAN PERMBAHUNAN POKOKSAR
LOKASI MUSUN BELU
JUJUK GAMBAR DETAIL KONSTRUKSI
Tipe Perencanaan Rigiditas
Desain ADAPT 1
Tipe Perencanaan
Konsultasi Perencanaan
YUSRIAN, ST
Desain Detail
YUSRIAN, ST
WIRYADIPUTRA, S.P.
Lampiran 30 dan 31

1. Bidang	: Pelaksanaan Pembangunan Desa
Sub . Bidang	: Pembangunan Pemamfaatan & Pemeliharaan Infrastruktur & Lingkungan Desa
2. Kegiatan	: Pembangunan Jalan Lingkungan
3. Sumber dana	: Alokasi Dana Desa (ADD) Tahun 2023

Mengelstuf
Kepala Desa Beto

Tim Penyusun Ropdas
Desa Belo


HERMAWATI

RENCANA ANGGARAN BIAYA
DESA BELO KECAMATAN GANRA KABUPATEN SOPPENG
TAHUN ANGGARAN 2023

1. Bidang : Pelaksanaan Pembangunan Desa
 Sub . Bidang : Pembangunan Pemamfaatan & Pemeliharaan Infrastruktur & Lingkungan Desa
 2. Kegiatan : Pembangunan Jalan Lingkungan
 3. Sumber dana : Alokasi Dana Desa (DD) Tahun 2023

No	URAIAN	Volume		Satuan	Harga Satuan (Rp)	Jumlah (Rp)	
		APBDes	Total			APBDes	Total
a	b	d	e = c + d	f	g	h = d x g	i = e x g
I	PEKERJAAN TRANSPARANSI					150,000	150,000
A	Transparansi	1		Ls			
1	Papan Kegiatan	1	1	Ls	150,000	150,000	150,000
II	PEKERJAAN PAVING BLOCK					15,210,000	15,210,000
A	Pek. Pasir Atas	9,00		M ³			
1	Pasir	11	11	M ³	160,000	1,760,000	1,760,000
2	Pekerja	3	3	OH	110,000	330,000	330,000
C	Pek. Paving	60		M ²			
1	Paving K. 225	60	60	M ²	125,000	7,500,000	7,500,000
2	Pekerja	12	12	OH	110,000	1,320,000	1,320,000
3	Tukang Batu	18	18	OH	140,000	2,520,000	2,520,000
D	Pek. Casting Beton	2		M ²			
1	Semen Portland 40 Kg	10	10	Zak	78,000	780,000	780,000
2	Pasir	1	1	M ³	150,000	150,000	150,000
3	Batu Gunung	2	2	M ⁴	185,000	370,000	370,000
4	Pekerja	3	3	OH	110,000	330,000	330,000
5	Tukang Batu	1	1	OH	140,000	140,000	140,000
JUMLAH						15,360,000	
TOTAL							15,360,000

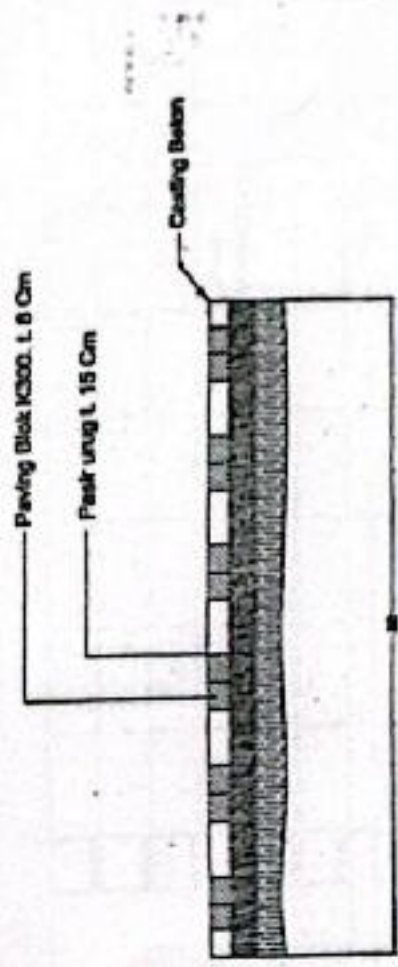[illegible]



1 TYPICAL JALAN PANJANG 20 M

Skala 1 : 12



KEMENTERIAN KOPERASI DAN KEMUKAAN
KANTOR DESA BELLO

Perencanaan
Subsistem Substansi
Subsistem
Supervisi
Desain
BELO
Jarak Perantara
Perencanaan Jalan Lingkungan
Unit
Perencanaan Jalan
Jarak Perantara

POTONGAN MELINTANG

Detail 1
Detail 2


 The Project Manager



 The Project Manager


REKAPITULASI ANGGARAN BIAYA (RAB)
DESA BELO KECAMATAN GANRA
TAHUN ANGGARAN 2024

1. Bidang : Pelaksanaan Pembangunan
 2. Kegiatan : Pembangunan WC Rumah Duta Dusun Belo, 1 Unit
 3. Waktu Pelaksanaan : 90 Hari Kerja
 Rincian Pendanaan :

26,601,400

No	Uraian	Volume	Satuan	Harga Satuan (Rp)	Jumlah (Rp)	Keterangan
I	Bahan					
1	Perlangkapan	1	ls	150,000	150,000	Harga Termasuk Pajak
2	Pasir	9	M3	160,000	1,440,000	
3	Batu Gunung	8	M3	185,000	1,480,000	
4	Semen Portland 40 Kg	88	Zak	78,000	6,864,000	
5	Tanah Timbunan Pilihan	8	M3	120,000	960,000	
6	Kayu Kales III	10	M3	90,000	900,000	
7	Paku	1	Kg	25,000	25,000	
8	Bambu	5	Brg	35,000	175,000	
9	Besi Diameter 10	80	Brg	118,000	9,440,000	
10	Besi Diameter 8	11	Brg	45,000	495,000	
11	Kawat Beton	5	Kg	25,000	125,000	
12	Batu Pasak 1 x 2 cm	2	M3	450,000	900,000	
13	Batu Bata	1,348	Brg	800	1,078,400	
14	Pintu WC	1.00	Bush	800,000	800,000	
15	Lester	8.00	Bush	10,000	80,000	
16	Tagal 20 x 20 cm	2	Dos	90,000	180,000	
17	Tagal 25 x 40 cm	6	Dos	110,000	660,000	
18	Semen Werni	3	Kg	25,000	75,000	
19	Cat Tambok	7	Kg	125,000	875,000	
20	Plamur Tambok	3	Kg	25,000	75,000	
21	Closed Jengkel	1	Bush	400,000	400,000	
22	Pipa PVC 1/2	26	M1	40,000	1,040,000	
23	Pipa 1"	7	Batang	180,000	1,260,000	
24	Floor Drain	1	Bush	45,000	45,000	
25	Keran Air	1	Bush	80,000	80,000	
26	Lem Pipa	1	Bush	10,000	10,000	
27	Gentong Air 1200 Liter	1	Bush	1,500,000	1,500,000	
28	Instalasi Listrik	1	ls	200,000	200,000	
	Sub Total Harga Bahan (Rp)				18,511,400	
II	Upah					
29	Pekerja	33	HOK	110,000	3,630,000	
30	Tukang	28	HOK	140,000	3,920,000	
	Sub Total Harga Upah (Rp)				7,550,000	
	Total Harga Bahan dan Upah (Rp)				26,061,400	

Disetujui/Mengesahkan
 Kepala Desa Belo

(WAHYU ASHARI S.S.IP)

Belo, 1 Agustus 2023
 Tim Penyusun RKPDesa

(HERMAWATI)

RENCANA ANGGARAN BIAYA (RAB)

Kegiatan : Pembangunan Dera
 Pekerjaan : Pembangunan WC Rumah Dera
 Lokasi : Dusun Belo
 Tahun Anggaran : 2024

NO	URAIAN PEKERJAAN	VOLUME	SAT	HARGA SATUAN (Rp)	JUMLAH HARGA (Rp)	Ket
a.	PEKERJAAN WC				Rp 26,601,400	Harga Termasuk Pajak
1.	Pek. Pendahuluan				Rp 150,000	
a.	Bahan					
	Perengkapan	1	ls	150,000	Rp 150,000	
				Jumlah Bahan	Rp 150,000	
2.	Pek Galian Tanah	1.35	M3		Rp 110,000	
b.	Tenaga					
	Pekerja	1.00	OH	110,000	Rp 110,000	
				Jumlah Upah	Rp 110,000	
3.	PEK. URUGAN PASIR ALAS	0.15	M3		Rp 270,000	
a.	Bahan					
	Pasir	1.00	M3	160,000	Rp 160,000	
				Jumlah Bahan	Rp 160,000	
b.	Tenaga					
	Pekerja	1.00	OH	110,000	Rp 110,000	
				Jumlah Upah	Rp 110,000	
4.	PASANGAN BATU KOSONG	0.60	M3		Rp 595,000	
a.	Bahan					
	Pasir	1.00	M3	160,000	Rp 160,000	
	Batu Gunung	1.00	M3	185,000	Rp 185,000	
				Jumlah Bahan	Rp 345,000	
b.	Tenaga					
	Pekerja	1.00	OH	110,000	Rp 110,000	
	Tukang	1.00	OH	140,000	Rp 140,000	
				Jumlah Upah	Rp 250,000	
5.	PASANGAN BATU GUNUNG 1 : 4	1.37	M3		Rp 1,358,000	
a.	Bahan					
	Seamen Portland 40 Kg	6.00	Zak	78,000	Rp 468,000	
	Pasir	1.00	m3	160,000	Rp 160,000	
	Batu Gunung	2.00	m3	185,000	Rp 370,000	
				Jumlah Bahan	Rp 998,000	
b.	Tenaga					
	Pekerja	2.00	OH	110,000	Rp 220,000	
	Tukang	1.00	OH	140,000	Rp 140,000	
				Jumlah Upah	Rp 360,000	
6.	PEK. URUGAN DIBAWAH LANTAI	2.25	M3		Rp 610,000	
a.	Bahan					
	Tanah Timbunan Pilihan	3.00	M3	120,000	Rp 360,000	
				Jumlah Bahan	Rp 360,000	
b.	Tenaga					
	Pekerja	1.00	OH	110,000	Rp 110,000	
	Tukang	1.00	OH	140,000	Rp 140,000	
				Jumlah Upah	Rp 250,000	

NO	URAIAN PEKERJAAN	VOLUME	SAT	HARGA SATUAN (Rp)	JUMLAH HARGA (Rp)	Ket
7.	PEK.BAKESTING PENGEORAN	0.78	M3		Rp 990,000	
	a. Bahan					
	Papan Kelas III	10.00	Lbr	50,000	Rp 500,000	
	Paku	1.00	Kg	25,000	Rp 25,000	
	Bambu	5.00	Batang	35,000	Rp 175,000	
				Jumlah Bahan	Rp 700,000	
	b. Tenaga					
	Pekerja	1.00	OH	110,000	Rp 110,000	
	Tukang	1.00	OH	140,000	Rp 140,000	
				Jumlah Upah	Rp 250,000	
8.	PEKERJAAN PENBESIAN	300.42	Kg		Rp 4,570,000	
	a. Bahan					
	Besi Diameter 10	30.00	Btg	115,000	Rp 3,450,000	
	Besi Diameter 6	11.00	Btg	45,000	Rp 495,000	
	Kawat Beton	5.00	Kg	25,000	Rp 125,000	
				Jumlah Bahan	Rp 4,070,000	
	b. Tenaga					
	Pekerja	2.00	OH	110,000	Rp 220,000	
	Tukang	2.00	OH	140,000	Rp 280,000	
				Jumlah Upah	Rp 500,000	
9.	PEKERJAAN BETON	1.17	M3		Rp 1,610,000	
	a. Bahan					
	Semen Portland 40 Kg	10.00	Zak	78,000	Rp 780,000	
	Pasir	1.00	M3	160,000	Rp 160,000	
	Batu Pecah 1 - 2 cm	1.00	M3	450,000	Rp 450,000	
				Jumlah Bahan	Rp 1,390,000	
	b. Tenaga					
	Pekerja	2.00	OH	110,000	Rp 220,000	
	Tukang	0.00	OH	140,000	Rp -	
				Jumlah Upah	Rp 220,000	
10.	PEKERJAAN BATU BATA	13.26	M2		Rp 2,552,400	
	a. Bahan					
	Batu Bata	1193.00	Bij	800	Rp 954,400	
	Pasir	1.00	M3	160,000	Rp 160,000	
	Semen Portland 40 Kg	11.00	Zak	78,000	Rp 858,000	
				Jumlah Bahan	Rp 1,972,400	
	b. Tenaga					
	Pekerja	4.00	OH	110,000	Rp 440,000	
	Tukang	1.00	OH	140,000	Rp 140,000	
				Jumlah Upah	Rp 580,000	
11.	PLASTERAN DINDING	26.62	M2		Rp 1,504,000	
	a. Bahan					
	Pasir	1.00	M3	160,000	Rp 160,000	
	Semen Portland 40 Kg	3.00	Zak	78,000	Rp 234,000	
				Jumlah Bahan	Rp 394,000	
	b. Tenaga					
	Pekerja	5.00	OH	110,000	Rp 550,000	
	Tukang Batu	4.00	OH	140,000	Rp 560,000	
				Jumlah Upah	Rp 1,110,000	

NO	URAIAN PEKERJAAN	VOLUME	SAT	HARGA SATUAN (Rp)	JUMLAH HARGA (Rp)	Ket
12.	PEK.KUSEN DAN PINTU	1.00	Buah		Rp 890,000	
	a. Bahan					
	Pintu WC	1.00	Buah	800,000	Rp 800,000	
	Loster	3.00	Buah	30,000	Rp 90,000	
				Jumlah Bahan	Rp 890,000	
13.	PEK.PASANGAN TEGEL WC	8.01	M2		Rp 2,311,000	
	a. Bahan					
	Pasir	1.00	M3	160,000	Rp 160,000	
	Semen 40 Kg	2.00	Zak	78,000	Rp 156,000	
	Tegel 20 x 20 cm	2.00	Dos	90,000	Rp 180,000	
	Tegel 25 x 40 cm	6.00	Dos	110,000	Rp 660,000	
	Semen Warna	3.00	Kg	25,000	Rp 75,000	
				Jumlah Bahan	Rp 1,231,000	
	b. Tenaga					
	Pekerja	6.00	OH	110,000	Rp 660,000	
	Tukang Batu	3.00	OH	140,000	Rp 420,000	
				Jumlah Upah	Rp 1,080,000	
14.	PEK.PENGECECETAN TEMBOK	26.52	M2		Rp 1,340,000	
	a. Bahan					
	Cat Tembok	7.00	Kg	125,000	Rp 875,000	
	Plamur Tembok	3.00	Kg	25,000	Rp 75,000	
				Jumlah Bahan	Rp 950,000	
	b. Tenaga					
	Pekerja	1.00	OH	110,000	Rp 110,000	
	Tukang Batu	2.00	OH	140,000	Rp 280,000	
				Jumlah Upah	Rp 390,000	

NO	URAIAN PEKERJAAN	VOLUME	SAT	HARGA SATUAN (Rp)	JUMLAH HARGA (Rp)	Ket
15.	PEK.CLOSED JONGKOK	4.00	Buah		Rp 1,278,000	
	a. Bahan					
	Closed Jongkok	1.00	Buah	400,000	Rp 400,000	
	Pasir	1.00	M3	160,000	Rp 160,000	
	Semen 40 Kg	1.00	Zak	78,000	Rp 78,000	
				Jumlah Bahan	Rp 638,000	
	b. Tenaga					
	Pekerja	2.00	OH	110,000	Rp 220,000	
	Tukang Batu	3.00	OH	140,000	Rp 420,000	
				Jumlah Upah	Rp 640,000	
16.	PEK.BAK KONTROL	3.00	M2		Rp 1,700,000	
	a. Bahan					
	Batu Bata	150.00	Btg	800	Rp 120,000	
	Semen 40 Kg	5.00	Zak	78,000	Rp 390,000	
	Pasir	1.00	M3	160,000	Rp 160,000	
	Batu Pecah 1 - 2 cm	1.00	M3	450,000	Rp 450,000	
				Jumlah Bahan	Rp 1,120,000	
	b. Tenaga					
	Pekerja	4.00	OH	110,000	Rp 440,000	
	Tukang Batu	1.00	OH	140,000	Rp 140,000	
				Jumlah Upah	Rp 580,000	
17.	PEK.JARINGAN INSTALASI AIR	22.00	M1		Rp 1,430,000	
	a. Bahan					
	Pipa PVC 1/2	26.00	M1	40,000	Rp 1,040,000	
				Jumlah Bahan	Rp 1,040,000	
	b. Tenaga					
	Pekerja	1.00	OH	110,000	Rp 110,000	
	Tukang Batu	2.00	OH	140,000	Rp 280,000	
				Jumlah Upah	Rp 390,000	
18.	PEK.PIPA PENYALUR AIR LIMBAH	12.00	M1		Rp 1,588,000	
	a. Bahan					
	Pipa 3"	7.00	Btg	180,000	Rp 1,260,000	
	Semen 40 Kg	1.00	Zak	78,000	Rp 78,000	
				Jumlah Bahan	Rp 1,338,000	
	b. Tenaga					
	Pekerja	1.00	OH	110,000	Rp 110,000	
	Tukang Batu	1.00	OH	140,000	Rp 140,000	
				Jumlah Upah	Rp 250,000	

NO	URAIAN PEKERJAAN	VOLUME	SAT	HARGA SATUAN (Rp)	JUMLAH HARGA (Rp)	Kat
	19. PEKERJAAN AKSESORIS	1,00	ls		Rp 1,785,000	
	a. Bahan					
	Floor Drain	1,00	Buah	45,000	Rp 45,000	
	Keran Air	1,00	Buah	30,000	Rp 30,000	
	Lem Pipa	1,00	Buah	10,000	Rp 10,000	
	Gendong Air 1200 Liter	1,00	Buah	1,500,000	Rp 1,500,000	
	Instalasi Listrik	1,00	ls	200,000	Rp 200,000	
				Jumlah Bahan	Rp 1,785,000	
	JUMLAH				Rp 28,601,400	

Tenaga Kependidikan Penerimaan


IRMAWATI

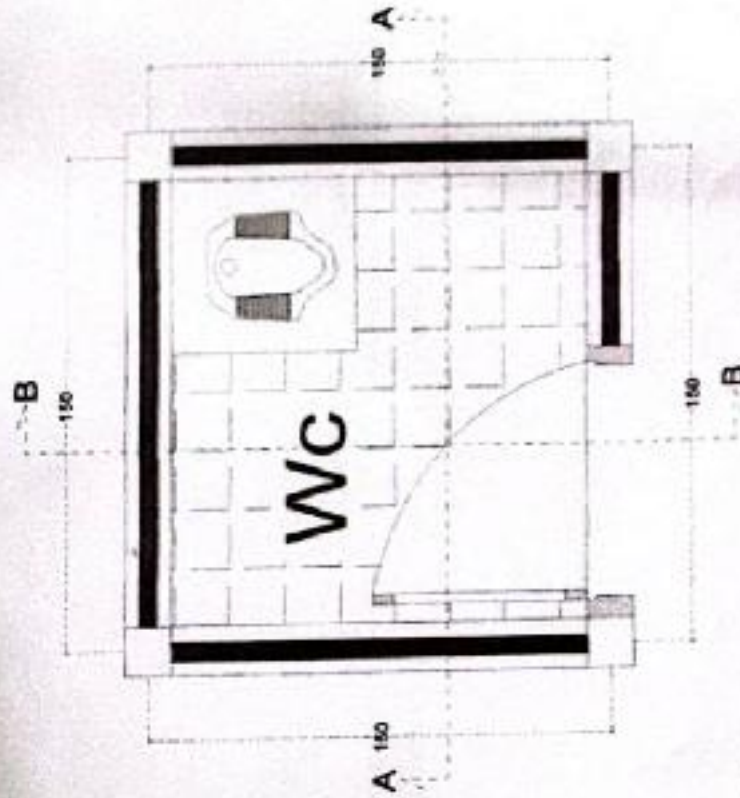
Bela, 1 Agustus 2023
Tim Penyusun RUPDana


HERMAWATI

Mariyati, S.Pd
Kepala Desa Bela


WATI ASMARITA S.Pd

GAMBAR RENCANA PRASARANA



RENCANA WC DESA BELO



KABUPATEN
SOPPENG

KABUPATEN
SOPPENG

DESA
BELO

JENIS PRASARANA

PENDANGIRAN WC RUMAH DATA

LOKASI

DUSUN BELO

JUDUL GAMBAR

RENCANA DENAH

TIM PENYUSUN RUPDes

PERMAWATI

DIBUAT OLEH :

15/04/2021

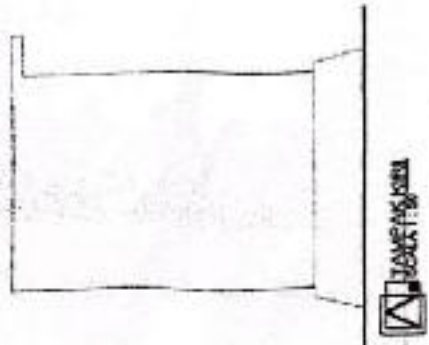
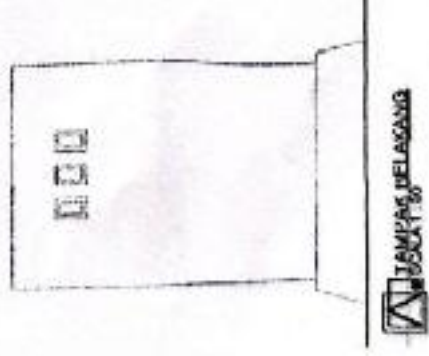
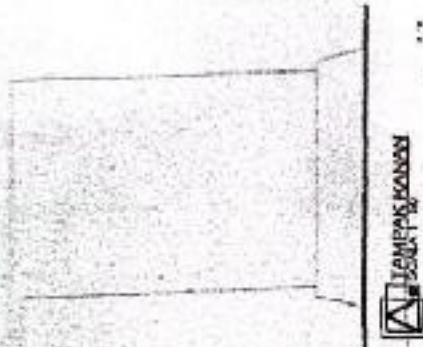
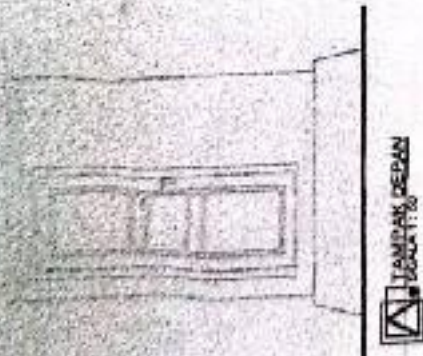
DIREKTORUR QLEN

Kepala Desa Belo

WAHYU ASHARIE A.B.P

LEMBAR 01 DARI 04 LEMBAR

GAMBAR RENCANA PRASARANA

KABUPATEN
BOJONEGORO

CELESTIAN
CAMP

DESA
DELLO

END PAGE 1

PEMBANGUNAN WIC RUMAH DATA

15/06/2015

CAUSIUM BIELLO

JUDUL GAMBAR

ТАМПАК

THE PRESENTATION PROPOSALS

VERMILION

HEALTHY LIVING

1

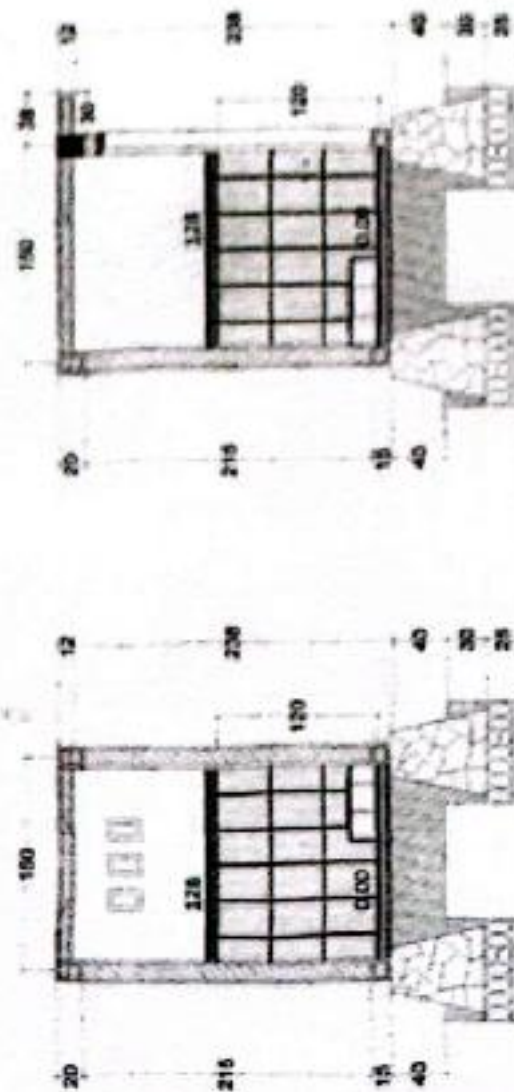
HEALTHY LIVING

Katherine Davis, Boston

WATYU ASHARE ARIIP

JULY 02 04:04 PM '04

GAMBAR RENCANA PRASARANA



REVISI

REVISI



KABUPATEN
BOPPO

KABUPATEN
BOPPO

DESA
BULO

JENIS PRASARANA

PEMBANGUNAN WC RUMAH DATA

LOKASI

DURUN BULO

AJENUS GAMBAR

POTONGAN

TIM PENYUSUN RENCANA

REVISI

DIBUAT OLEH

REVISI

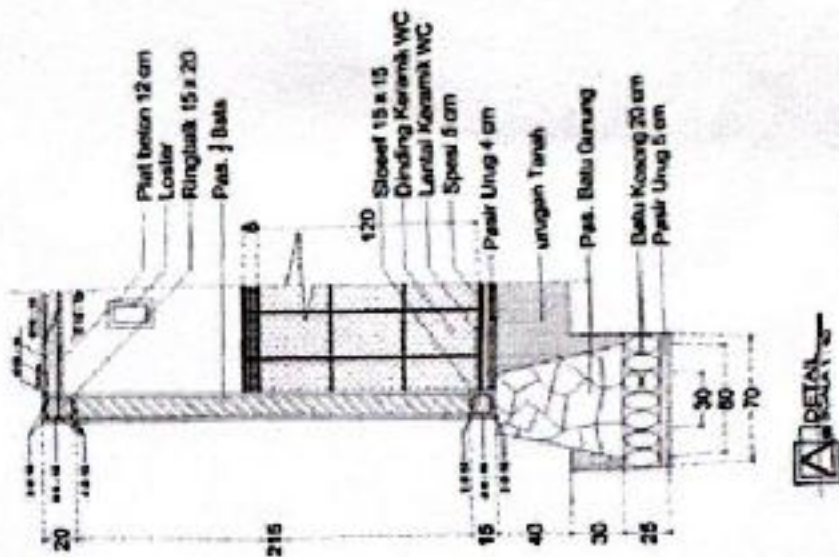
DIREKTORIS OLEH

Kepala Desa Bulo

WAGTU ASHARIE A.P.P

LEMBAR 03 DARI 04 LEMBAR

GAMBAR RENCANA PRASARANA



KABUPATEN
SORONG

KECAMATAN
DAYA

DESA
BELO

JENIS PRASARANA

PENBAHARUAN WC RUMAH DATA

LOKASI

DUSUN BELO

JALAN DAMBAR

DETAIL

TIM PENYUSUN RENCANA

[Signature]
KAPALAYATI

DIBUAT OLEH

[Signature]
KAPALAYATI

DIKETAKHULI OLEH

Kapala Desa Belo

YUSYU AGHARIE A.S.P

LEMBAR 04 DARI 04 LEMBAR



**RENCANA ANGGARAN BIAYA (RAB)
DESA BELO KECAMATAN GANRA KABUPATEN SOPPENG
TAHUN ANGGARAN 2024**

- | | | |
|--------------------------|-----------|-------------------------------------|
| 1. Bidang | : | Pelaksanaan Pembangunan Desa |
| 2. Kegiatan | : | Pembangunan Jalan Tani Batumemmanas |
| 3. Sumber Dana | : | |
| Rincian Pendanaan | Rp | 99,652,000 |

No	Uraian	Volume			Batasn	Harga Satuan (Rp)	Jumlah (Rp)		
		dari	dari	Total			dari	dari	Total
		Swadaya	APBDes				Swadaya	APBDes	
I BELANJA BARANG DAN JASA									
	Molen		2	2	hari	350,000		700,000	700,000
	Papen Kegiatan		1	1	unit	150,000		150,000	150,000
	Prasasti		1	1	unit	450,000		450,000	450,000
	JUMLAH								1,300,000
II BELANJA MODAL (BAHAN)									
	BAHAN								
	1 Pasir		32	32	M3	160,000		5,120,000	5,120,000
	2 Batu Gunung		66	66	M4	185,000		12,210,000	12,210,000
	3 Semen 40 Kg		89	89	Zak	78,000		6,942,000	6,942,000
	4 Batu Pecah 2-3 cm		5	5	M3	450,000		2,250,000	2,250,000
	5 Kayu Terentang		1.00	1.00	m3	2,900,000		2,900,000	2,900,000
	6 Paku Biasa 2" - 5"		4.0	4.0	kg	30,000		120,000	120,000
	7 Besi Ø 12		57	57	btg	140,000		7,980,000	7,980,000
	8 Besi Ø 8		16	16	btg	75,000		1,200,000	1,200,000
	8 Kawat Beton		12	12	kg	30,000		360,000	360,000
	9 Timbunan Pilihan		243	243	m3	110,000		26,730,000	26,730,000
	JUMLAH								65,812,000
	UPAH								
	1 Pekerja		222	222	OH	110,000		24,420,000	24,420,000
	2 Tukang		58	58	OH	140,000		8,120,000	8,120,000
	JUMLAH								32,540,000
TOTAL							Rp	99,652,000	

Disetujui/ Mengetahui
Kepala Desa Belo

Belo,December 2023

Tim Penyusun RKPDes

[Signature]
H. R. 1000

RENCANA ANGGARAN BIAYA
DESA BELO KECAMATAN GANRA KABUPATEN SOPPENG
TAHUN ANGGARAN 2024

- | | |
|----------------|-------------------------------------|
| 1. Bidang | : Pelaksanaan Pembangunan Desa |
| 2. Kegiatan | : Pembangunan Jalan Tani Berummanas |
| 3. Sumber dana | : Dana Desa Tahun 2024 |

Rincian Pendanaan :

No	URAIAN	koefisien	volume	Satuan	Harga Satuan (Rp)	Jumlah (Rp)
a	b	c	d	e	f	g
PLAT DECKER						
I	PEKERJAAN PONDASI					
A	Pek. Galian Tanah	8.80		M3		
	Pekerja	0.75	15	oh	110,000	1,650,000
B	Pek. Batu Pondasi	11.26		M ³		
	Batu Gunung		14	M ³	185,000	2,590,000
	Semen 40 Kg		46	Zak	78,000	3,588,000
	Pasir Pasang		8	M ³	160,000	960,000
	Pekerja		17	OH	110,000	1,870,000
	Tukang Batu		8	OH	140,000	1,120,000
II	PEK. BETON					
A	Pek. Bekisting	12.27		M ³		
1	Kayu Terasi		1.00	M ³	2,900,000	2,900,000
2	Paku Blass 2" - 5"		4.00	Kg	30,000	120,000
3	Pekerja		6.00	OH	110,000	660,000
4	Tukang Kayu		4.00	OH	140,000	560,000
B	Pek. Kontribusi Beton	4.60		M ³		
1	Semen 40 Kg		36	Zak	76,000	2,964,000
2	Pasir Beton		3	M ³	160,000	480,000
3	Batu Pecah		5	M ³	450,000	2,250,000
4	Molen		2	har	350,000	700,000
5	Pekerja		9	OH	110,000	990,000
6	Tukang Batu		4	OH	140,000	560,000
C	Pek. Pembesian	638.303		Kg		
1	Besi Ø 12		57	Batang	140,000	7,980,000
2	Besi Ø 8		16	Batang	75,000	1,200,000
4	Kawat Beton		12	Kg	30,000	360,000
5	Pekerja		32	OH	110,000	3,520,000
6	Tukang Batu		10	OH	140,000	1,400,000

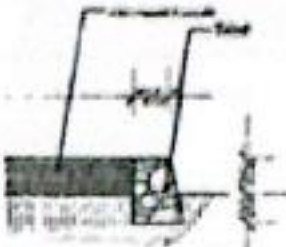
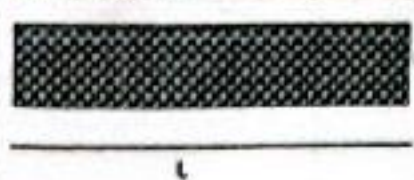
TAKE OF SHEET

Desa


: BELO

Jenis Prasarana

: perintisan dan han

NO	Sketsa Dimensi Volume	Analisa Perhitungan	Volume
PEKERJAAN RABAT			
1	Perintisan Jalan		36,225 m ³
		$L_a = 0,25$ $L_b = 0,5$ $T = 0,45$ $P = 230$ $V = 36,225 \text{ m}^3$	36,25 m ³
2	Timbunan Pohon		172,500 m ³
		volume $L = 3,00$ $t = 0,25$ $P = 230$ $V = 172,500$	172,50 m ³

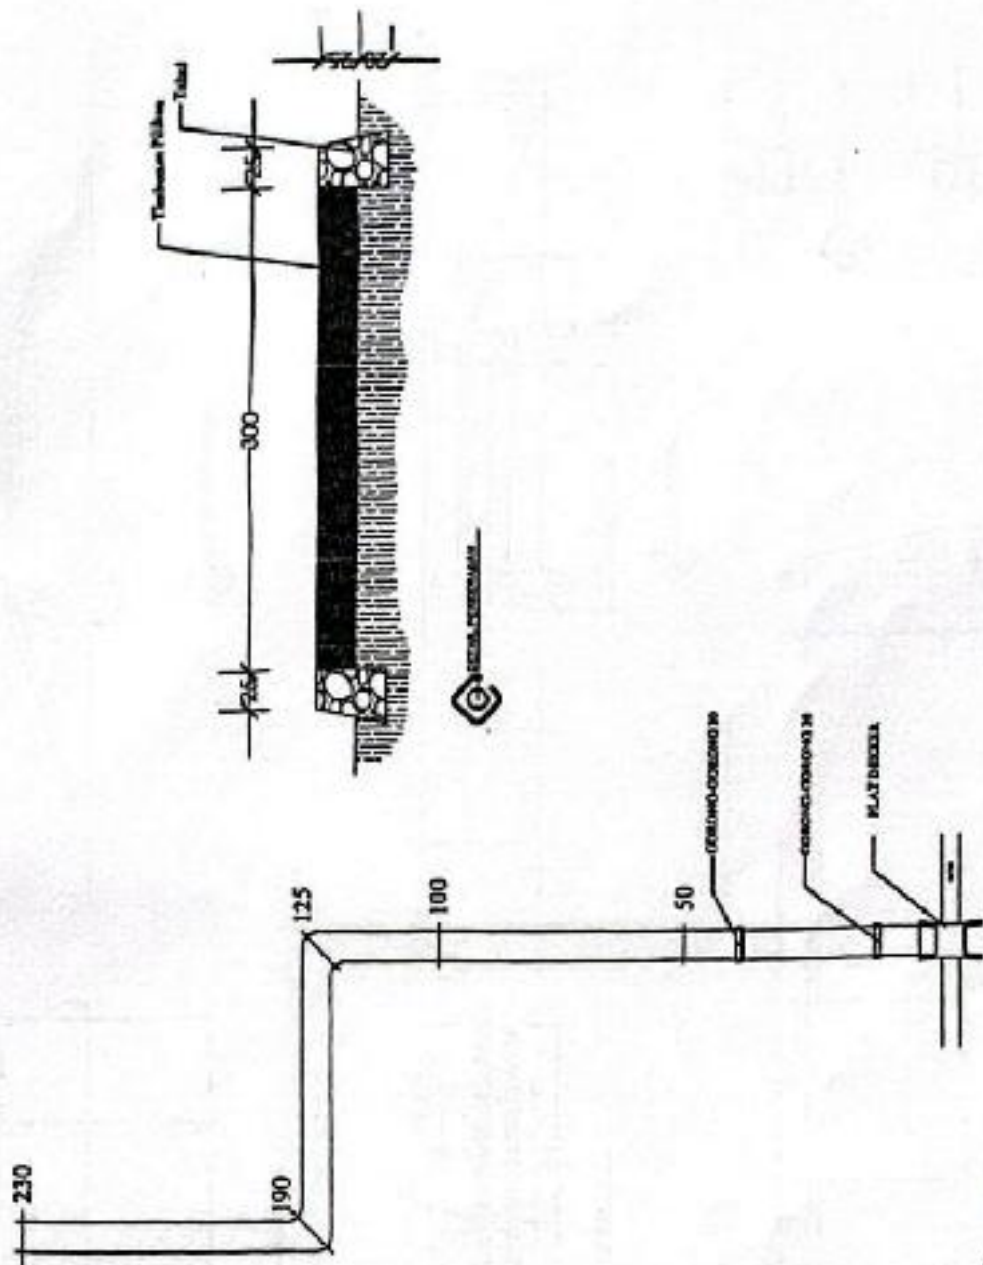AREA PEKUBURAN



References

CONCLUSIONS

Abstract

QUESTA

1

5

1000000

Wolfgang Iser - *Das Fiktive*

1999-2000

PROFESSOR LEAH

1999

DETAIL


Yusuf Ali

Journal of Health Politics, Policy and Law

FOR MORE INFORMATION

4

NUMBER OF YEARS

Strong family involvement

Number _____ Date _____

REKAPITULASI ANGGARAN BIAYA (RAB)
DESA BELO KECAMATAN GANRA
TAHUN ANGGARAN 2024

1. Bidang : Pelaksanaan Pembangunan
 2. Kegiatan : Pemasangan Pavingblok Pemukiman Cennoe Dusun Cennoe, Panjang 103 Meter
 3. Waktu Pelaksanaan : 90 Hari Kerja
 Rincian Pendanaan : 104,447,000

No	Uraian	Volume	Satuan	Harga Satuan (Rp)	Jumlah (Rp)	Keterangan
I	Bahan					
1	Perlengkapan	1	Ls	2,000,000	2,000,000	Harga Termasuk Pajak
2	Semen Portland 40 Kg	164	Zak	78,000	12,792,000	
3	Pasir	54	M3	160,000	8,640,000	
4	Batu Gunung	35	M3	185,000	6,475,000	
5	Tanah Timbunan Pilihan	57	M3	110,000	6,270,000	
6	Besi Diameter 12	18	Btg	135,000	2,430,000	
7	Kawat Beton	2	Kg	25,000	50,000	
8	Papan Mail	6	Lbr	50,000	300,000	
9	Balok 5/5	10	Btg	45,000	450,000	
10	Bambu	10	Btg	30,000	300,000	
11	Batu Pecah 1 - 2 cm	4	M3	450,000	1,800,000	
12	Pavingblok	272	M2	125,000	34,000,000	
	Sub Total Harga Bahan (Rp)				75,507,000	
II	Upah					
13	Pekerja	132	HOK	110,000	14,520,000	
14	Tukang	103	HOK	140,000	14,420,000	
	Sub Total Harga Upah (Rp)				28,940,000	
	Total Harga Bahan dan Upah (Rp)				104,447,000	

Disetujui/Mengesahkan
 Kepala Desa Belo

(WARTU ASHARI, SJP)

Belo, 1 Agustus 2023
 Tim Penyusun RKPDesa

(HERMAWATI)

RENCANA ANGGARAN BIAYA (RAB)

Kegiatan : 1. Pembangunan Dera
 Pekerjaan : 1. Pemasangan Persegi blok Jalan Pemukiman Desa
 Lokasi : 1. Desa Canda
 Tahun Anggaran : 2024


NO	URAIAN PEKERJAAN	VOLUME	Koef.	SAT	HARGA SATUAN (Rp.)	JUMLAH HARGA (Rp.)	Kat
A.	PEKERJAAN PAVING BLOK					Rp 104,447,000.00	Harga Termasuk Pajak
1.	Pek.Pendahuluan					Rp 2,000,000.00	
a.	Bahan						
	Persegi panjang	1		Ls	2,000,000.00	Rp 2,000,000.00	
					Jumlah Bahan	Rp 2,000,000.00	
2.	PEKERJAAN TANAH	18.84		M3		Rp 990,000.00	
b.	Tenaga						
	Pekerja	9.00	0.56	OH	110,000.00	Rp 990,000.00	
					Jumlah Upah	Rp 990,000.00	
3.	PASANGAN BATU GUNUNG 1 : 4	29.50		M3		Rp 27,325,000.00	
a.	Bahan						
	Semen Portland 40 Kg	135.00	4.50	Zak	70,000.00	Rp 10,500,000.00	
	Pasir	15.00	0.40	m3	160,000.00	Rp 2,400,000.00	
	Batu Gunung	35.00	1.20	m3	185,000.00	Rp 6,475,000.00	
					Jumlah Bahan	Rp 19,405,000.00	
b.	Tenaga						
	Pekerja	41.00	1.50	OH	110,000.00	Rp 4,840,000.00	
	Tukang	21.00	0.75	OH	140,000.00	Rp 3,080,000.00	
					Jumlah Upah	Rp 7,920,000.00	
4.	PEKERJAAN PENIMBUNAN	47.13		M3		Rp 7,260,000.00	
a.	Bahan						
	Tanah Timbunan Pihai	57.00	1.200	M3	110,000.00	Rp 6,270,000.00	
					Jumlah Bahan	Rp 6,270,000.00	
b.	Tenaga						
	Pekerja	9.00	0.19	OH	110,000.00	Rp 990,000.00	
					Jumlah Upah	Rp 990,000.00	
5.	PEKERJAAN PEMESTIAN	119.97		Kg		Rp 2,730,000.00	
a.	Bahan						
	Besi Diameter 12	18.00		Bkg	135,000.00	Rp 2,430,000.00	
	Kawat Beton	2.00		Kg	25,000.00	Rp 50,000.00	
					Jumlah Bahan	Rp 2,480,000.00	
b.	Tenaga						
	Pekerja	1.00	0.01	OH	110,000.00	Rp 110,000.00	
	Tukang Batu	1.00	0.01	OH	140,000.00	Rp 140,000.00	
					Jumlah Upah	Rp 250,000.00	
6.	PEKERJAAN PASIR URUG	30.90		M3		Rp 7,020,000.00	
a.	Bahan						
	Pasir Urug	37.00	1.200	M3	160,000.00	Rp 5,920,000.00	
					Jumlah Bahan	Rp 5,920,000.00	
b.	Tenaga						
	Pekerja	10.00	0.32	OH	110,000.00	Rp 1,100,000.00	
					Jumlah Upah	Rp 1,100,000.00	

7. PEKERJAAN PAVING BLOK	257.50		M2		Rp 50,890,000.00
a. Bahan					
Paving Blok	272.00	1.030	M2	125,000.00	Rp 34,000,000.00
				Jumlah Bahan	Rp 34,000,000.00
b. Tenaga					
Pekerja	53.00	0.20	OH	110,000.00	Rp 5,830,000.00
Tukang Batu	79.00	0.30	OH	140,000.00	Rp 11,060,000.00
				Jumlah Upah	Rp 16,890,000.00
8. PEKERJAAN BETON	3.54		M3		Rp 6,232,000.00
a. Bahan					
Semen Portland 40 Kg	29.00	8.150	Zak	78,000.00	Rp 2,262,000.00
Pasir	2.00	0.543	M3	150,000.00	Rp 320,000.00
Batu Pecah 1 - 2 cm	4.00	0.710	M3	450,000.00	Rp 1,800,000.00
Papan Mall	6.00		Lbr	50,000.00	Rp 300,000.00
Belok 5/5	10.00		Blg	45,000.00	Rp 450,000.00
Bambu	10.00		Blg	30,000.00	Rp 300,000.00
				Jumlah Bahan	Rp 5,432,000.00
b. Tenaga					
Pekerja	6.00	1.65	OH	110,000.00	Rp 660,000.00
Tukang Batu	1.00	0.28	OH	140,000.00	Rp 140,000.00
				Jumlah Upah	Rp 800,000.00
JUMLAH					Rp 104,447,000.00

Belq, 1 Agustus 2023

Tim Penyusun RGD Desa

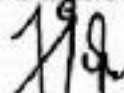Tenaga Konsultan Perencana


KSHALIST



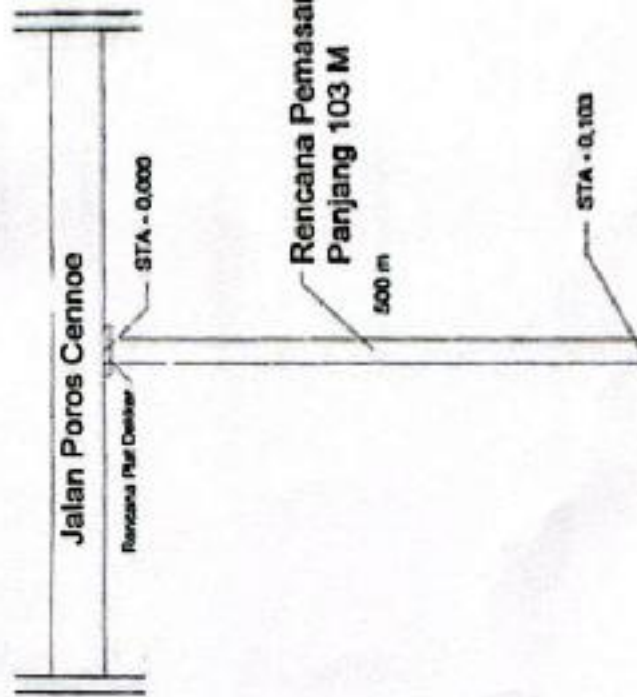
HERHAWATI

Kasi Kesejahteraan

Mengetahui,
Kepala Desa Belq


WAHYU SHARDA S.P

GAMBAR RENCANA PRASARANA




4 PETA SITUASI


Skala 1 : 800

KABUPATEN BOYOLALI
KECAMATAN GAYUSA
DESA BELO
JENIS PRASARANA PEMASANGAN PAVINGBLOK JALAN PEMERINTAH CENNOE
LOKASI DUSUN CENNOE
JUDUL GAMBAR PETA SITUASI
TIM PENYUSUN RENCANA
 NEDJAWATI
Diketahui Oleh
Tameng Kencana Pemasangan
 KUSMA ST
Diketahui Oleh
Kepala Desa
 WISNUKUSUMA ST
Lembar 01 dari 04 Lembar

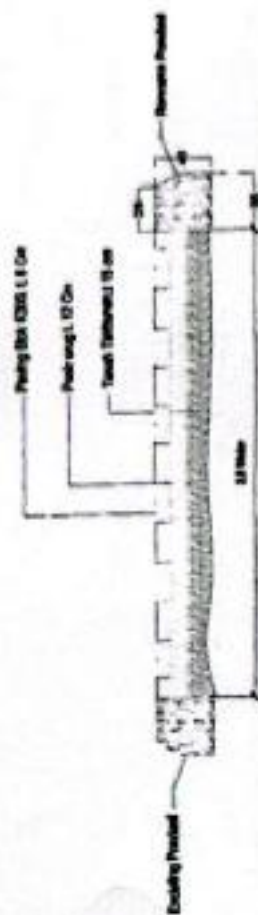GAMBAR RENCANA PRASARANA



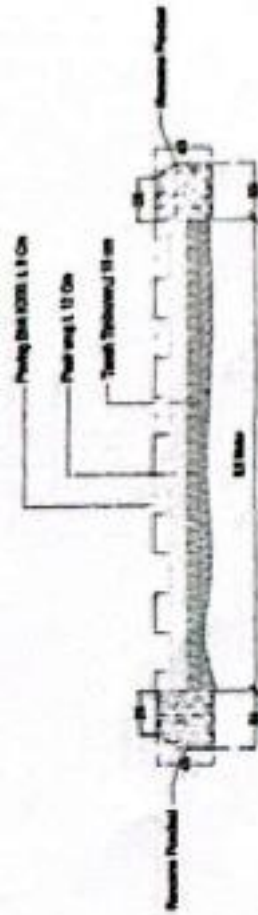1 TYPICAL JALAN PAVUNG 25 M
Scale 1 : 12




1 TYPICAL JALAN PAVUNG 75 M
Scale 1 : 12


KABUPATEN SOPPENG
KECAMATAN GAMBIRA
DESA BELLO
JENIS PRASARANA PEMAGASAN PAVINGBLOK JALAN PEMERINTAHAN GEMEND
LOKASI DUSUN GEMEND
AUDIT GAMBAR TYPICAL JALAN
YIM PENYUSUN RENCANA
 YIM PENYUSUN RENCANA
Dikawat Oleh :
Tenaga Konstruksi
 TENAGA KONSTRUKSI
Dikawat Oleh :
Kepala Desa
 KEPALA DESA
Wakil Kepala Desa
Wakil Kepala Desa


GAMBAR RENCANA PRASARANA



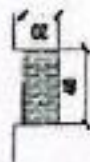4 DETAIL TALUD PANJANG 201,7 M
Scale 1 : 12



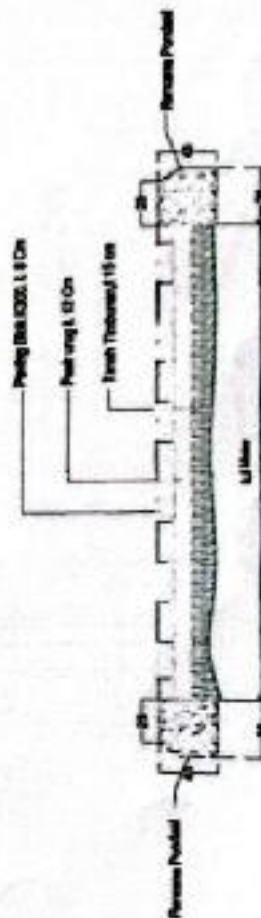4 GALIAN TANAH TALUD PANJANG 195 M
Scale 1 : 12



4 TYPICAL JALAN PANJANG 1.85 M
Scale 1 : 12



KABUPATEN
SOPPENG

KECAMATAN
GAMPA

DESA
RELO

JENIS PRASARANA
PEMASANGAN PAVEMENT
JALAN PERUMAHAN CENHORE

LOKASI
DUSUN CENHORE

JUDUL GAMBAR
DETAIL TALUD

TIM PENYUSUN RENCANA

REDAKAWATI

Dibuat Oleh :

Tenaga Konsulting Pengerja

10 July 2017

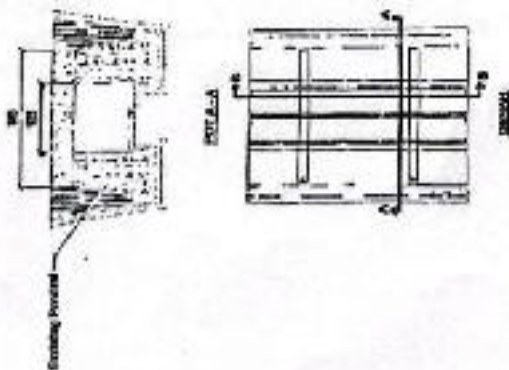
Dibuat Oleh :

Kepala Tim Pengerja

WATU J. A. S. P.

Lembar 03 dari 04 Lembar

GAMBAR RENCANA PRASARANA

	  4 DETAIL PLAT PLAT DEKER 11x17 Rasio 1:10											
KABUPATEN SOPPENG	KECAMATAN GANDRA	DESA BELO	JENIS PRASARANA PEMANGGARAN PAVINGBLOK JALAN PERUMAHAN CENNECE	LOKASI DUSUN CENNECE	JUDUL GAMBAR DETAIL PLAT DEKER	TIM PENYUSUN RENCANA	 DESIGNER	Dibuat Oleh :	Tenaga Konsultan Perencana  ISMAJULI ST	Diketahui Oleh :	Kepala Desa/Bak  WARTY ASH KRIE A.S.IP	Lembar Out dari 04 Lembar

RENCANA ANGGARAN BIAYA (RAB)
DESA BELO KECAMATAN GANRA KABUPATEN SOPPENG
TAHUN ANGGARAN 2024

1 Bidang : Pelaksanaan Pembangunan Desa
 2 Kegiatan : Plot Dekker Jalan Masuk Pekuburan
 *3 Sumber Dana :
 Rincian Pendanaan **Rp 90,922,000**

No	Uraian	Volume			Satuan	Harga Satuan (Rp)	Jumlah (Rp)		
		dari	dari	Total			dari	dari	Total
		Buadaya	APBDes				Buadaya	APBDes	
I BELANJA BARANG DAN JASA									
	Molen		2	2	hari	350,000		700,000	
	Papan Kegiatan		1	1	unit	150,000		150,000	
	Prasasti		1	1	unit	450,000		450,000	
	JUMLAH							1,300,000	
II BELANJA MODAL (BAHAN)									
	BAHAN								
	1 Pasir		28	28	M3	160,000		4,480,000	
	2 Batu Gunung		58	58	M4	185,000		10,730,000	
	3 Semen 40 Kg		89	89	Zak	76,000		6,942,000	
	4 Batu Pecah 2-3 cm		5	5	M3	450,000		2,250,000	
	5 Kayu Tarentang		1.00	1.00	m3	2,900,000		2,900,000	
	6 Paku Biasa 2" - 5"		4.0	4.0	kg	30,000		120,000	
	7 Besi Ø 12		57	57	btg	140,000		7,980,000	
	8 Besi Ø 8		16	16	btg	75,000		1,200,000	
	8 Kawat Beton		12	12	kg	30,000		360,000	
	9 Timbunan Pilihan		207	207	m3	110,000		22,770,000	
	JUMLAH							59,732,000	
	UPAH								
	1 Pekerja		203	203	OH	110,000		22,330,000	
	2 Tukang		54	54	OH	140,000		7,560,000	
	JUMLAH							29,890,000	
TOTAL							Rp	90,922,000	

Disetujui / Mengesahkan
 Kepala Desa Belo



Belo,Desember 2023


Tim Penyusun RKPDes



1. Bidang	: Pelaksanaan Pembangunan Desa
2. Kegiatan	: Plat Dekker Jalan Masuk Pekuburan
3. Sumber dana	: Dana Desa Tahun 2024

No	URAIAN	koefisien	volume	Satuan	Harga Satuan (Rp)	Jumlah (Rp)
a	b	c	d	e	f	g
PLAT DECKER						
I	PEKERJAAN PONDASI					
A	Pek. Galian Tanah	6.80		M3		
	Pekerja	0.75	15	oh	110,000	1,850,000
B	Pek. Batu Pondasi	11.25		M ³		
	Batu Gunung		14	M ³	185,000	2,590,000
	Semen 40 Kg		48	Zak	78,000	3,888,000
	Passir Pasang		6	M ³	160,000	960,000
	Pekerja		17	OH	110,000	1,870,000
	Tukang Batu		8	OH	140,000	1,120,000
II	PEK. BETON					
A	Pek. Bekisting	12.27		M ³		
1	Kayu Terebanting		1.00	M ³	2,900,000	2,900,000
2	Paku Blasa 2" - 5"		4.00	Kg	30,000	120,000
3	Pekerja		6.00	OH	110,000	660,000
4	Tukang Kayu		4.00	OH	140,000	560,000
B	Pek. Konstruksi Beton	4.60		M ³		
1	Semen 40 Kg		38	Zak	78,000	2,964,000
2	Passir Beton		3	M ³	160,000	480,000
3	Batu Pecah		6	M ³	450,000	2,280,000
4	Molen		2	har	350,000	700,000
5	Pekerja		6	OH	110,000	660,000
6	Tukang Batu		4	OH	140,000	560,000
C	Pek. Pambesian	838.303		Kg		
1	Besi Ø 12		67	Batang	140,000	7,890,000
2	Besi Ø 8		16	Batang	75,000	1,200,000
4	Kawat Beton		12	Kg	30,000	360,000
5	Pekerja		32	OH	110,000	3,520,000
6	Tukang Batu		10	OH	140,000	1,400,000

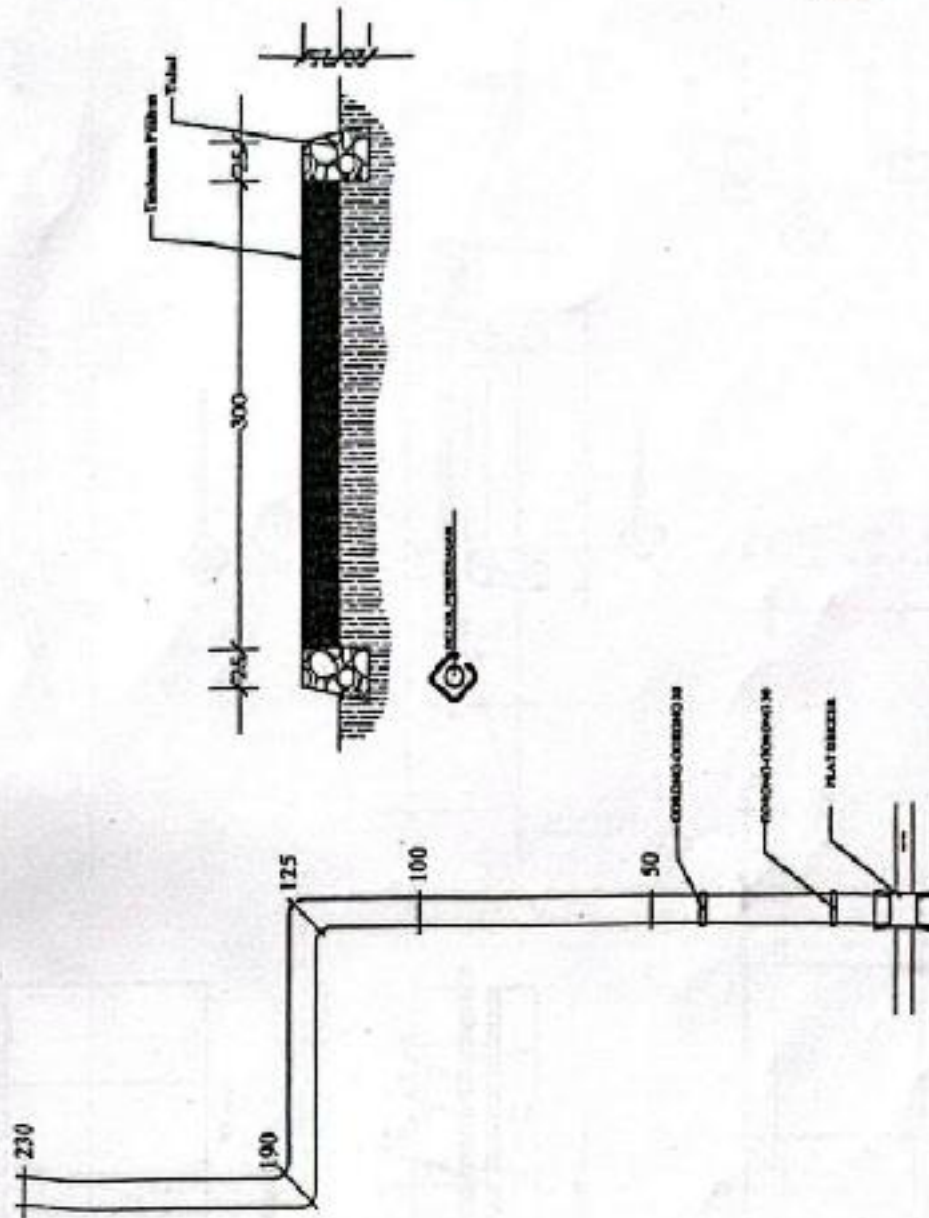AREA PEKUBURAN



KEMENTERIAN

PUSTAKA

REKAYASA

DAFTAR

DAFTAR

DAFTAR

DAFTAR

A. PELUBURAN BELAKANG

DAFTAR

DAFTAR

LOKASI

LOKASI

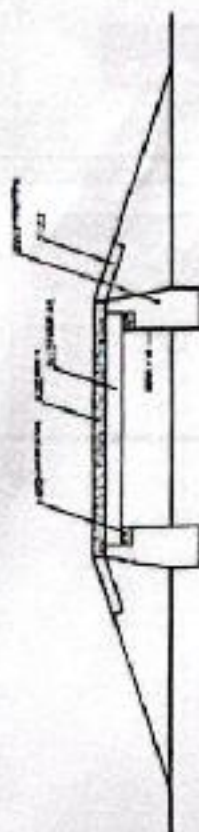
LOKASI

LOKASI


LOKASI

LOKASI

LOKASI



PEMILAU PLASTIK

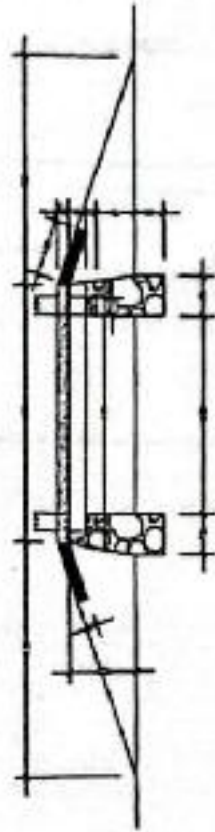


PEMILAU PLASTIK




PEMILAU PLASTIK



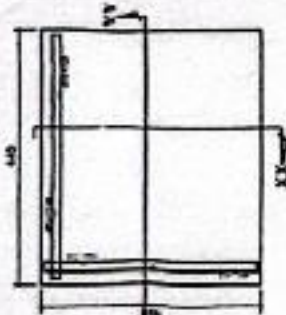
PEMILAU PLASTIK



PEMILAU PLASTIK

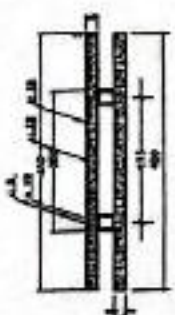

PEMILAU PLASTIK

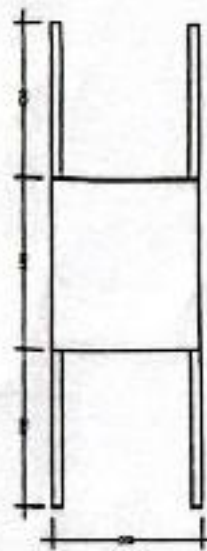


PEMILAU PLASTIK

TAKE OF SHEET

Desa : BELU

Jenis Pemasaran

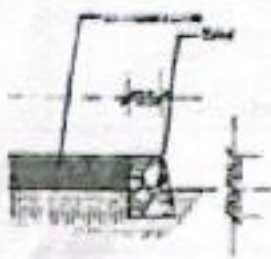: perintisan dan ham

NO	Sketsa Dimensi Volume	Analisa Perhitungan	Volume
PEKERJAAN RABAT			
1	Perintisan Jalan		26,325 m ³
		$L = 0.25$ $L = 0.5$ $T = 0.45$ $P = 230$ $V = 26,325 \text{ m}^3$	$26,325 \text{ m}^3$
2	Timbunan Pohon		172,500 m ³
		$V = (L \times t \times p)$ $L = 0.10$ $t = 0.25$ $p = 230$	$172,50 \text{ m}^3$

RENCANA ANGGARAN BIAYA (RAB)
DESA BELO KECAMATAN GANRA KABUPATEN SOPPENG
TAHUN ANGGARAN 2024

1 Bidang : Pelaksanaan Pembangunan Desa
 2 Kegiatan : Plat Dekker Manngao
 3 Sumber Dana :
 Rincian Pendanaan Rp 38,912,000

No	Uraian	Volume			Satuan	Harga Satuan (Rp)	Jumlah (Rp)		
		dari	dari	Total			dari	dari	Total
		Swadaya	APBDes				Swadaya	APBDes	
I BELANJA BARANG DAN JASA									
	Molen		2	2	hari	350,000		700,000	
	Papan Kegiatan		1	1	unit	150,000		150,000	
	Prasasti		1	1	unit	450,000		450,000	
	JUMLAH							1,300,000	
II BELANJA MODAL (BAHAN)									
	BAHAN								
	1 Pasir		9	9	M3	160,000		1,440,000	
	2 Batu Gunung		14	14	M4	185,000		2,590,000	
	3 Semen 40 Kg		84	84	Zak	78,000		6,552,000	
	4 Batu Pecah 2-3 cm		5	5	M3	450,000		2,250,000	
	5 Kayu Terentang		1.00	1.00	m3	2,900,000		2,900,000	
	6 Palca Bissa 2" - 5"		4.0	4.0	kg	30,000		120,000	
	7 Besi Ø 12		57	57	btg	140,000		7,980,000	
	8 Besi Ø 8		16	16	btg	75,000		1,200,000	
	8 Kawat Beton		12	12	kg	30,000		360,000	
	JUMLAH							25,392,000	
	UPAH								
	1 Pekerja		78	78	OH	110,000		8,580,000	
	2 Tukang		26	26	OH	140,000		3,640,000	
	JUMLAH							12,220,000	
TOTAL							Rp	38,912,000	

Belo,Desember 2023

Disetujui/Mengesahkan
Kepala Desa Belo



Tim Penyusun RKPDes



RENCANA ANGGARAN BIAYA
DESA BELO KECAMATAN GANRA KABUPATEN SOPPENG
TAHUN ANGGARAN 2024

1. Bidang
2. Kegiatan
3. Sumber dana

: Pelaksanaan Pembangunan Desa
: Plat Dekker Manggase
: Dana Desa Tahun 2024

Rincian Pendanaan :

No	URAIAN	kefisien	volume	satuan	Harga Satuan	Jumlah
a	b	c	d	e	f	g
PLAT DECKER						
I	PEKERJAAN PONDASI					
A	Pek. Galian Tanah	6,80		M3		
	Pekerja	0,75	15	OH	110,000	1,650,000
B	Pek. Batu Pondasi	11,26		M3		
	Batu Gunung		14	M3	185,000	2,590,000
	Semen 40 kg		46	zsk	79,000	3,689,000
	Pasir Pasang		6	M3	160,000	960,000
	Pekerja		17	OH	110,000	1,870,000
	Tukang Batu		8	OH	140,000	1,120,000
II	PEKERJAAN BETON					
A	Pek. Bekisting	12,27		M3		
	Kayu Terasiung		1	M3	2,900,000	2,900,000
	Paku Blass 2-5		4	kg	30,000	120,000
	Pekerja		8	OH	110,000	880,000
	Tukang Kayu		4	OH	140,000	560,000
B	Pek. Konstruksi Beton	4,60		M3		
	Semen 40 kg		38	zsk	76,000	2,954,000
	Pasir Beton		3	M3	160,000	480,000
	Batu Pecah		5	M3	450,000	2,250,000
	Molen		2	Har	350,000	700,000
	Pekerja		8	OH	110,000	880,000
	Tukang Batu		4	OH	140,000	560,000
C	Pek. Pemasangan	638,303		kg		
	Besi Ø 12		57	Batang	140,000	7,980,000
	Besi Ø 8		16	Batang	75,000	1,200,000
	Kawat Beton		12	Kg	30,000	360,000
	Pekerja		32	OH	110,000	3,520,000
	Tukang Batu		10	OH	140,000	1,400,000
D	Pek. Penengkapan					
	Papan Kegelatan		1	unit	150,000	150,000
	Prasasti		1	unit	450,000	450,000
JUMLAH					-	36,912,000
TOTAL						36,912,000



KELOMPOK

KELOMPOK

KELOMPOK

KELOMPOK

KELOMPOK

KELOMPOK

JL. TANI MANUANG

KELOMPOK

KELOMPOK

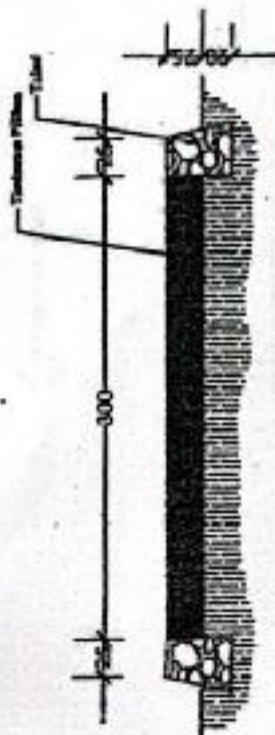
KELOMPOK

[Signature]
KELOMPOK

[Signature]
KELOMPOK

[Signature]
KELOMPOK

KELOMPOK





LOKASI

REVISI

REVISI

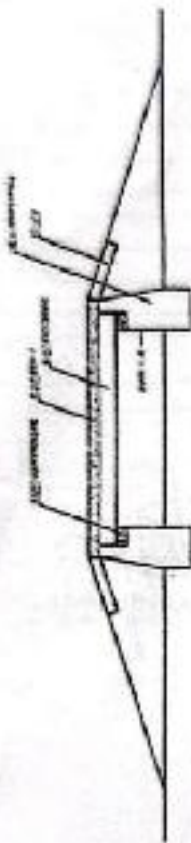
REVISI

REVISI


REVISI

REVISI


REVISI




ROOF PLATE SECTION

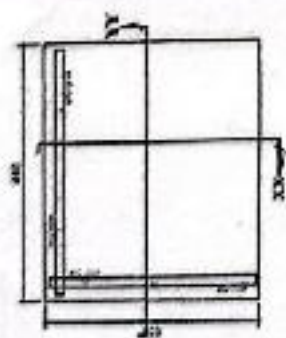

RAFTERS SECTION

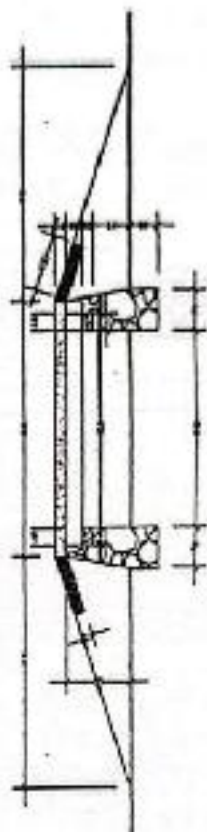

RAFTERS SECTION

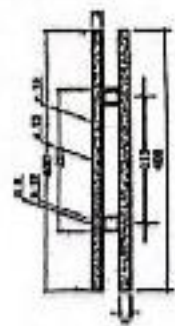


RAFTERS SECTION



RAFTERS SECTION



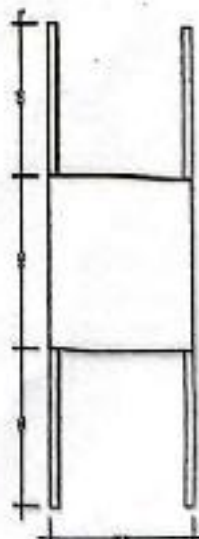RAFTERS SECTION




RAFTERS SECTION

REKAPITULASI RENCANA ANGGARAN BIAYA
DESA BELU RUMAH KECAMATAN SARNA KABUPATEN SOPPENG
TAHUN ANGGARAN 2024

1. Bidang : Pelaksanaan Pembangunan Desa (LJ)
 2. Kegiatan : Pembangunan Sarana Pembangunan Untuk Desa Belu
 3. Sumber dana : Dana Desa (DD)

No	Uraian	Volume			Satuan	Harga Satuan (Rp)	Jumlah (Rp)		
		darl	darl	Total			darl	darl	Total
		Sembaya	APSDes				Sembaya	APSDes	
I	BELANJA BARANG DAN JASA							-	
1	Pemborokan Lahan		1	1.0	h	1,500,000		1,500,000	
II	BELANJA MODAL (BAHAN)								
1	Semen 20 kg		205	205.0	Em	78,000		18,990,000	
2	Batu Gamping		60	60.0	M3	185,000		11,100,000	
3	Pasir Pasang		32	32.0	M3	140,000		4,480,000	
				-					
III	UPAH								
1	Pekerja		124	124.0	Or	110,000		13,640,000	
2	Tukang		55	55.0	Or	140,000		7,700,000	
IV	PERLANGKAPAN			-					
1	Papan Kajutan		1	1.0	unit	150,000		150,000	
2	Pasandil		1	1.0	unit	450,000		450,000	
JUMLAH								57,830,000	
TOTAL								57,830,000	

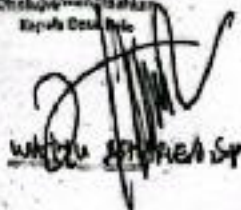Ditandatangani
Kepala Desa Belu


Wahid S. P. S. S.

Belu, Desember 2023
Tim Penyusun RUPDes
Belu


H. P. S. S.

RENCANA ANGGARAN BIAYA
DESA BELO RIAJA KECAMATAN GANRA KABUPATEN SOPPENG
TAHUN ANGGARAN 2024

1. Bidang : Pelaksanaan Pembangunan Desa
 2. Kegiatan : Pembangunan Saluran Pembuangan Limbah Dusun Belo
 3. Sumber dana : Dana Desa (DD)

Rincian Pendanaan :

No	URAIAN	Volume			Satuan	Harga Satuan (Rp)	Jumlah (Rp)		
		Swadaya	APBDes	Total			Swadaya	APBDes	Total
a	b	c	d	e = c + d	f	g	h = c x g	i = d x g	j = e x g
I	PEKERJAAN DRAINASE						-		
A	Pek. Persiapan								
	Pembersihan Lahan		1	1	Lu	1,500,000		1,500,000	1,500,000
B	Pek. Galian Tanah		40		M ³				
1	Pekerja		30	30	OH	110,000	-	3,300,000	3,300,000
C	Pek. Pas. Batu (1 : 4)		48.75		M ³				
1	Batu Gunung		60	60	M ³	185,000	-	11,100,000	11,100,000
2	Semen 40 Kg		199	199	Zak	76,000	-	15,522,000	15,522,000
3	Pasir Pasang		25	25	M ³	160,000	-	4,000,000	4,000,000
4	Pekerja		58	58	OH	110,000		6,380,000	6,380,000
5	Tukang Batu		37	37	OH	140,000	-	5,180,000	5,180,000
D	Pek. Plasteran (1 : 3)		185,000		M ³				
1	Semen 40 Kg		36	36	Zak	76,000	-	2,808,000	2,808,000
2	Pasir Pasang		6	6	M ³	150,000	-	960,000	960,000
3	Pekerja		36	36	OH	110,000	-	3,960,000	3,960,000
4	Tukang Batu		16	16	OH	140,000	-	2,520,000	2,520,000
E	Pek. Perlengkapan		0,000						
1	Papan Kegiatan		1	1	unit	150,000	-	150,000	150,000
2	Prasasti		1	1	unit	450,000	-	450,000	450,000
JUMLAH							-		57,830,000
TOTAL								57,830,000	57,830,000

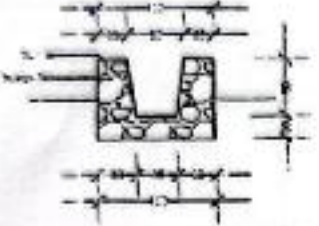
Mengotahui
 Kepala Desa Belo



Belo, Desember 2023
 Tim Penyusun RKPDes
 Ketua



TAKE OF SHEET

Desain		Jenis Pekerjaan		Drainase
NO	Sketsa Dimensi Volume	Analisa Perhitungan	Volume	
I	Galian		40,000 M ³	
	 Type A L = 1,0 M T = 0,4 M P = 0,4 M	$V = L \times T \times P$	40,000 M ³	
II	Pasangan Batu		48,250 M ³	
	 Type B P = 100	$A1 = (1 + 1,0) \times 0,70 / 2,0$ $= 0,70 \text{ m}^2$ $A2 = (0,8 + 0,4) \times 0,50 / 2,0$ $= 0,21 \text{ m}^2$ $A = A1 - A2$ $= 0,49 \text{ m}^2$ $Vol = A \times P$ $= 0,49 \times 100$	48,75 M ³	
III	Plesteran		185,00 M ²	
	Sekam Tipe B	$D = 0,25 + 0,8 + 0,35 + 0,8 + 0,25$ $= 1,85$ $A = b \times P$ $1,85 \times 100$	185 M ²	



MAKASSAR

SOFTING

SEKOLAH

DAIRY

REDA

REDA

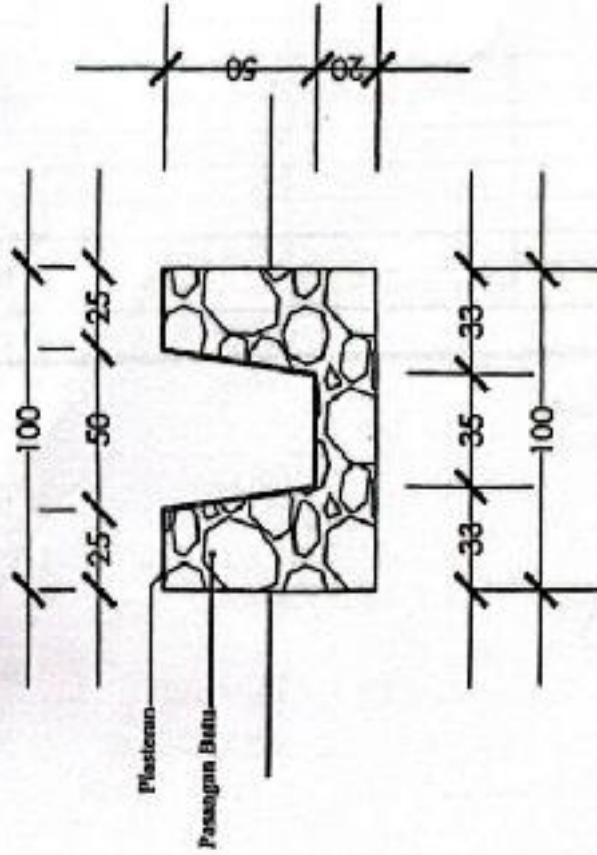
REDA

REDA

REDA

REDA

REDA



YUSUF ST

HERMANTO

WALID ASSHAR A

WALID ASSHAR A

1. Bidang	: Pelaksanaan Pembangunan Desa
2. Kegiatan	: Pembangunan Lapangan Futsal Dusun Belo 21 x 31 Meter
3. Sumber dana	: Dana Desa Tahun 2024

No	URAIAN	JUMLAH		
		Swadaya	APBDes	Total
1	PERLENGKAPAN	-	3,500,000	3,500,000
2	BAHAN	-	259,132,000	259,132,000
3	ALAT	-	4,800,000	4,800,000
4	UPAH	-	34,770,000	34,770,000
	JUMLAH	-		
	TOTAL		302,202,000	302,202,000




HERNAWATI

REKAPITULASI ANGGARAN BIAYA (RAB)
DESA BELO KECAMATAN GANRA
TAHUN ANGGARAN 2024

1. Bidang : Pelaksanaan Pembangunan
 2. Kegiatan : Lapangan Futsal Dusun Belo, Ukuran 21 x 31 Meter
 3. Waktu Pelaksanaan : 90 Hari Kerja
 Rincian Pendanaan : Rp

302,202,000

No	Uraian	Volume	Satuan	Harga Satuan (Rp)	Jumlah (Rp)
I	Bahan				
1	Perlengkapan	1	ls	3,500,000	3,500,000
2	Semen Portland 40 Kg	791	Zak	78,000	61,698,000
3	Pasir	103	M3	150,000	16,480,000
4	Batu Gunung	14	M3	185,000	2,590,000
5	Batu Pecah 2 - 3 cm	74	M3	450,000	33,300,000
6	Air kerja	20,995	Liter	200	4,199,000
7	Plastik Cor	10	Roll	350,000	3,500,000
8	Cat Tembok	169	Kg	35,000	5,915,000
9	Cat Dasar	66	Kg	25,000	1,650,000
10	Besi Pengaman (Hollow 2/2 dan 4/4)	156	M2	800,000	124,800,000
11	Gawang + Jaring	2	Buah	2,500,000	5,000,000
Sub Total Harga Bahan (Rp)					262,632,000
II	Alat				
12	Sewa Molen	12	Hari	400,000	4,800,000
Sub Total Harga Alat (Rp)					4,800,000
III	Upah				
13	Pekerja	213	HOK	110,000	23,430,000
14	Tukang	81	HOK	140,000	11,340,000
Sub Total Harga Upah (Rp)					34,770,000
Total Harga Bahan, Alat dan Upah (Rp)					302,202,000

Disetujui/Mengesahkan
 Kepala Desa Belo

(WAHYU A. HARUE, S.IP)

Belo, 7 Agustus 2023
 Tim Penyusun RKPDe

HERMAWATI

RENCANA ANGGARAN BIAYA (RAB)

Kegiatan : 1. Pembangunan Desa
 Pekerjaan : 1. Lapangan Futsal (11 Meter x 31 Meter)
 Lokasi : 1. Dusun Bako
 Tahun Anggaran : 1. 2024


NO	URAIAN PEKERJAAN	VOLUME	Koef	BAT	HARGA SATUAN (Rp)	JUMLAH PARTA (Rp)	Ket
a.	PEKERJAAN FUTSAL					Rp 302,202,000.00	Harga Termasuk Pajak
	1. Pk.Pendahuluan					Rp 3,500,000.00	
	b. Bahan						
	Perlangkapan	1		L8	3,500,000.00	Rp 3,500,000.00	
					Jumlah Bahan	Rp 3,500,000.00	
	2. PENGALIAN TANAH	8.32		M3		Rp 550,000.00	
	b. Tenaga						
	Pekerja	5.00	0.56	OH	110,000.00	Rp 550,000.00	
					Jumlah Upah	Rp 550,000.00	
	3. PEKERJAAN PASANGAN BATU	11.44		M3		Rp 10,736,000.00	
	a. Bahan						
	Semen Portland 40 Kg	52.00	4.575	Zak	28,000.00	Rp 4,000,000.00	
	Pasir	6.00	0.165	M3	160,000.00	Rp 960,000.00	
	Batu Gunung	14.00	1.200	M3	195,000.00	Rp 2,850,000.00	
					Jumlah Bahan	Rp 7,810,000.00	
	c. Tenaga						
	Pekerja	17.00	1.50	OH	110,000.00	Rp 1,870,000.00	
	Tukang Batu	9.00	0.75	OH	140,000.00	Rp 1,260,000.00	
					Jumlah Upah	Rp 3,130,000.00	
	4. PEKERJAAN PLASTERAN	46.80		M2		Rp 3,542,000.00	
	a. Bahan						
	Semen Portland 40 Kg	9.00	0.194	Zak	70,000.00	Rp 630,000.00	
	Pasir	2.00	0.023	M3	160,000.00	Rp 320,000.00	
					Jumlah Bahan	Rp 950,000.00	
	c. Tenaga						
	Pekerja	14.00	0.50	OH	110,000.00	Rp 1,540,000.00	
	Tukang Batu	7.00	0.15	OH	140,000.00	Rp 980,000.00	
					Jumlah Upah	Rp 2,520,000.00	
	5. PEKERJAAN PASIR URUG	32.55		M3		Rp 6,570,000.00	
	a. Bahan						
	Pasir Urug	35.00	1.200	M3	180,000.00	Rp 6,300,000.00	
					Jumlah Bahan	Rp 6,300,000.00	
	b. Tenaga						
	Pekerja	3.00	0.20	OH	110,000.00	Rp 330,000.00	
					Jumlah Upah	Rp 330,000.00	
	6. PEKERJAAN BETON	97.45		M3		Rp 132,768,000.00	
	a. Bahan						
	Semen Portland 40 Kg	730.00	7.475	Zak	78,000.00	Rp 56,940,000.00	
	Pasir	56.00	0.570	M3	160,000.00	Rp 8,960,000.00	
	Batu Pecah 2 - 3 cm	74.00	0.750	M3	450,000.00	Rp 33,300,000.00	
	Air Karja	20995.00	215	Uter	200.00	Rp 4,199,000.00	
	Plastik Cor	10.00		Roll	350,000.00	Rp 3,500,000.00	
					Jumlah Bahan	Rp 106,899,000.00	
	b. Alat						
	Sewa Molen	12.00	0.125	Jam	400,000.00	Rp 4,800,000.00	
					Jumlah Upah	Rp 4,800,000.00	
	c. Tenaga						
	Pekerja	161.00	1.05	OH	110,000.00	Rp 17,710,000.00	
	Tukang Batu	24.00	0.75	OH	140,000.00	Rp 3,360,000.00	
					Jumlah Upah	Rp 21,070,000.00	

5. PEKERJAAN PENGECETAN LAPANGAN	631.00		H2		Rp 14,735,000.00
a. Bahan					
Cat Tembok	189.00	0.250	Kg	25,000.00	Rp 5,925,000.00
Cat Dasar	64.00	0.200	Kg	25,000.00	Rp 1,600,000.00
				Jumlah Bahan	Rp 7,545,000.00
c. Tenaga					
Pekerja	13.00	0.02	OH	100,000.00	Rp 1,430,000.00
Tukang Batu	41.00	0.04	OH	140,000.00	Rp 5,740,000.00
				Jumlah Tenaga	Rp 7,170,000.00
6. PEKERJAAN SARANA PENGUNJUNG	154.00		H2		Rp 129,800,000.00
a. Bahan					
Besi Pengaman (ukuran 2/2 dan 2/4)	154.00		H2	800,000.00	Rp 124,800,000.00
Gawang + Jaring	2.00		Buah	2,000,000.00	Rp 4,000,000.00
				Jumlah Bahan	Rp 128,800,000.00
JUMLAH					Rp 282,282,000.00


Beta, 7 Agustus 2023

Ttn. Penyusun RUPDesa

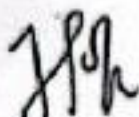Terima Kumpulan Puncak


ISMAIL

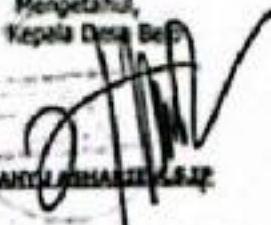
HERMAWATI

Mengetahui,
Kepala Desa Bep

WANTU RIMASIP, S.IP

GAMBAR RENCANA PRASARANA



4 PETA SITUASI

Skala 1 : 800



KABUPATEN SOPPENG
KECAMATAN GAMRA
DESA BELO
JENIS PRASARANA PEMBANGUNAN LAPANGAN FUTSAL
LOKASI DUSUN BELO
JUDUL GAMBAR PETA SITUASI
TIM PENYUSUN RKP/Desa
 HERI MAWATI
Dibuat Oleh :
Tenaga Koneksi Pemasangan  ISMAIL
Diketahui Oleh :
Kepala Desa  WAFIQ SHAWALIA, S.IP
Lembar 01 dari 04 Lembar

GAMBAR RENCANA PRASARANA




GALIAN TANAH PONDASI PANJANG 104 M

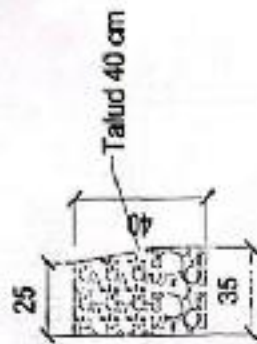Skala 1 : 12



DETAIL PONDASI PANJANG 104 M

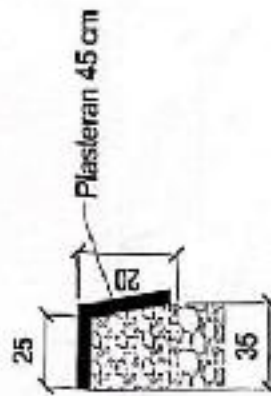Skala 1 : 12



PLASTERAN PONDASI PANJANG 104 M

Skala 1 : 12


KABUPATEN SOPPENG
KECAMATAN GAMRA
DESA BELO
JENIS PRASARANA PEMBANGUNAN LAPANGAN FUTSAL
LOKASI DUSUN BELO
JUDUL GAMBAR DETAIL PONDASI
TM PENYUSUN RENCANA
 HERU WATI
Dibuat Oleh :
Tenaga Karyawan Pemasangan  HERU WATI
Diterima Oleh :
Kepala Kantor  WANTU WISNU KUSUMASIP
Lembar 02 dari 04 Lembar

GAMBAR RENCANA PRASARANA

Rencana Pondasi

A

Lapangan Futsal

A

31 M

21 M

4 TAMPAK ATAS

Skala 1 : 800



KABUPATEN
SOPPENG

KECAMATAN
GANGGA

DESA
BELO

JENIS PRASARANA
PENGANGKUTAN LAPANGAN FUTSAL

LOKASI
DUSUN BELO

JUDUL GAMBAR
TAMPAK

TIM PENYUSUN RENCANA

KEBANGSAAN

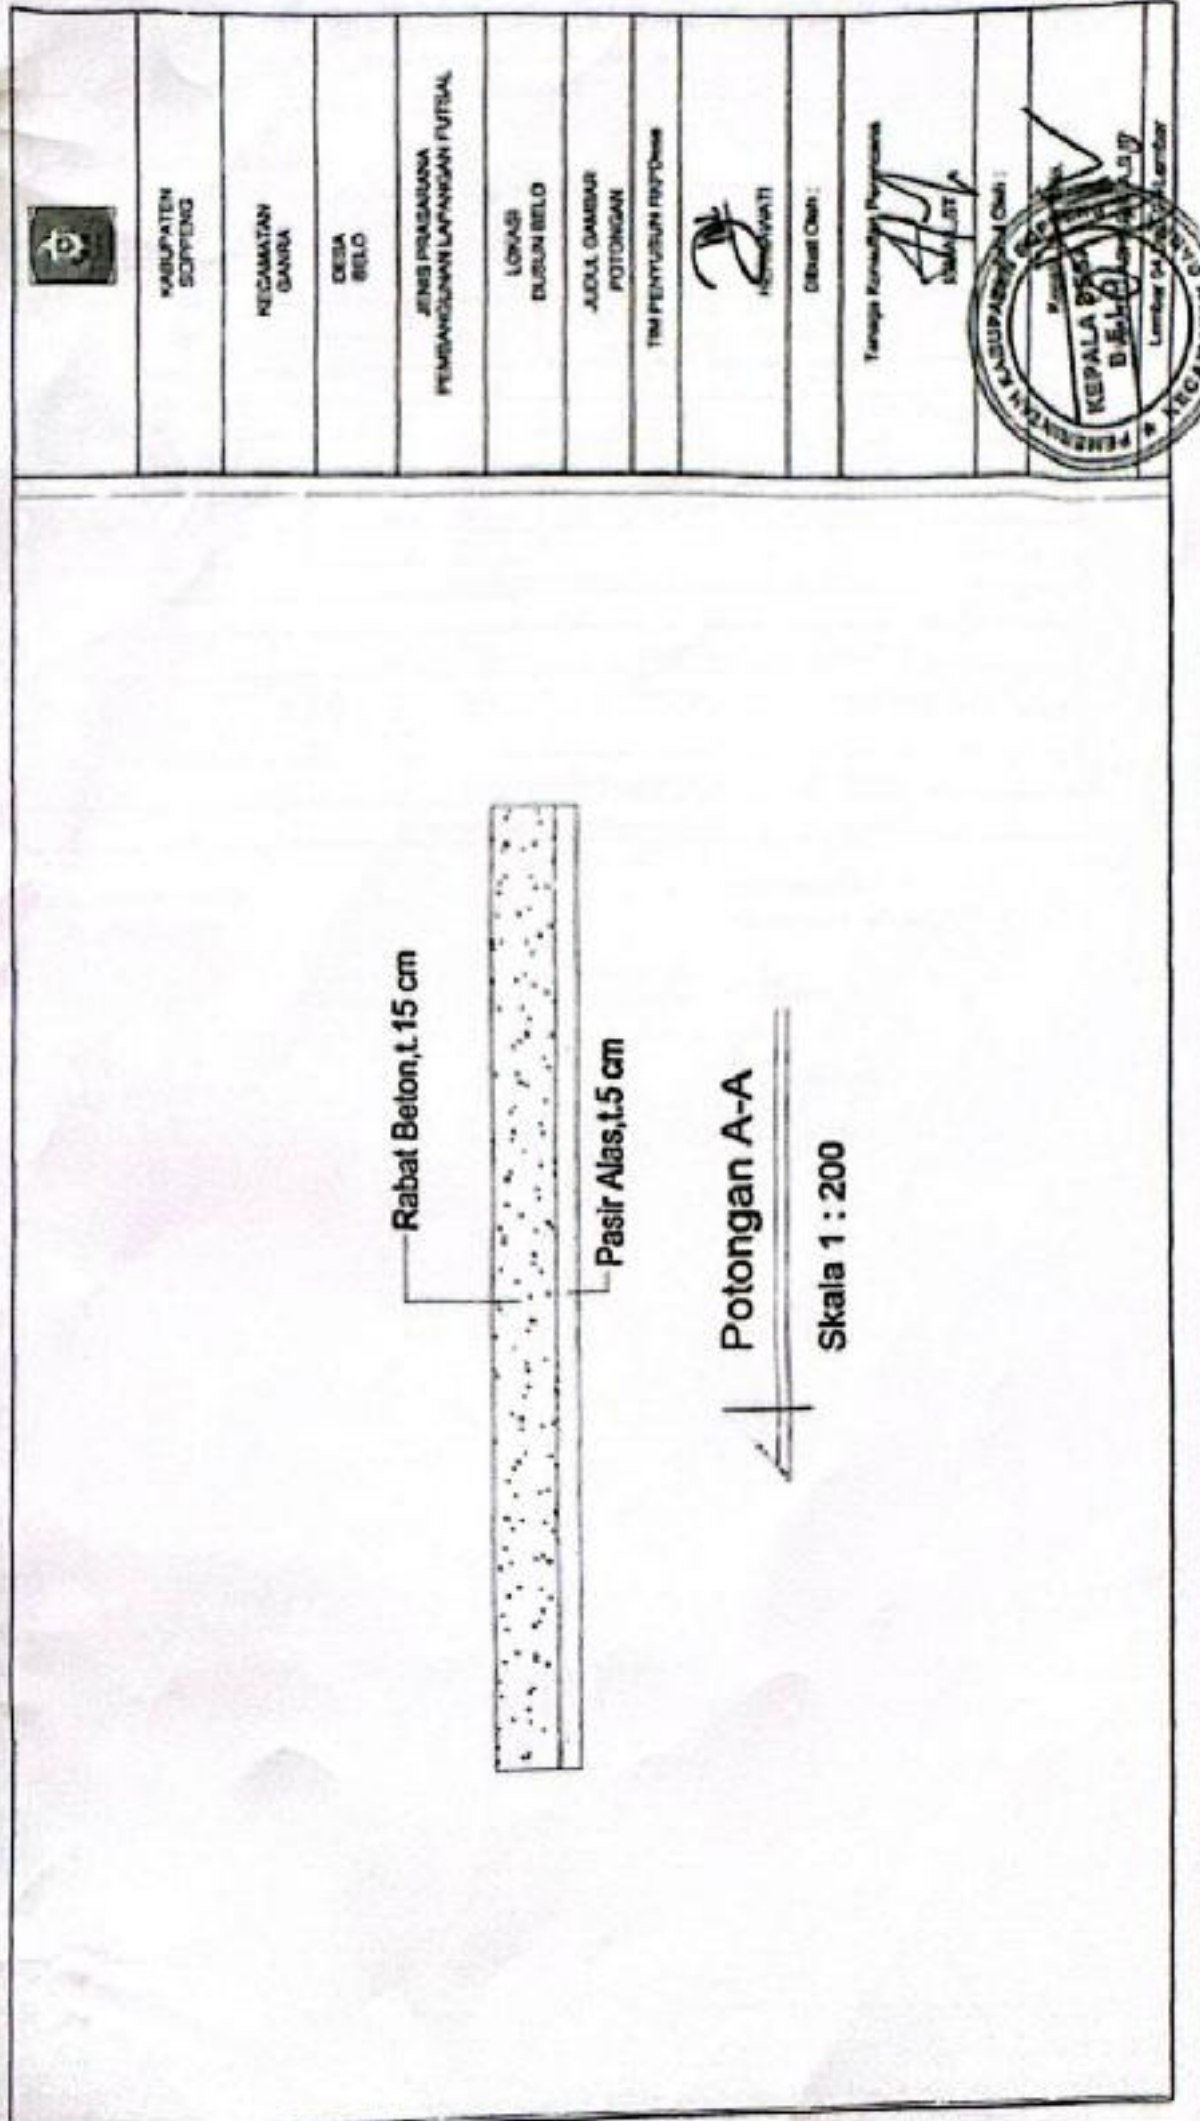
Dibuat Oleh :

Tenaga Konsultan Perencanaan

13/04/2021



GAMBAR RENCANA PRASARANA



REKAPITULASI ANGGARAN BIAYA (RAB)
DESA BELO KECAMATAN GANRA
TAHUN ANGGARAN 2024

1. Bidang : Pelaksanaan Pembangunan
 2. Kegiatan : Pembangunan Irigasi persawahan Belo Langkemme Dusun Belo, Panjang 49 Meter
 3. Waktu Pelaksanaan : 90 Hari Kerja
 Rincian Pendanaan : **33,637,000**

No	Uraian	Volume	Satuan	Harga Satuan (Rp)	Jumlah (Rp)	Keterangan
I	Bahan					
1	Perengkapan	1.00	Ls	500,000	500,000	Harga Termasuk Pajak
2	Semen Portland 40 Kg	149	Zak	78,000	11,622,000	
3	Pasir	16	M3	160,000	2,560,000	
4	Batu Gunung	31	M3	185,000	5,735,000	
	Sub Total Harga Bahan (Rp)				20,417,000	
II	Upah					
5	Pekerja	82	HOK	110,000	9,020,000	
6	Tukang	30	HOK	140,000	4,200,000	
	Sub Total Harga Upah (Rp)				13,220,000	
	Total Harga Bahan dan Upah (Rp)				33,637,000	

Disetujui/Mengesahkan
 Kepala Desa Belo

(WAHYU ASHARIE A.S.IP)

Belo, 7 Agustus 2023
 Pelaksana Kegiatan

HERMAWATI

RENCANA ANGGARAN BIAYA (RAB)

Kegiatan : Pembangunan Desa
 Pekerjaan : Pembangunan Teras perbatasan Bola Lingsemma
 Lokasi : Dusun Belo
 Tahun Anggaran : 2024

NO	URAIAN PEKERJAAN	VOLUME	Keef.	BAT	HARGA SATUAN (Rp.)	JUMLAH HARGA (Rp.)	Ket
a.	PEKERJAAN DRAINASE					Rp 33,637,000.00	Harga Termasuk Pajak
1.	Pek. Pendahuluan					Rp 500,000.00	
a.	Bahan						
	Perengkapan	1		La	500,000.00	Rp 500,000.00	
					Jumlah Bahan	Rp 500,000.00	
2.	PEK. GALIAN TANAH	24.50		M3		Rp 1,650,000.00	
b.	Tenaga						
	Pekerja	15.00	0.63	OH	110,000.00	Rp 1,650,000.00	
					Jumlah Upah	Rp 1,650,000.00	
3.	PASANGAN BATU GUNUNG 1 : 4	25.97		M3		Rp 24,723,000.00	
a.	Bahan						
	Semen Portland 40 Kg	131.00	5.05	Zak	78,000.00	Rp 10,218,000.00	
	Pasir	14.00	0.54	m3	150,000.00	Rp 2,240,000.00	
	Batu Gunung	31.00	1.20	m3	185,000.00	Rp 5,735,000.00	
					Jumlah Bahan	Rp 18,193,000.00	
b.	Tenaga						
	Pekerja	39.00	1.50	OH	110,000.00	Rp 4,290,000.00	
	Tukang	16.00	0.60	OH	140,000.00	Rp 2,240,000.00	
					Jumlah Upah	Rp 6,530,000.00	
4.	PEKERJAAN PLASTERAN	93.10		M3		Rp 6,764,000.00	
a.	Bahan						
	Pasir	2.00	0.023	M3	160,000.00	Rp 320,000.00	
	Semen Portland 40 Kg	18.00	0.194	Zak	78,000.00	Rp 1,404,000.00	
					Jumlah Bahan	Rp 1,724,000.00	
b.	Tenaga						
	Pekerja	28.00	0.30	OH	110,000.00	Rp 3,080,000.00	
	Tukang	14.00	0.15	OH	140,000.00	Rp 1,960,000.00	
					Jumlah Upah	Rp 5,040,000.00	
JUMLAH						Rp 33,637,000.00	

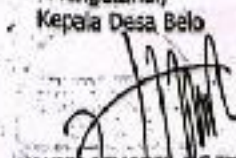
Belo, 7 Agustus 2023

Tenaga Konsultan Perencana

Tim pelaksana kegiatan


ISMAIL ST


HERMAWATI

Mengetahui,
 Kepala Desa Belo

WAHYU ASIHARTI, S.STP

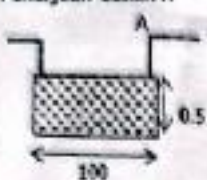
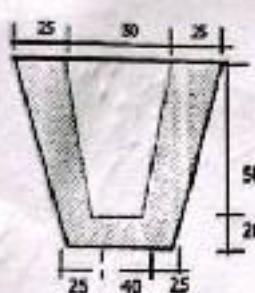
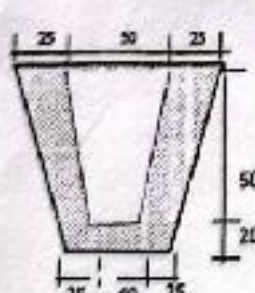
TAKE OF SHEET

Date

: Belo

Jenis Pekerjaan

: Dredging

NO	Sketsa Dimensi Volume	Analisa Perhitungan	Volume
I	Galian		24.500 M ³
1.	Pekerjaan Galian A		
	 $L = 1.0 \text{ M}$ $T = 0.5 \text{ M}$ $P = 49.0 \text{ M}$	$V = L \times T \times P$	24.500 M ³
II	Pasangan Batu		25.970 M ³
	Saluran Tipe A		
	 $P = 49.0$	$A1 = (1 + 30) \cdot 0.70 / 2.0$ $= 0.67 \text{ m}^2$ $A2 = (0.6 + 0.40) \cdot 0.3 / 2.0$ $= 0.14 \text{ m}^2$ $A = A1 - A2$ $= 0.53 \text{ m}^2$ $V_0 = A \times P$ $= 0.53 \times 49$	25.97 M ³
III	Plesteran		93.10 M ²
	Saluran Tipe A		
	 $P = 49.0$	$b = 0.25 + 0.5 + 0.4 + 0.5 + 0.35$ $= 1.8$ $A = b \times P$ 1.8×49	93.1 M ²